
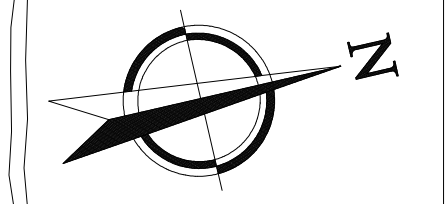


LEGENDA

- - - - - Tracciato con:
  - Condotta da pozzi Arancio 1-2 a cameretta D (Sviluppo: ml 3.129,33)
  - Fibra Ottica da pozzi Arancio 1-2 a cameretta D (protetto in tubo PEAD da 50mm e pozzetti intermedi distanza tra pozzetti circa 100m)
- Attraversamenti

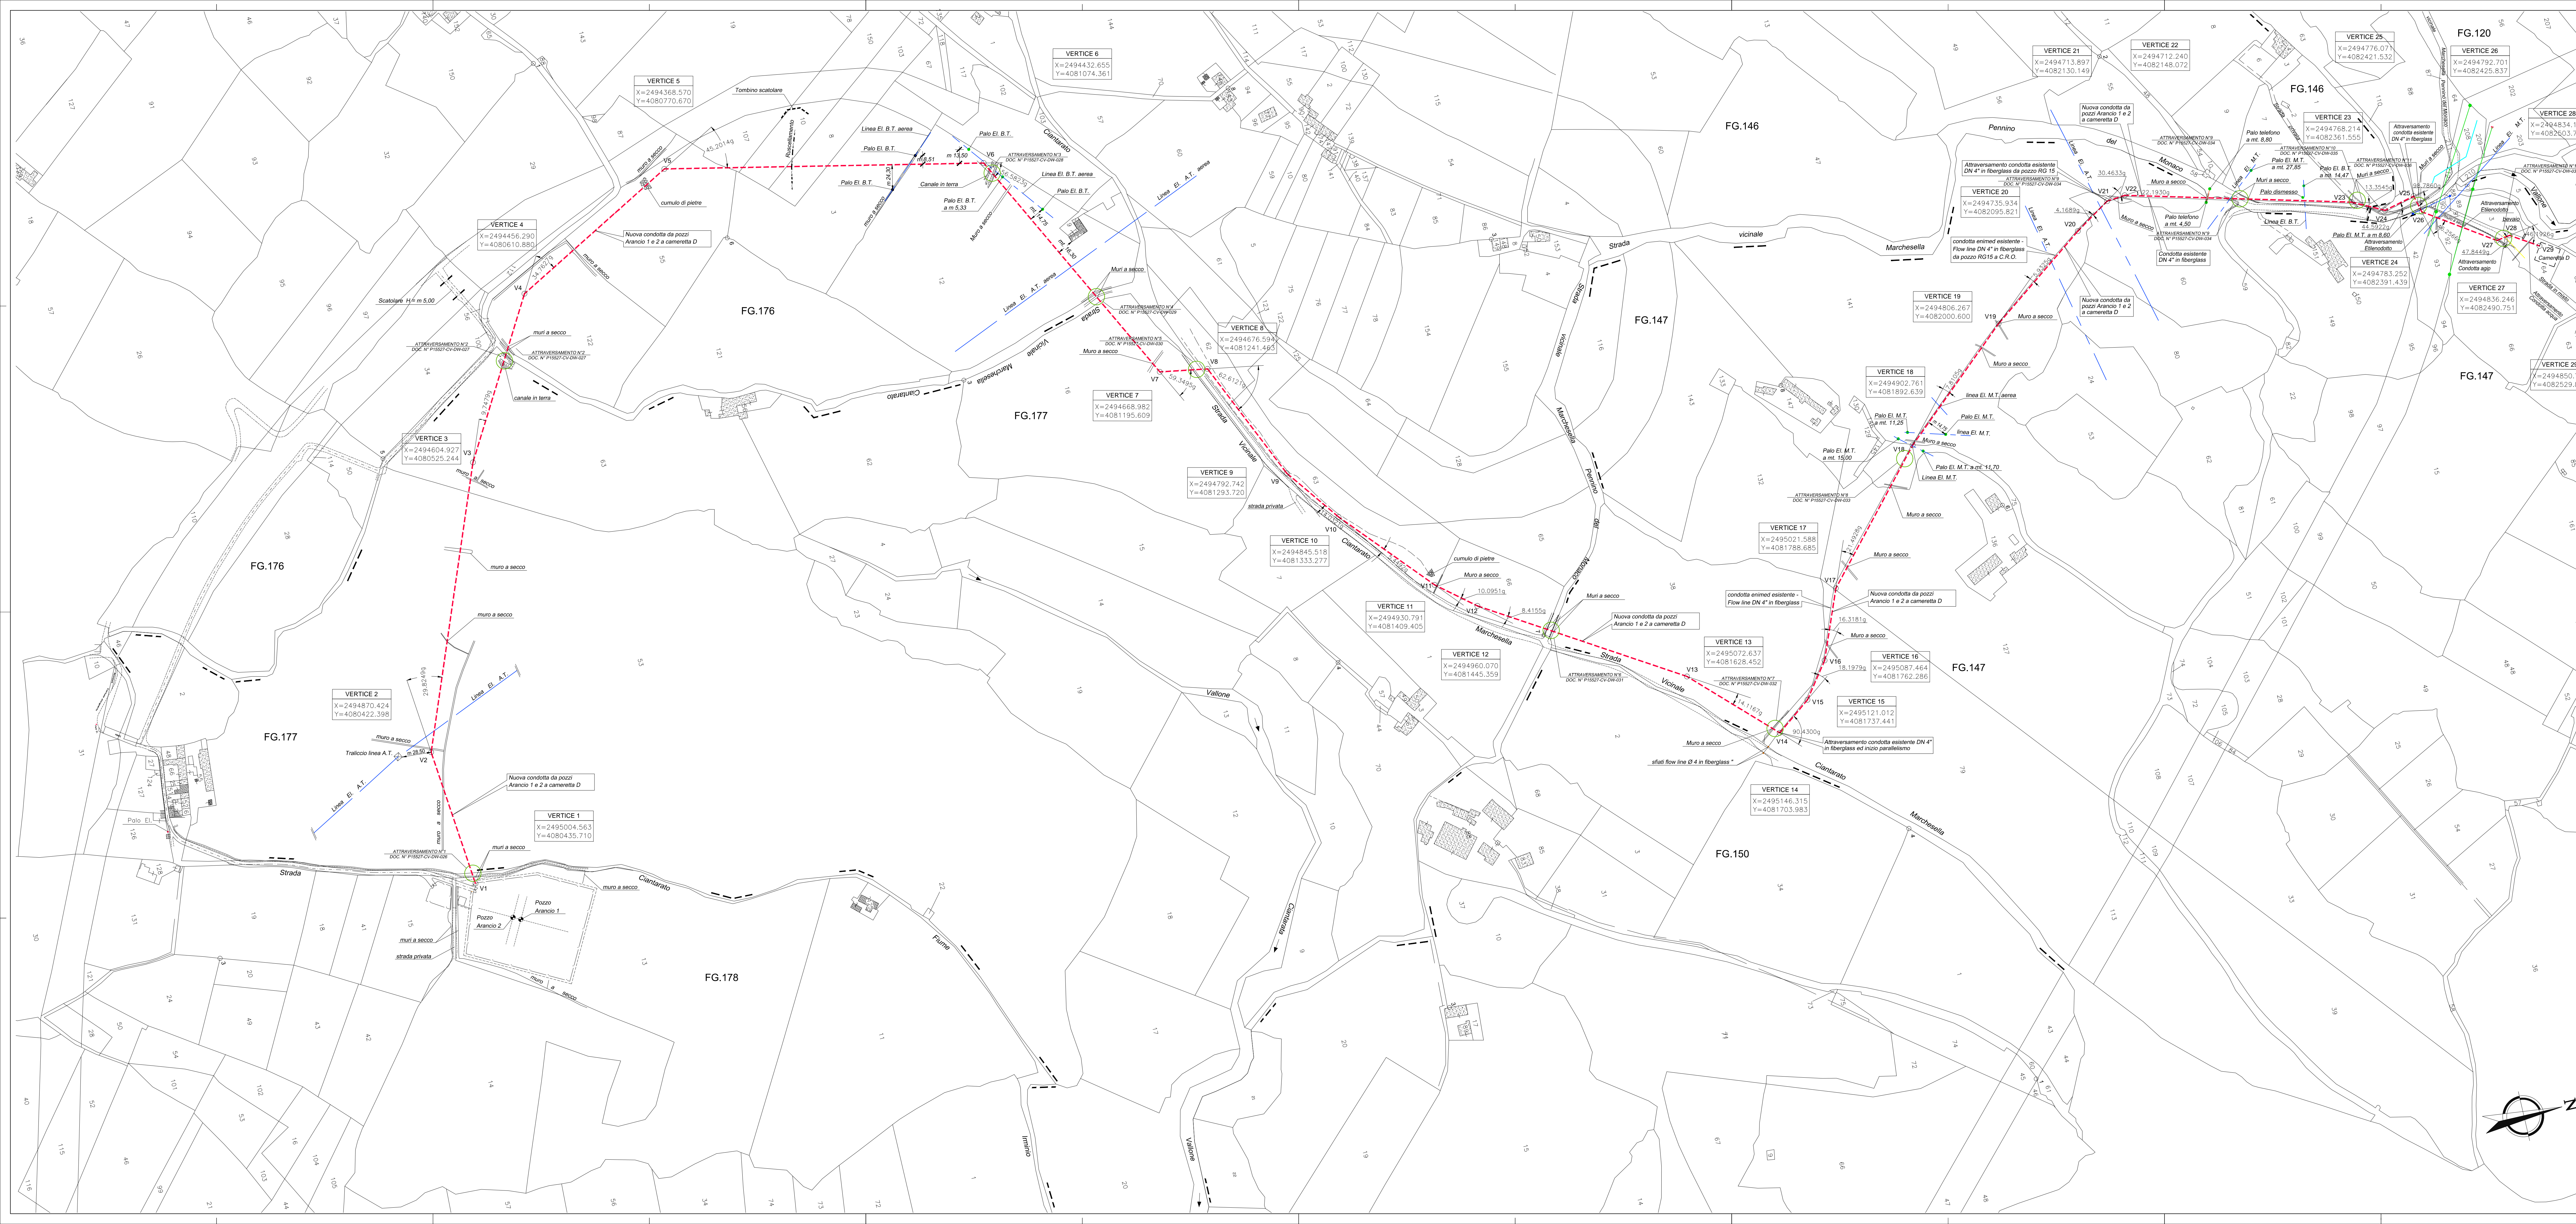

**enimed**  
eni mediterranea idrocarburi

Progetto: CONCESSIONE DI COLTIVAZIONE "RAGUSA" - PERFORAZIONE DEL POZZO ESPLORATIVO ARANCIO 1 DIR E RIESA IN PRODUZIONE IN CASO DI MINERALIZZAZIONE

Opera: STUDIO DI IMPATTO AMBIENTALE E VALUTAZIONE D'INCIDENZA SAGRESIA/01/2015

Tavola: PLANIMETRIA CATASTALE DI PROGETTO CONDOTTA AREA POZZO - CAMERETTA D

Allegato 16

SCALA 1:2000

HPC PROGER

0	NOV 2015	PROGETTO	PROFUGER	ENMED	ENMED
REV	DATA	DECISIONE	PREPARATO	VERIFICATO	APPROVATO