


DESEGN DI RIFERIMENTO / REFERENCE DRAWINGS	NUMERO DISEGNO / DWG. NUMBER

SIMBOLO	LEGENDA
	TESTA POZZO
	CENTRALINA ELETTROIDRAULICA IN ESECUZIONE EEx-d MONTATA SU BASAMENTO A TERRA
	PALINA CON ARMATURA ILLUMINANTE DA 125W
	QUADRO RTU COMPLETO DI ANTENNA A PALO
	PALO DI ARRIVO LINEA MT FORNITURA ENEL
	CAVIDOTTO ELE/STRU IN TUBO CORRUGATO PROTETTO - INTERRATO
	POZZETTO PER INFILLAGGIO CAVI ELE-STRU
	PASSERELLE PORTACAVI ELE-STRU COMPLETE DI COPERTURA
	CAVIDOTTO "FO" IN TUBO CORRUGATO PROTETTO - INTERRATO
	CAVIDOTTO "FO" IN TUBO CORRUGATO - INTERRATO
	INDICA TUBAZIONE
	DISPENSORE DI TERRA IN CORDA RAME NUDO 95mmq INTERRATA
	CONDUTTORE DI TERRA RAME ISOLATO G/V 95-50-25-16mmq PERCORSO INTERRATO
	DERIVAZIONE E/O GIUNZIONE DI TERRA A COMPRESIONE
	MORSETTO DI TERRA A COMPRESIONE
	PIASTRA COLLETRICE DI TERRA BTH
	POZZETTO DI TERRA CON DISPENSORE IN RAME L= 3m

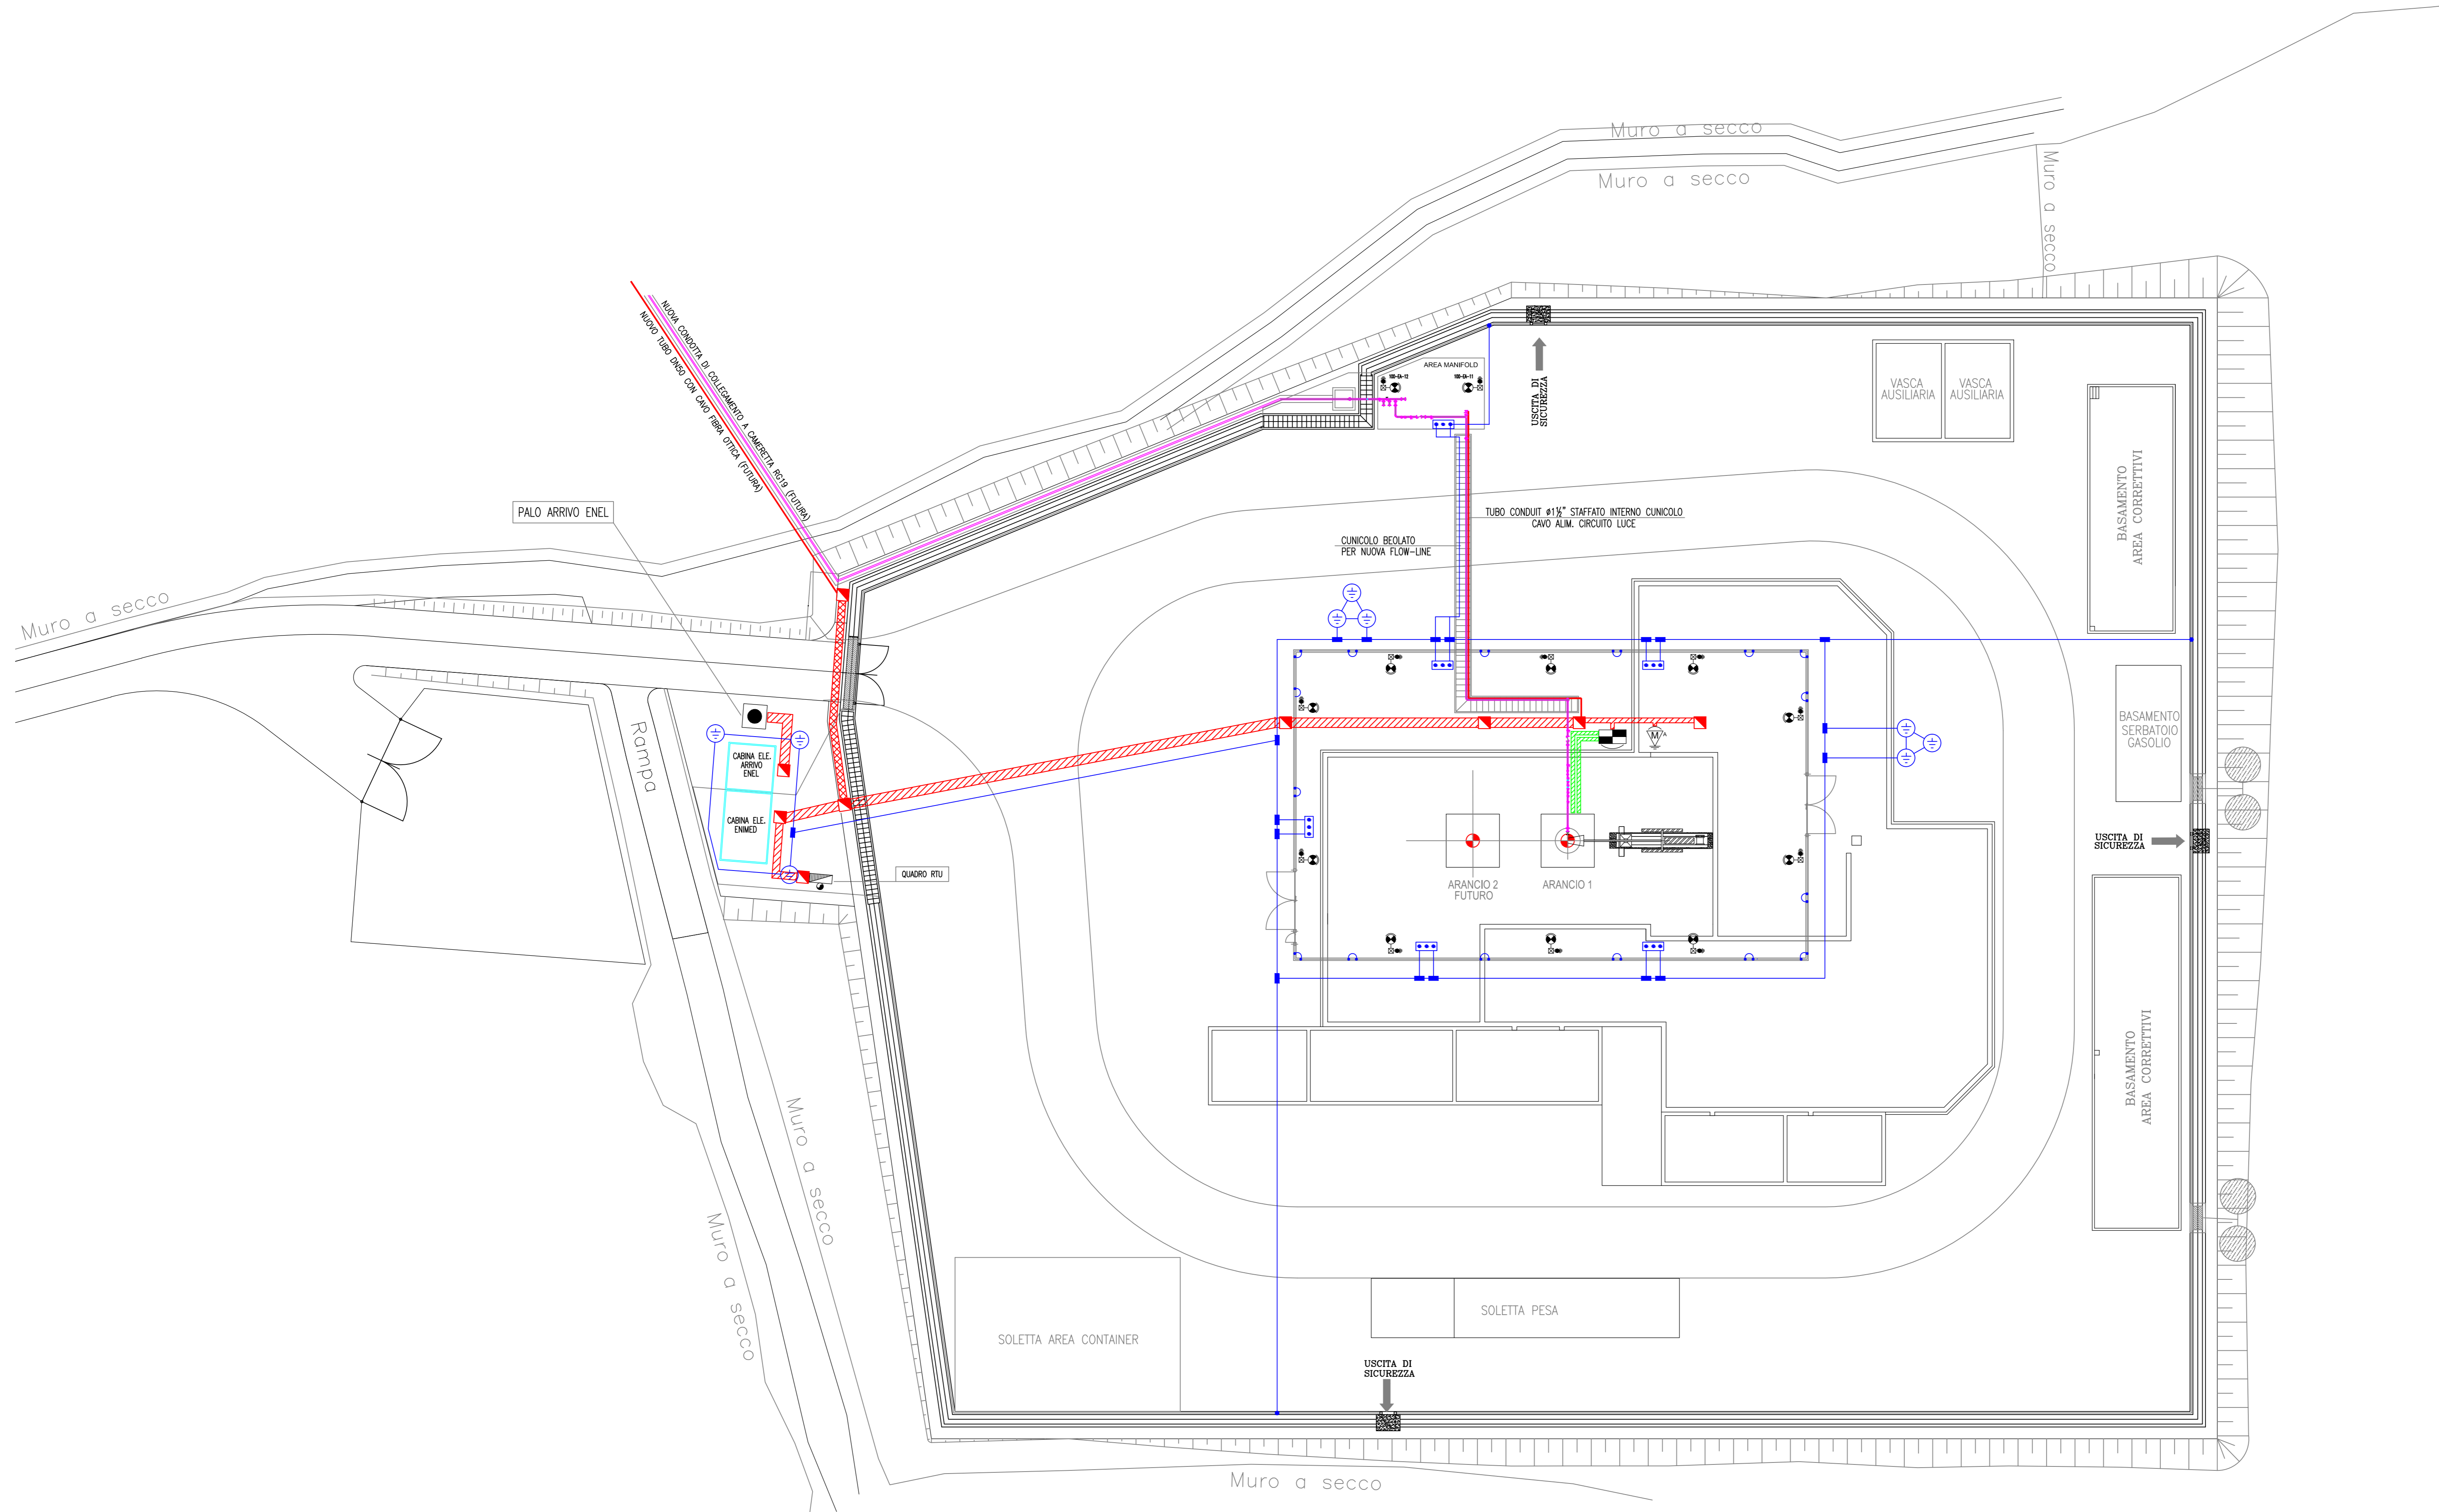

enimedi
eni mediterranea idrocarburi

Progetto: CONCESSIONE DI COLTIVAZIONE "RAGUSA"
PERFORAZIONE DEL POZZO ESPLORATIVO ARANCIO 1 DIR
E MESSA IN PRODUZIONE IN CASO DI MINERALIZZAZIONE

Oggetto: STUDIO DI IMPATTO AMBIENTALE
E VALUTAZIONE D'INCIDENZA
SAGESIA/0017/2015

Tavola: RIPRISTINO PARZIALE E
MESSA IN PRODUZIONE ARANCIO 1

Allegato 19

SCALA 1:250

HPC **PROGER**

0	NOV. 2015	EMISSIONE	HPC/PROGER	ENIMEDI	ENIMEDI
REV	DATA	DESCRIZIONE	PREPARATO	VERIFICATO	APPROVATO