



LEGENDA




Area di progetto



Strade di accesso



Pista di collegamento

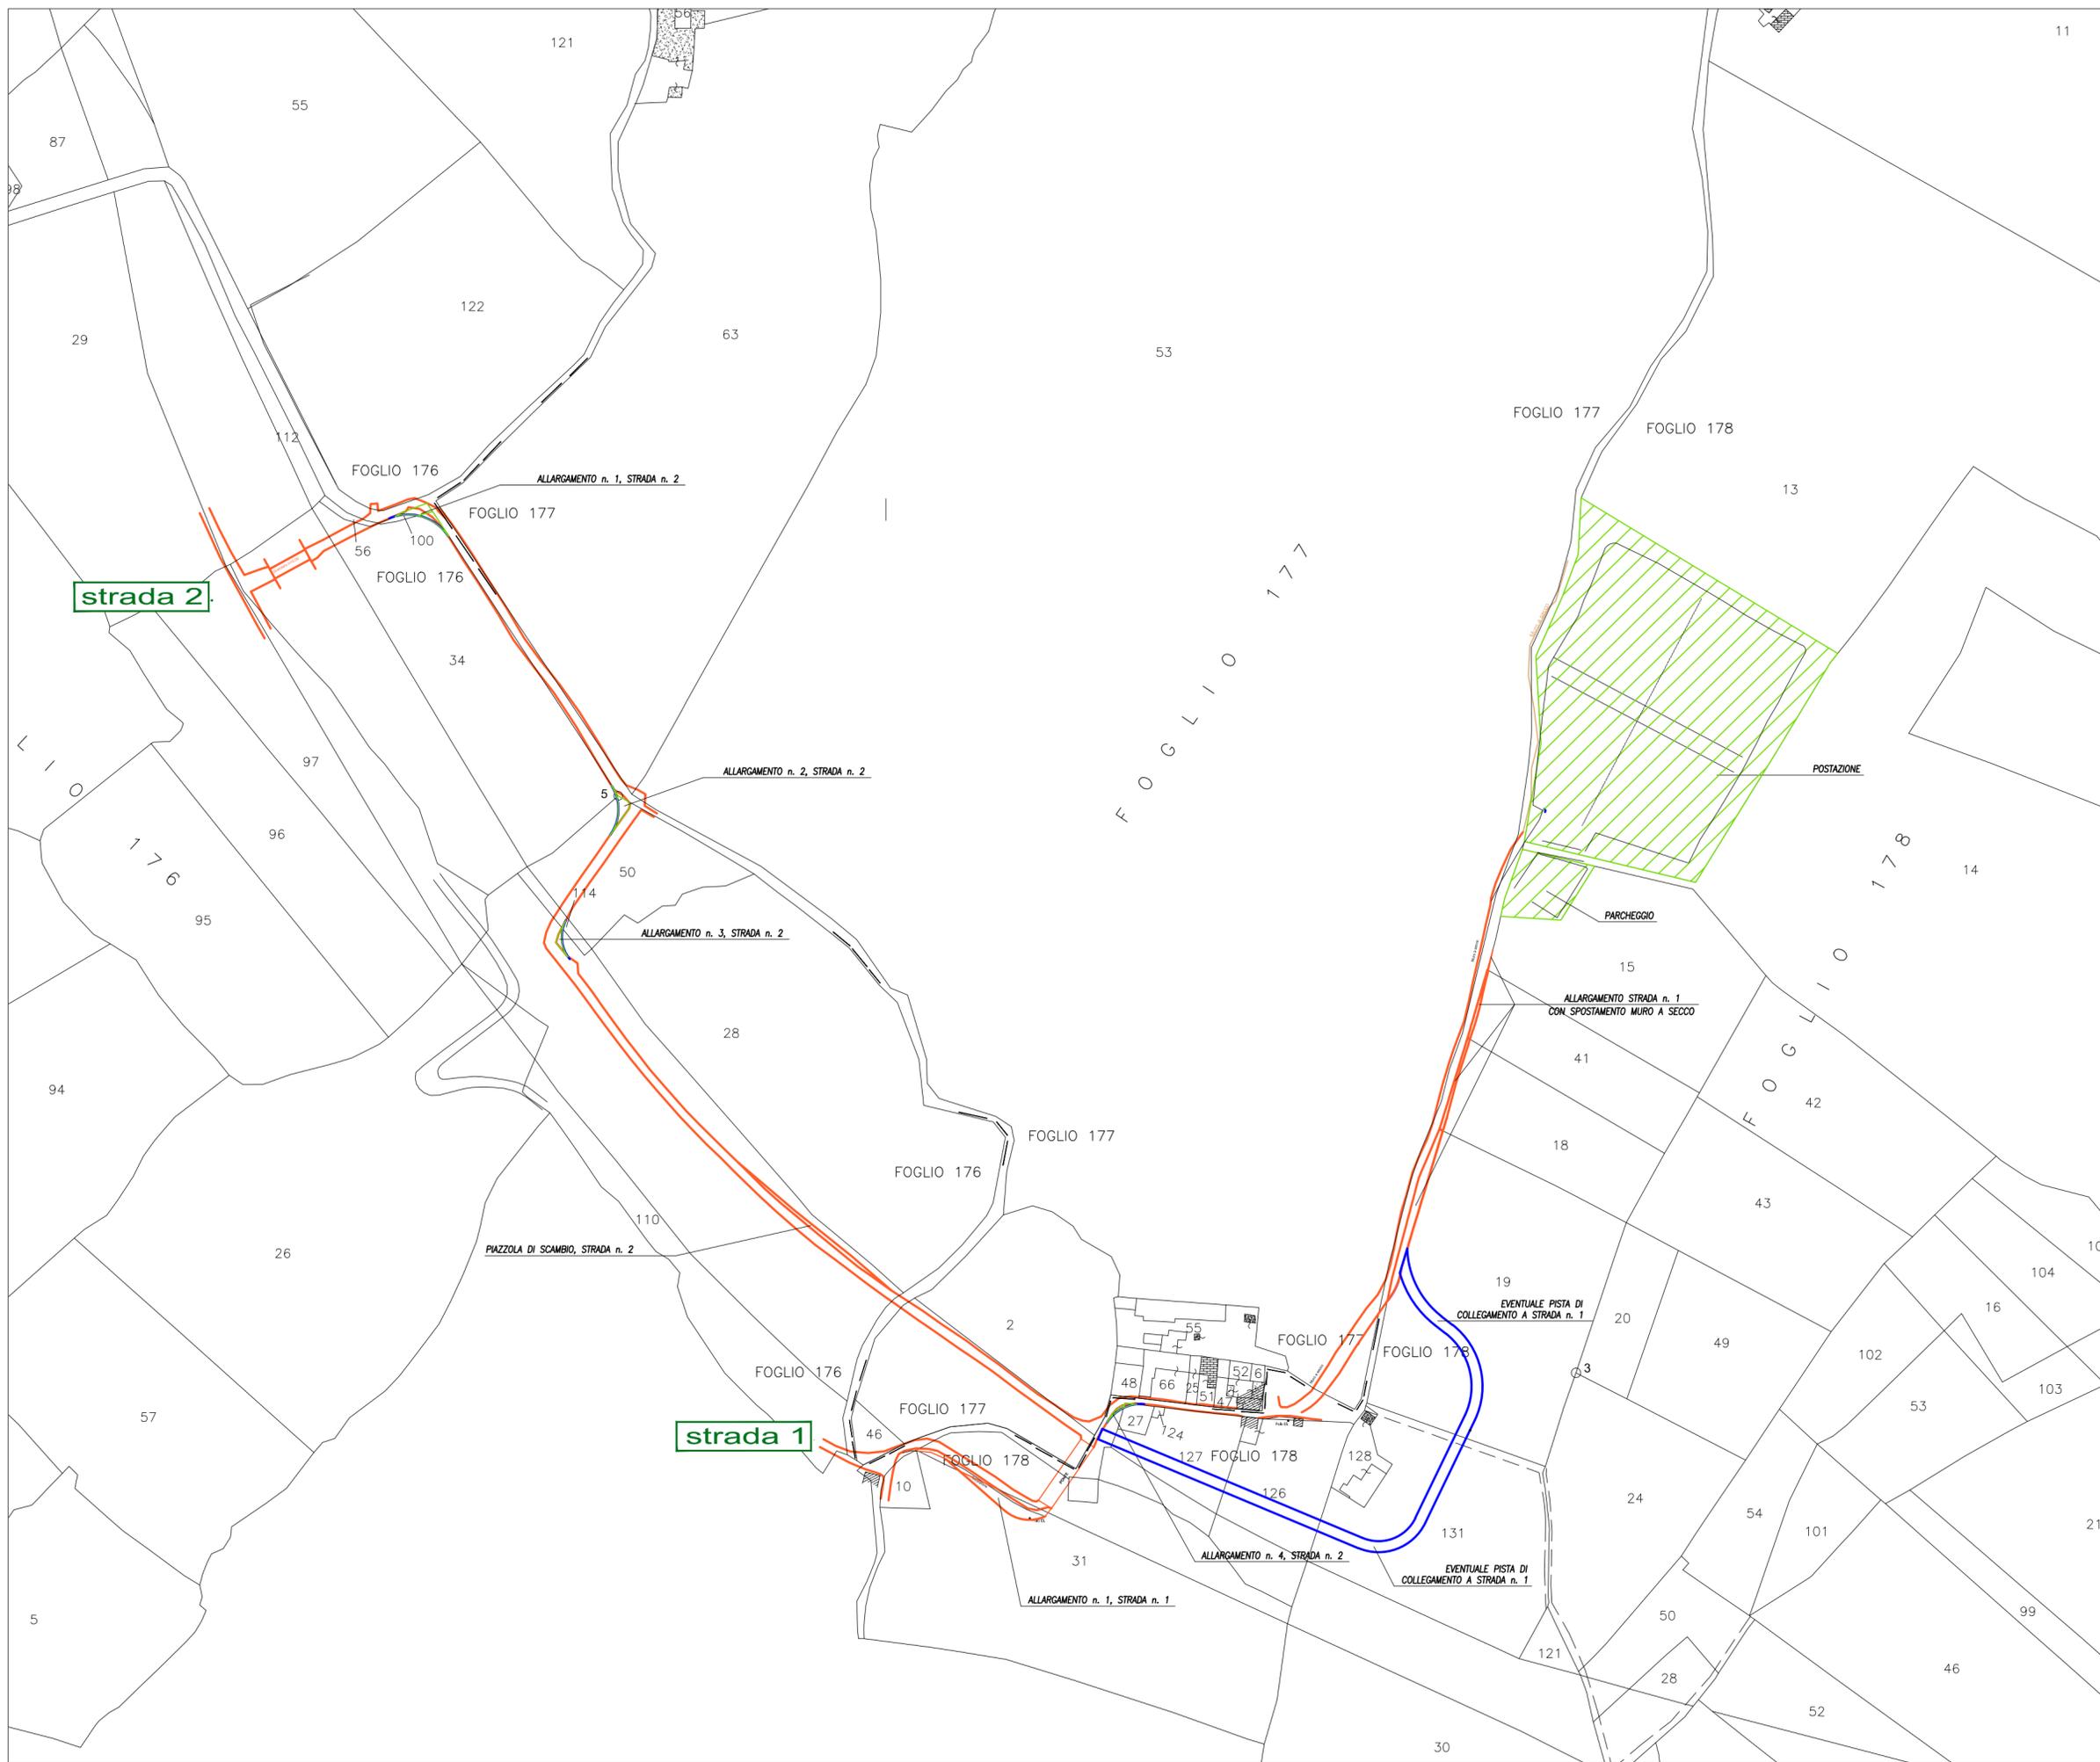

Progetto
CONCESSIONE DI COLTIVAZIONE "RAGUSA"
PERFORAZIONE DEL POZZO ESPLORATIVO ARANCIO I DIR
E MESSA IN PRODUZIONE IN CASO DI MINERALIZZAZIONE

Oggetto
NULLA OSTA AL VINCOLO IDROGEOLOGICO
RELAZIONE TECNICA
SAGE/VID/001/2015

Tavola
PLANIMETRIA CATASTALE
Area di Progetto e Strade di Accesso

Allegato 03a SCALA 1:2000



0	NOV. 2015	EMISSIONE	HPC/PROGER	ENIMED	ENIMED
REV	DATA	DESCRIZIONE	PREPARATO	VERIFICATO	APPROVATO