


LEGENDA

- ① Vascone acqua - 130 mc
- ② Vascone acqua - 165 mc
- ③ Vascone acqua - 215 mc
- ④ Vascone reflui - 215 mc
- ⑤ Vascone reflui - 140 mc
- ⑥ Vasca ausiliaria - 130 mc
- ⑦ Vasca ausiliaria - 130 mc
- ⑧ Vasche per raccolta reflui (1 fossa Imhoff + 2 vasche a tenuta da 10 mc)
- ⑨ Riserva idrica (per usi civili) ~ 5 mc
- ⑩ Vasche per raccolta drenaggi (2 vasche a tenuta da 10 mc)

- NOTE GENERALI
- 1) TUTTE LE MISURE SONO ESPRESSE IN METRI
  - 2) LA QUOTA DEL PIAZZALE +0,00 CORRISPONDE A +365,25 S.L.M.

CARATTERISTICHE CEMENTO ARMATO		
CALCESTRUZZO	CEMENTO TIPO	R325
	DOSAGGIO	Min.Ql/m <sup>3</sup> 3.00
FERRO	R <sub>ck</sub>	28gg N/mm <sup>2</sup> 30
	TIPO	B450 C

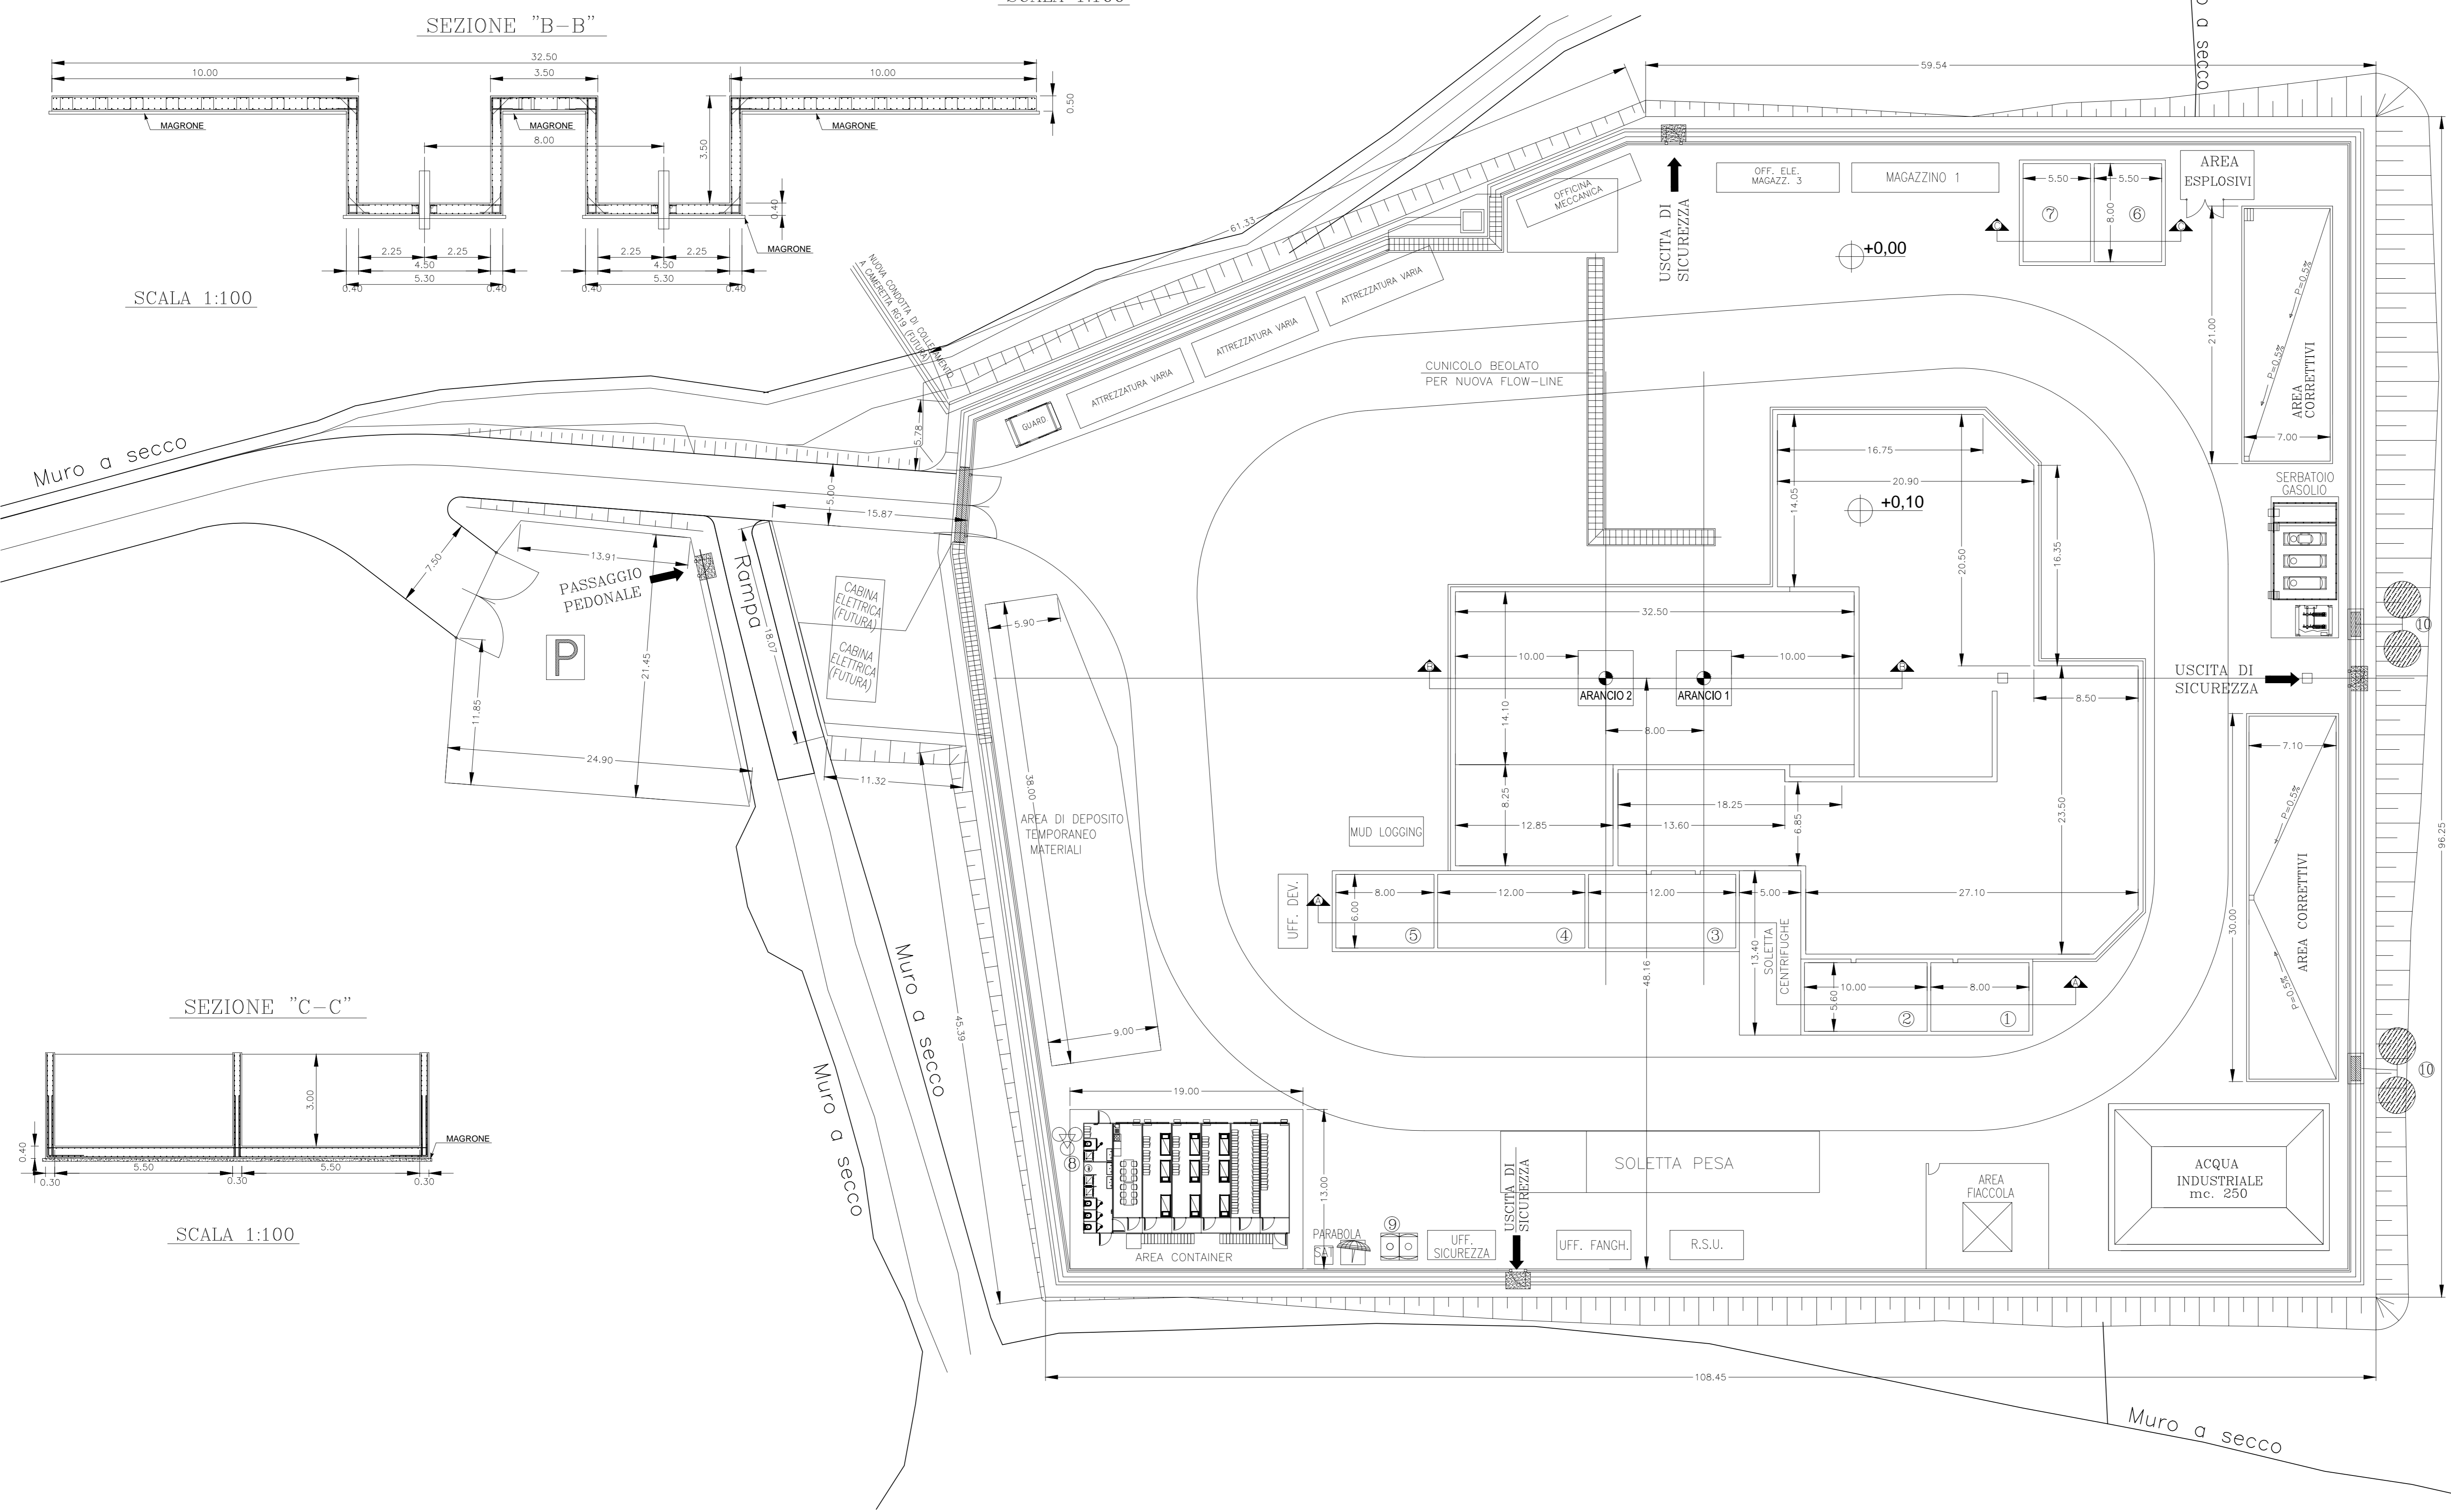

**enimed**  
 eni mediterranea idrocarburi

Progetto: CONCESSIONE DI COLTIVAZIONE "RAGUSA"  
 PERFORAZIONE DEL POZZO ESPLORATIVO ARANCIO 1 DIR  
 E MESSA IN PRODUZIONE IN CASO DI MINERALIZZAZIONE

Oggetto: NULLA OSTA AL VINCOLO IDROGEOLOGICO  
 SAGE/VID/001/2015

Tavola: PLANIMETRIA STATO DI PROGETTO  
 OPERE CIVILI POSTAZIONE

ALLEGATO 04 SCALA 1:250

**HPC** **PROGER**

0	NOV. 2015	EMISIONE	HPC/PROGER	ENIMED	ENIMED
REV	DATA	DESCRIZIONE	PREPARATO	VERIFICATO	APPROVATO