


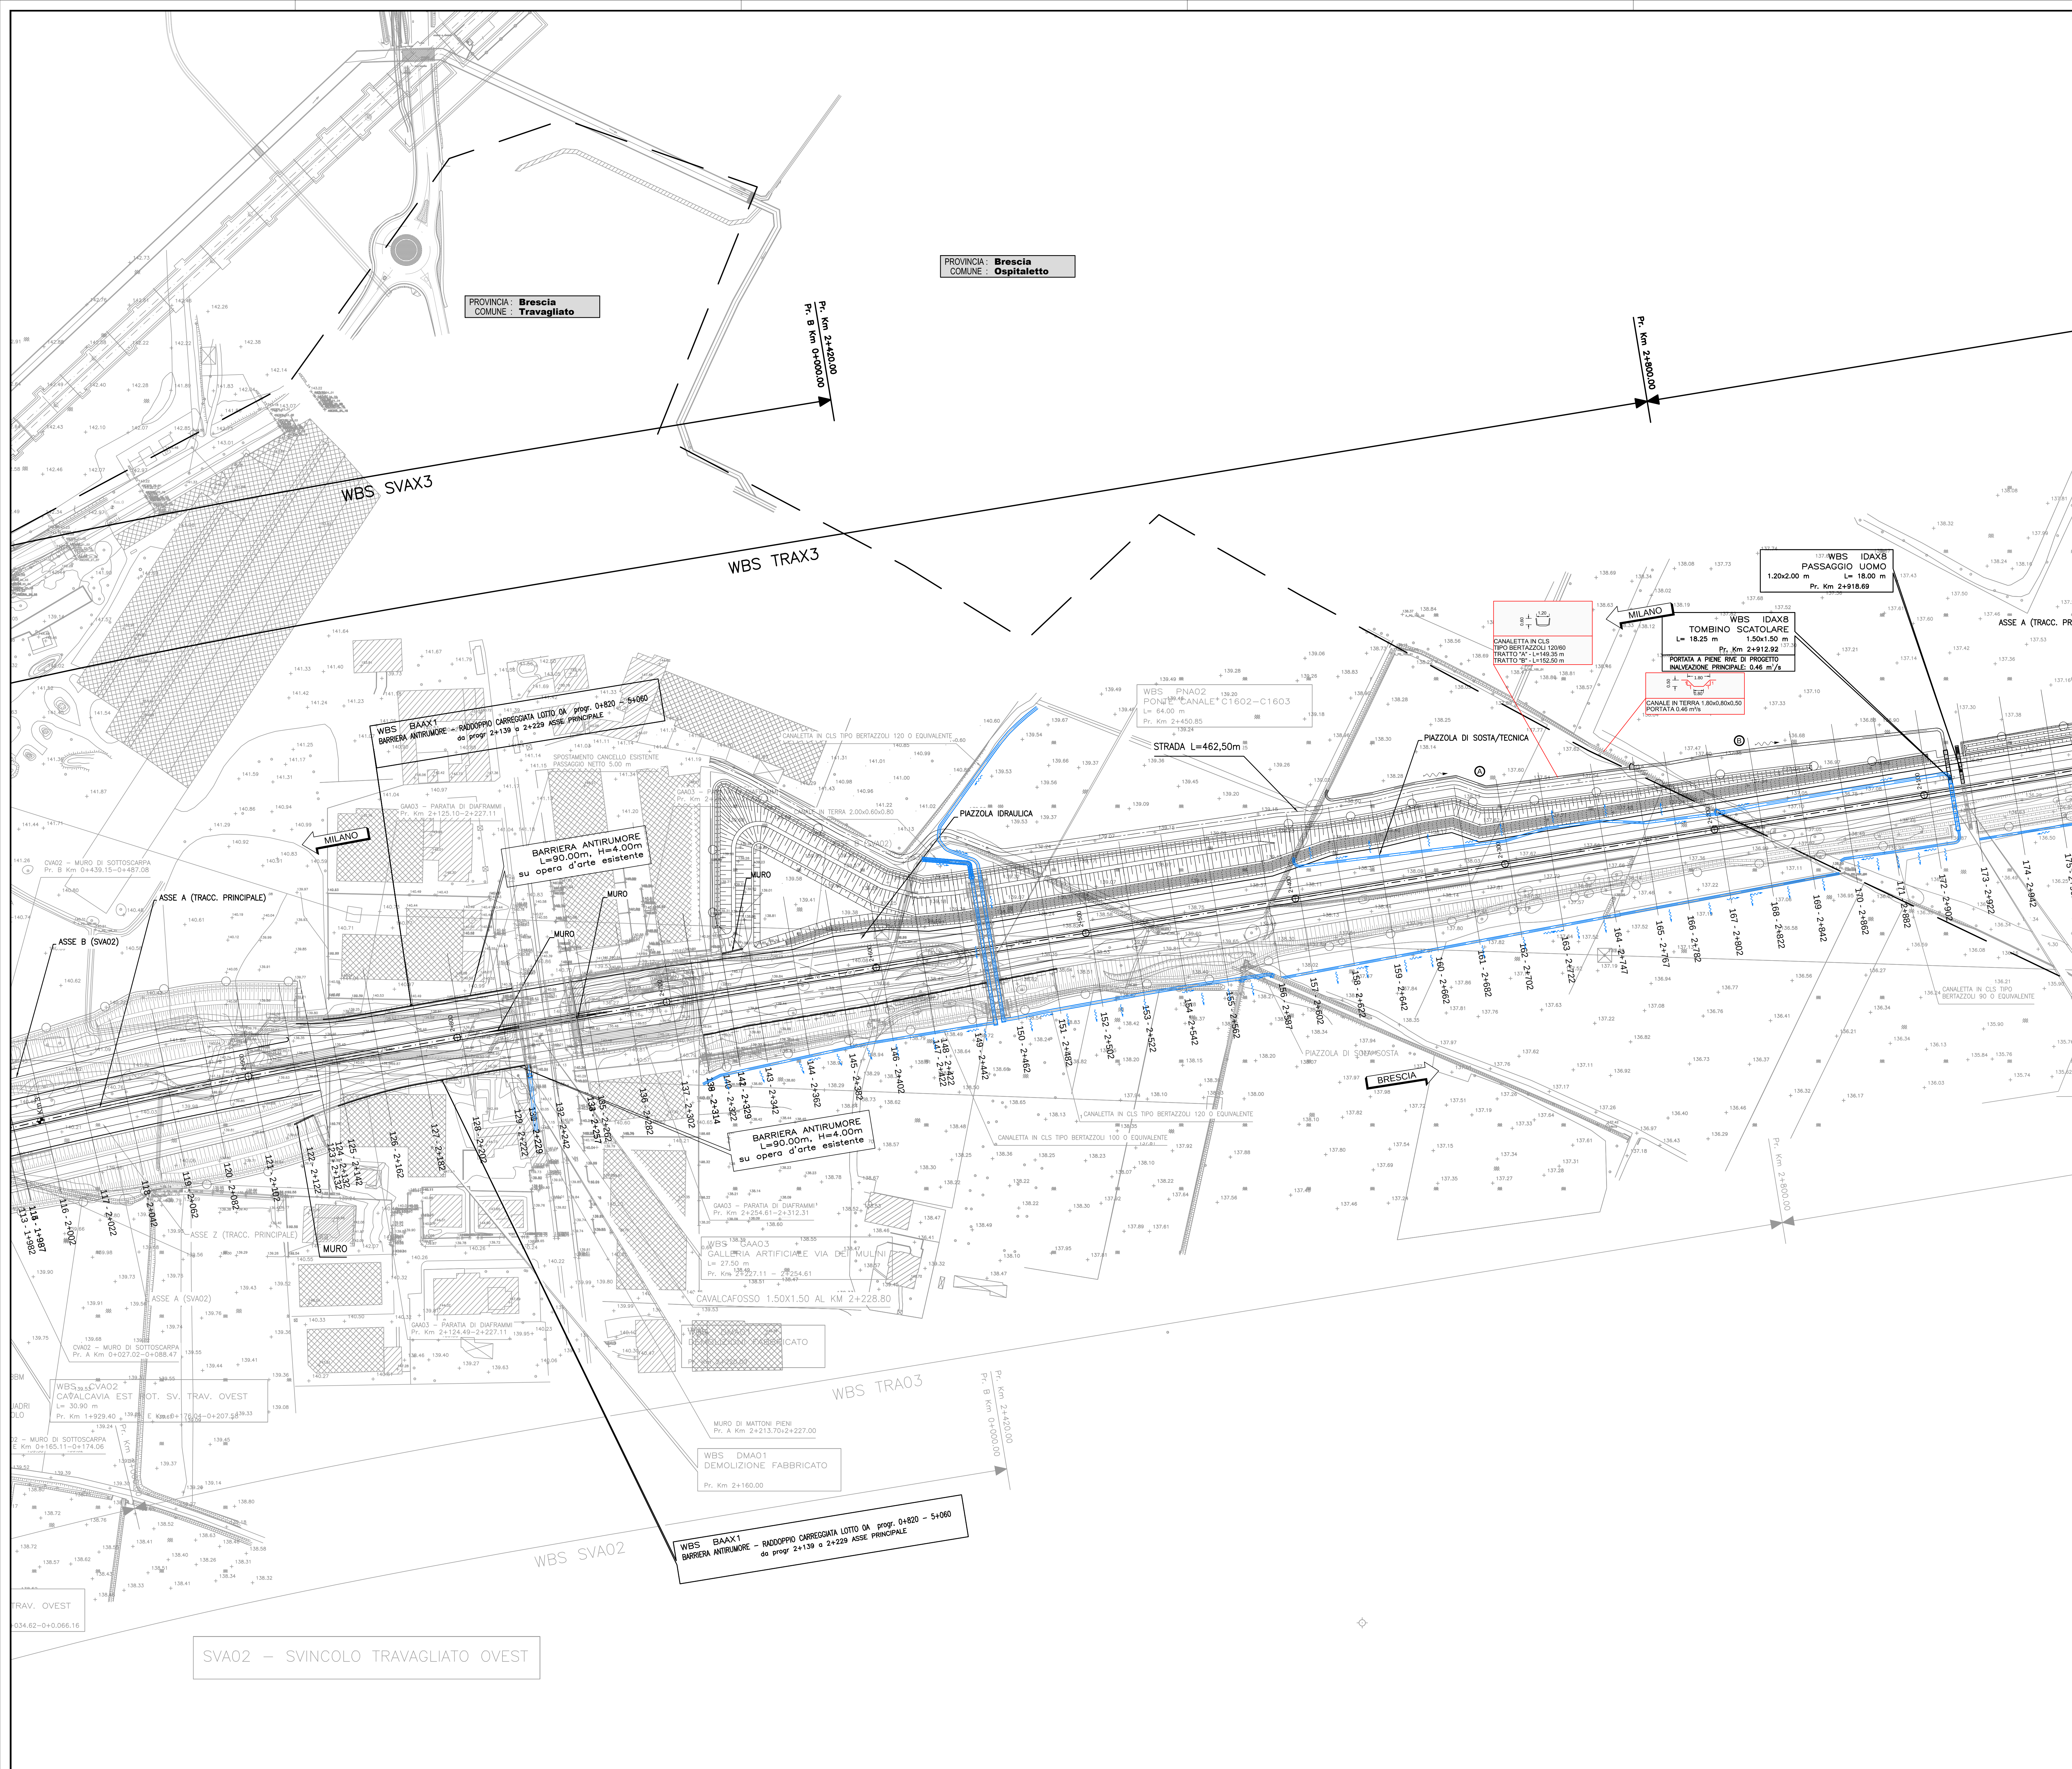

ELABORATI DI RIFERIMENTO

DESCRIZIONE

CODICE

NOTE

- TUTTE LE MISURE SONO ESPRESSE IN METRI, SALVO DOVE DIVERSAMENTE INDICATO

- LE PROGRESSIVE SONO ESPRESSE IN CHILOMETRI, SALVO DOVE DIVERSAMENTE INDICATO

- LE QUOTE ALTIMETRICHE SONO ESPRESSE IN METRI S.L.M.M., SALVO DOVE DIVERSAMENTE INDICATO

LEGENDA

CONFINI COMUNALI

ASSE DI PROGETTO

ETOMETRICHE

INGOMBRO DI PROGETTO

RECINZIONE IN RETE METALLICA

VERSO CORRENTE IDROGRAFIA DI PROGETTO

VERSO CORRENTE IDROGRAFIA STATO DI FATTO (PROGETTO ESECUTIVO ASS)

RETICOLO IDROGRAFICO STATO DI FATTO (PROGETTO ESECUTIVO ASS)

QUADRO DI UNIONE

TAV. 1

TAV. 2

TAV. 3

TAV. 4

TAV. 5

TAV. 6

TAV. 7

TAV. 8

CONCEDENTE

CONCESSIONARIA

CUP E31 B05000390007

COLLEGAMENTO AUTOSTRADALE DI CONNESSIONE TRA LE CITTÀ DI BRESCIA E MILANO

PROCEDURA AUTORIZZATIVA D. LGS 163/2006 DELIBERA C.I.P.E. DI APPROVAZIONE DEL PROGETTO DEFINITIVO N° 42/2009

INTERCONNESSIONE A35-A4 PROGETTO DEFINITIVO

RELAZIONE DI OTTEMPERANZA ISTRUTTORIA MATTM (PROT. CTVA-2015-3348 DEL 09/10/2015)

ALLEGATO "A16" TAV.3/8

PROGETTAZIONE: **CONSORZIO B.B.M.**

VERIFICA:

PER IL CONSORZIO AUTOSTRADALE BRESCIA MILANO: **CONSORZIO B.B.M.**

PER IL CONSORZIO AUTOSTRADALE BRESCIA MILANO: **CONSORZIO B.B.M.**

ELABORAZIONE PROGETTUALE

REVISIONE

IL CONCEDENTE

IL CONCESSIONARIO

SVA02 - SVINCOLO TRAVAGLIATO OVEST