



PLANIMETRIA 1/2
scala 1:1000

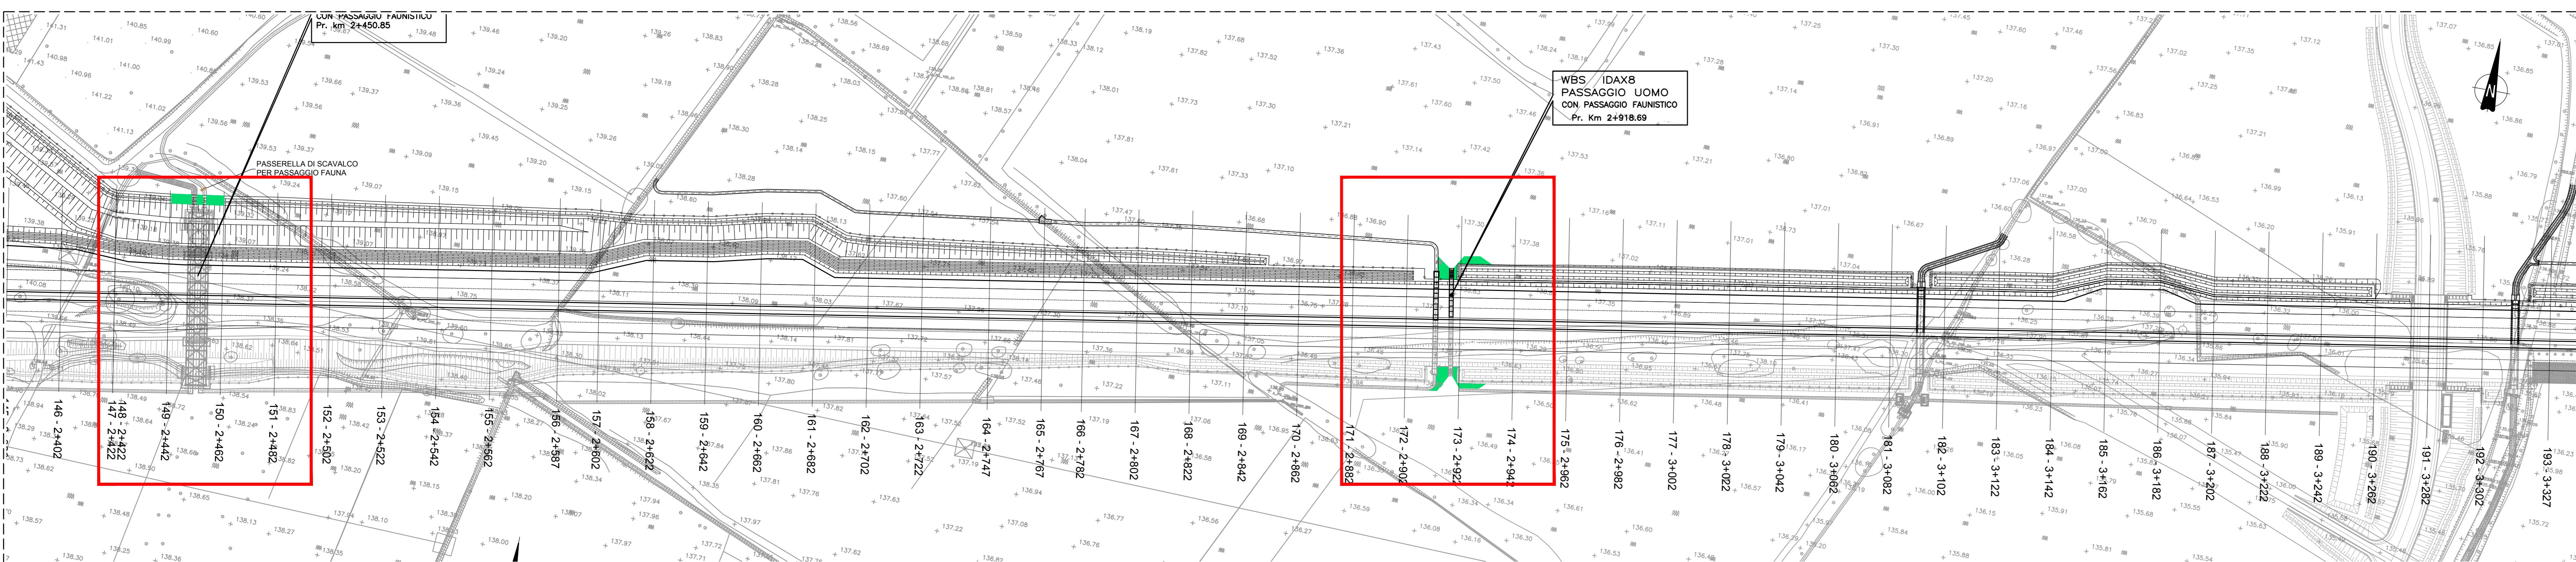


PLANIMETRIA 2/2
scala 1:1000

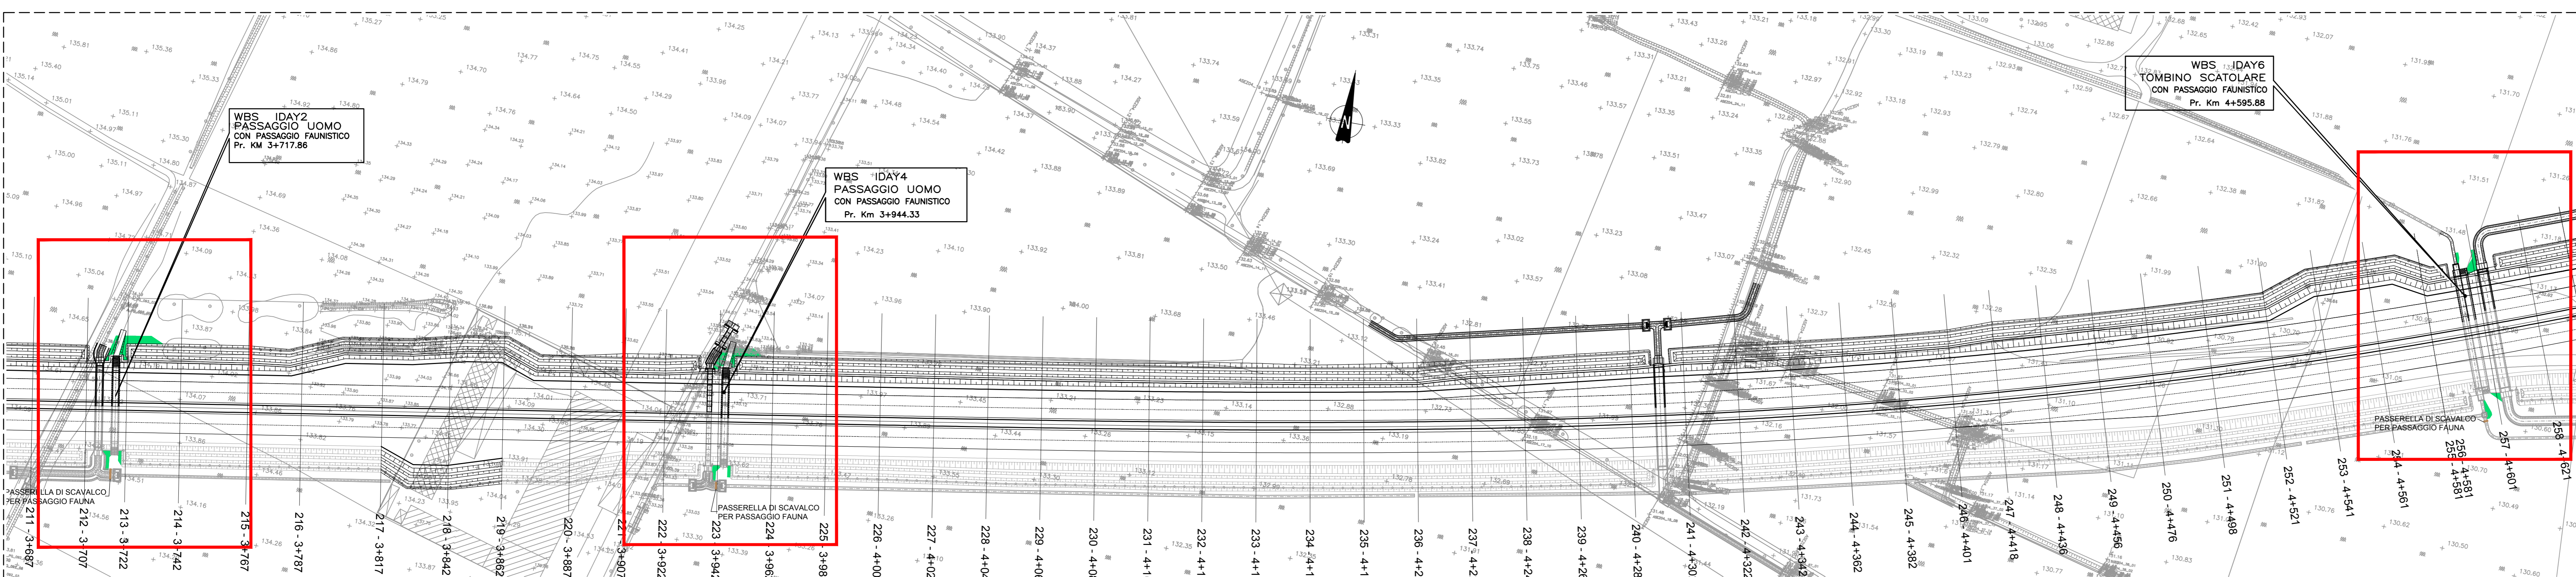


PIANTA TIPO
scala 1:50



PASSAGGIO FAUNA
SEZIONE LONGITUDINALE
Scala 1:50

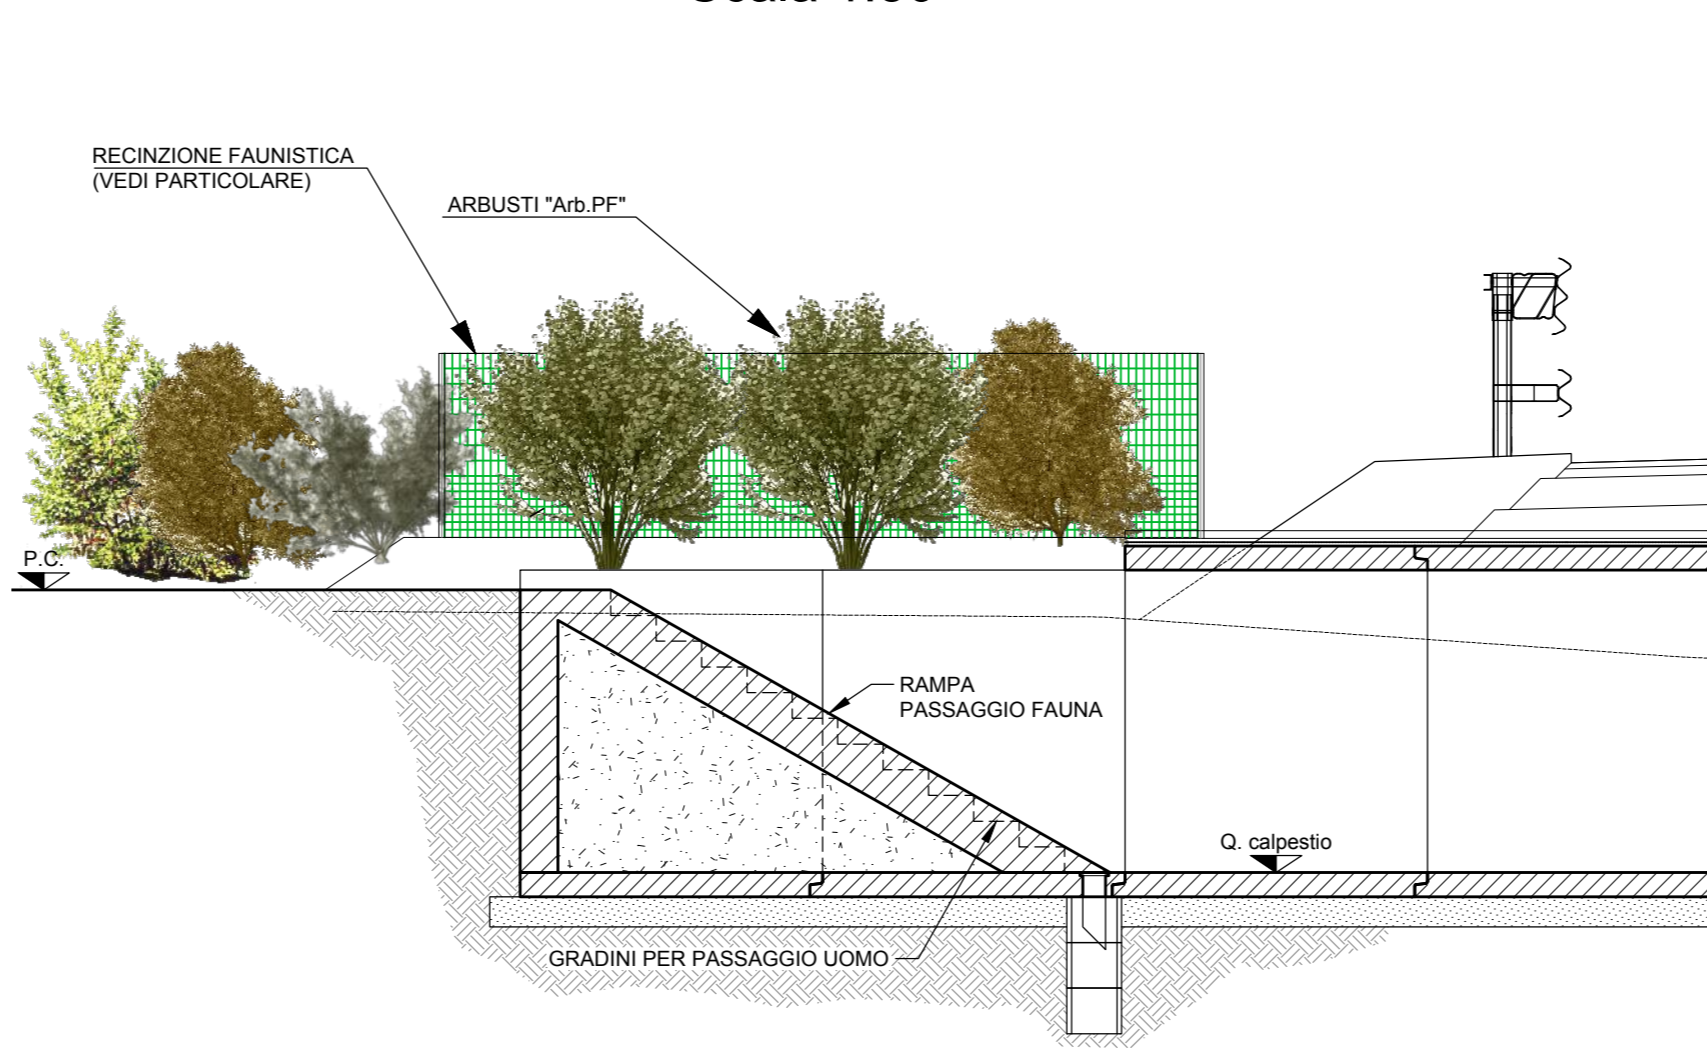

PARTICOLARE RECINZIONE FAUNISTICA
Scala 1:25

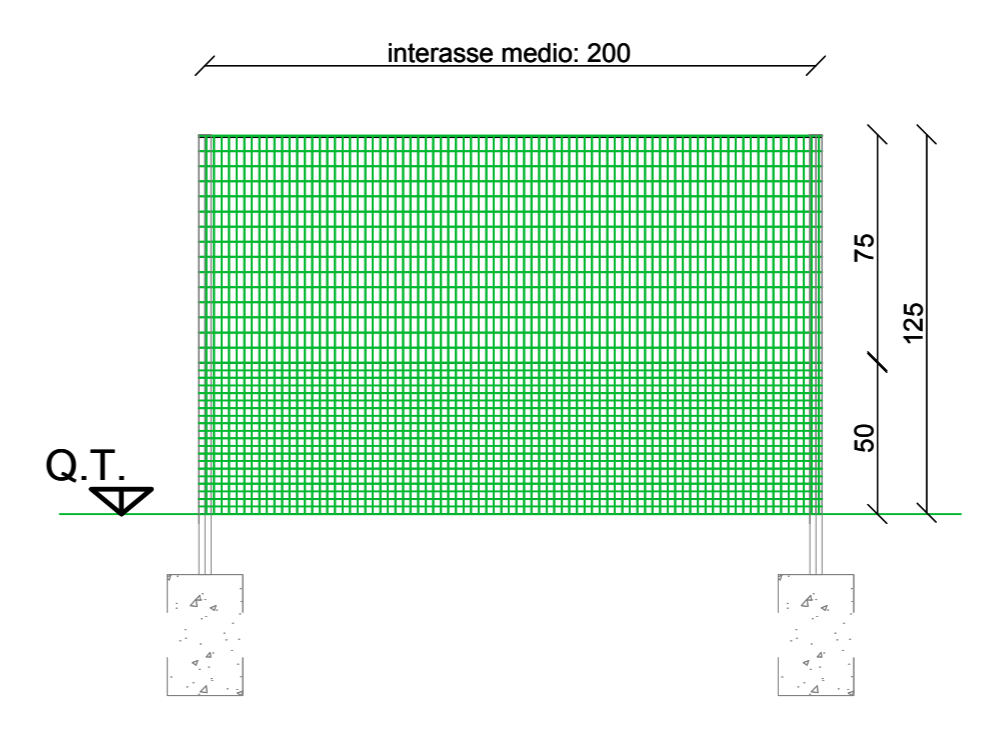

CARATTERISTICHE PRINCIPALI
Rete metallica in filo di acciaio, elettrolidata, zincata e a maglie differenziate come riportato nella tabella seguente, rivestita con una pellicola in PVC di colore verde R.A.L. 6005 (secondo il registro dei colori R.A.L. 840 HR), sormontata da due ordini di filo liscio del tipo usato per i tenditori e fissata a quattro ordini di filo di irrigidimento, avendo cura di darla in opera perfettamente fissata e tesa. La rete è sorretta da montanti costituiti da paletti di acciaio di sezione ad U posti mediamente ad interasse di 2.00 m.

ANIMALE	RANGE DI ALTEZZA	MAGLIA
Anfibi	0-50 cm	0,4x0,4 cm
Piccoli mammiferi	50-125 cm	2,5x5,0 cm

ELABORATI DI RIFERIMENTO

DESCRIZIONE	CODICE

NOTE

AREA DI PIANTUMAZIONE AGLI ACCESSI DEI PASSAGGIO FAUNA

LEGENDA

TIPOLOGIA Arb.PF (successione delle specie irregolare)

SPECIE	N. PIANTE/40mq	DIMENSIONI ALL'IMPIANTO
<i>Frangula alnus</i>	10	1,0 - 1,5 m
<i>Corylus avellana</i>	16	1,0 - 1,5 m
<i>Crataegus monogyna</i>	16	0,6 - 0,8 m
<i>Rosa canina</i>	16	0,4 - 0,6 m
<i>Ligustrum vulgare</i>	8	1,0 - 1,6 m
<i>Rhamnus catharticus</i>	10	0,4 - 0,6 m
<i>Cornus sanguinea</i>	10	1,0 - 1,5 m

CARATTERISTICHE DEI MATERIALI

CONCEDENTE: CONCESSIONARIA: SOCIETA' DI PROGETTO BREBEMI SPA

CUP E31B09000390007

COLLEGAMENTO AUTOSTRADALE DI CONNESSIONE TRA LE CITTA' DI BRESCIA E MILANO

PROCEDURA AUTORIZZATIVA D. LGS 163/2006 DELIBERA C.I.P.E. DI APPROVAZIONE DEL PROGETTO DEFINITIVO N° 42/2009

INTERCONNESSIONE A35-A4 PROGETTO DEFINITIVO

RELAZIONE DI OTTEMPERANZA ISTRUTTORIA MATTM (PROT. CTVA-2015-3348 DEL 09/10/2015)

ALLEGATO "AFE2"

PROGETTAZIONE: VERIFICA: **CONSORZIO B.B.M.**

PER IL CONSORZIO AUTOSTRADALE LOMBARDO: PER IL CONSORZIO AUTOSTRADALE EMILIANO: IMPRESA PROGETTI & C. S.p.A. IMPRESA PROGETTI & C. S.p.A.

I.D.		IDENTIFICAZIONE ELABORATO										REVISIONE	
DATA	VERSIONE	NO.	REV.	DATA	DESCRIZIONE	DATA	REDAZIONE	DATA	CONTROLLATA	DATA	APPROVATA	DATA	APPROVATA
04	D	1	1										

ELABORAZIONE PROGETTUALE: ELABORAZIONE PROGETTUALE

IL PROGETTISTA: IMPRESA PROGETTI & C. S.p.A. (P.IVA N° 03004040202) Ordine degli Ingegneri di Parma N. 821

IL CONCESSIONARIO: CONCESSIONARIA AUTOSTRADALI LOMBARDE SOCIETA' DI PROGETTO BREBEMI SPA