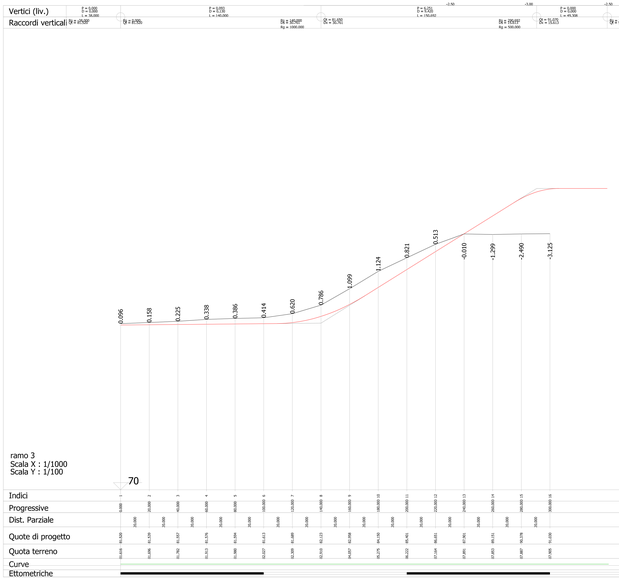

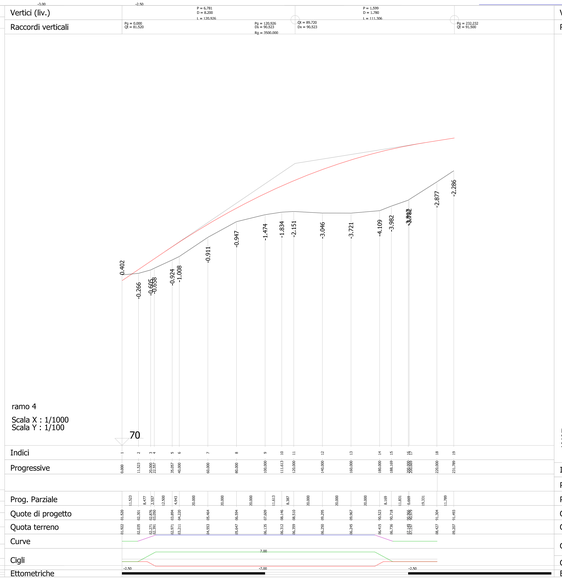

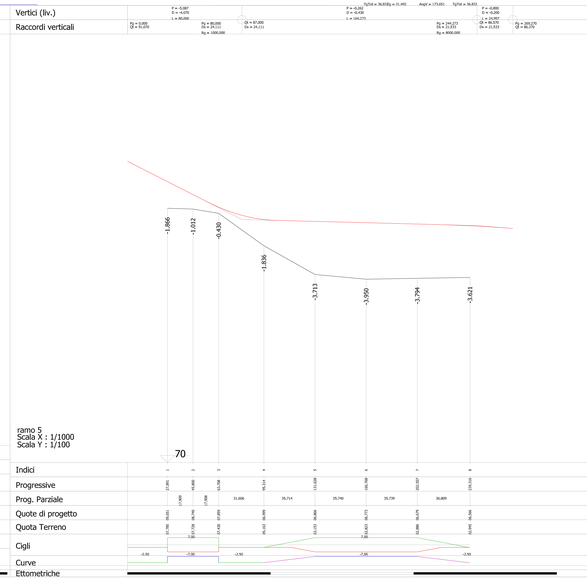

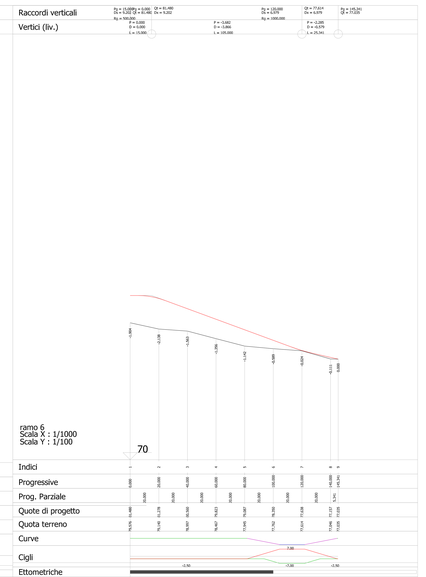

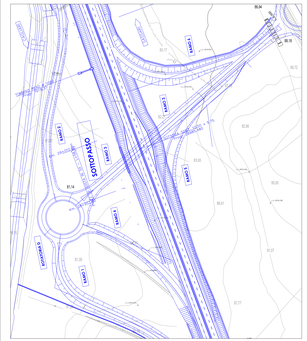

Anas SpA

Compartimento della Viabilita' per la Sardegna

STRADA DI GRANDE COMUNICAZIONE SS 131 "CARLO FELICE"

OTTIMIZZAZIONI TRA KM 23+300 e 32+412 NEL COMUNE DI NURAMINIS
PROGETTO PRINCIPALE DEC/VIA/2003/547

PROGETTO ESECUTIVO

GRUPPO DI PROGETTAZIONE ANAS

PROGETTISTA:
Dott. Ing. Antonio Giacobbe

COLLABORATORE ALLA PROGETTAZIONE:
Geom. Marco Angioni

VISTO: IL RESPONSABILE DEL PROCEDIMENTO

PROTOCOLLO

DATA
20.11.2015

PROFILI LONGITUDINALI SOTTOPASSO VILLAGRECA

CODICE PROGETTO	NOME FILE CONFJWG	REVISIONE	SCALA:
D P C A A 1 D 0 0 0 1	CODICE ELAB. P R E L O N G 0 0 0 1	A	1:1000/100

REV.	DESCRIZIONE	DATA	REDATTO	VERIFICATO	APPROVATO
C					
B					
A	EMISSIONE	20/11/2015	GIACOMI		

Mod. P.06.14 REV. 0 - 01.06.2007