


**ALLEGATO 1.A.1.2.3**  
**PLANIMETRIA GENERALE DELL'IMPIANTO**

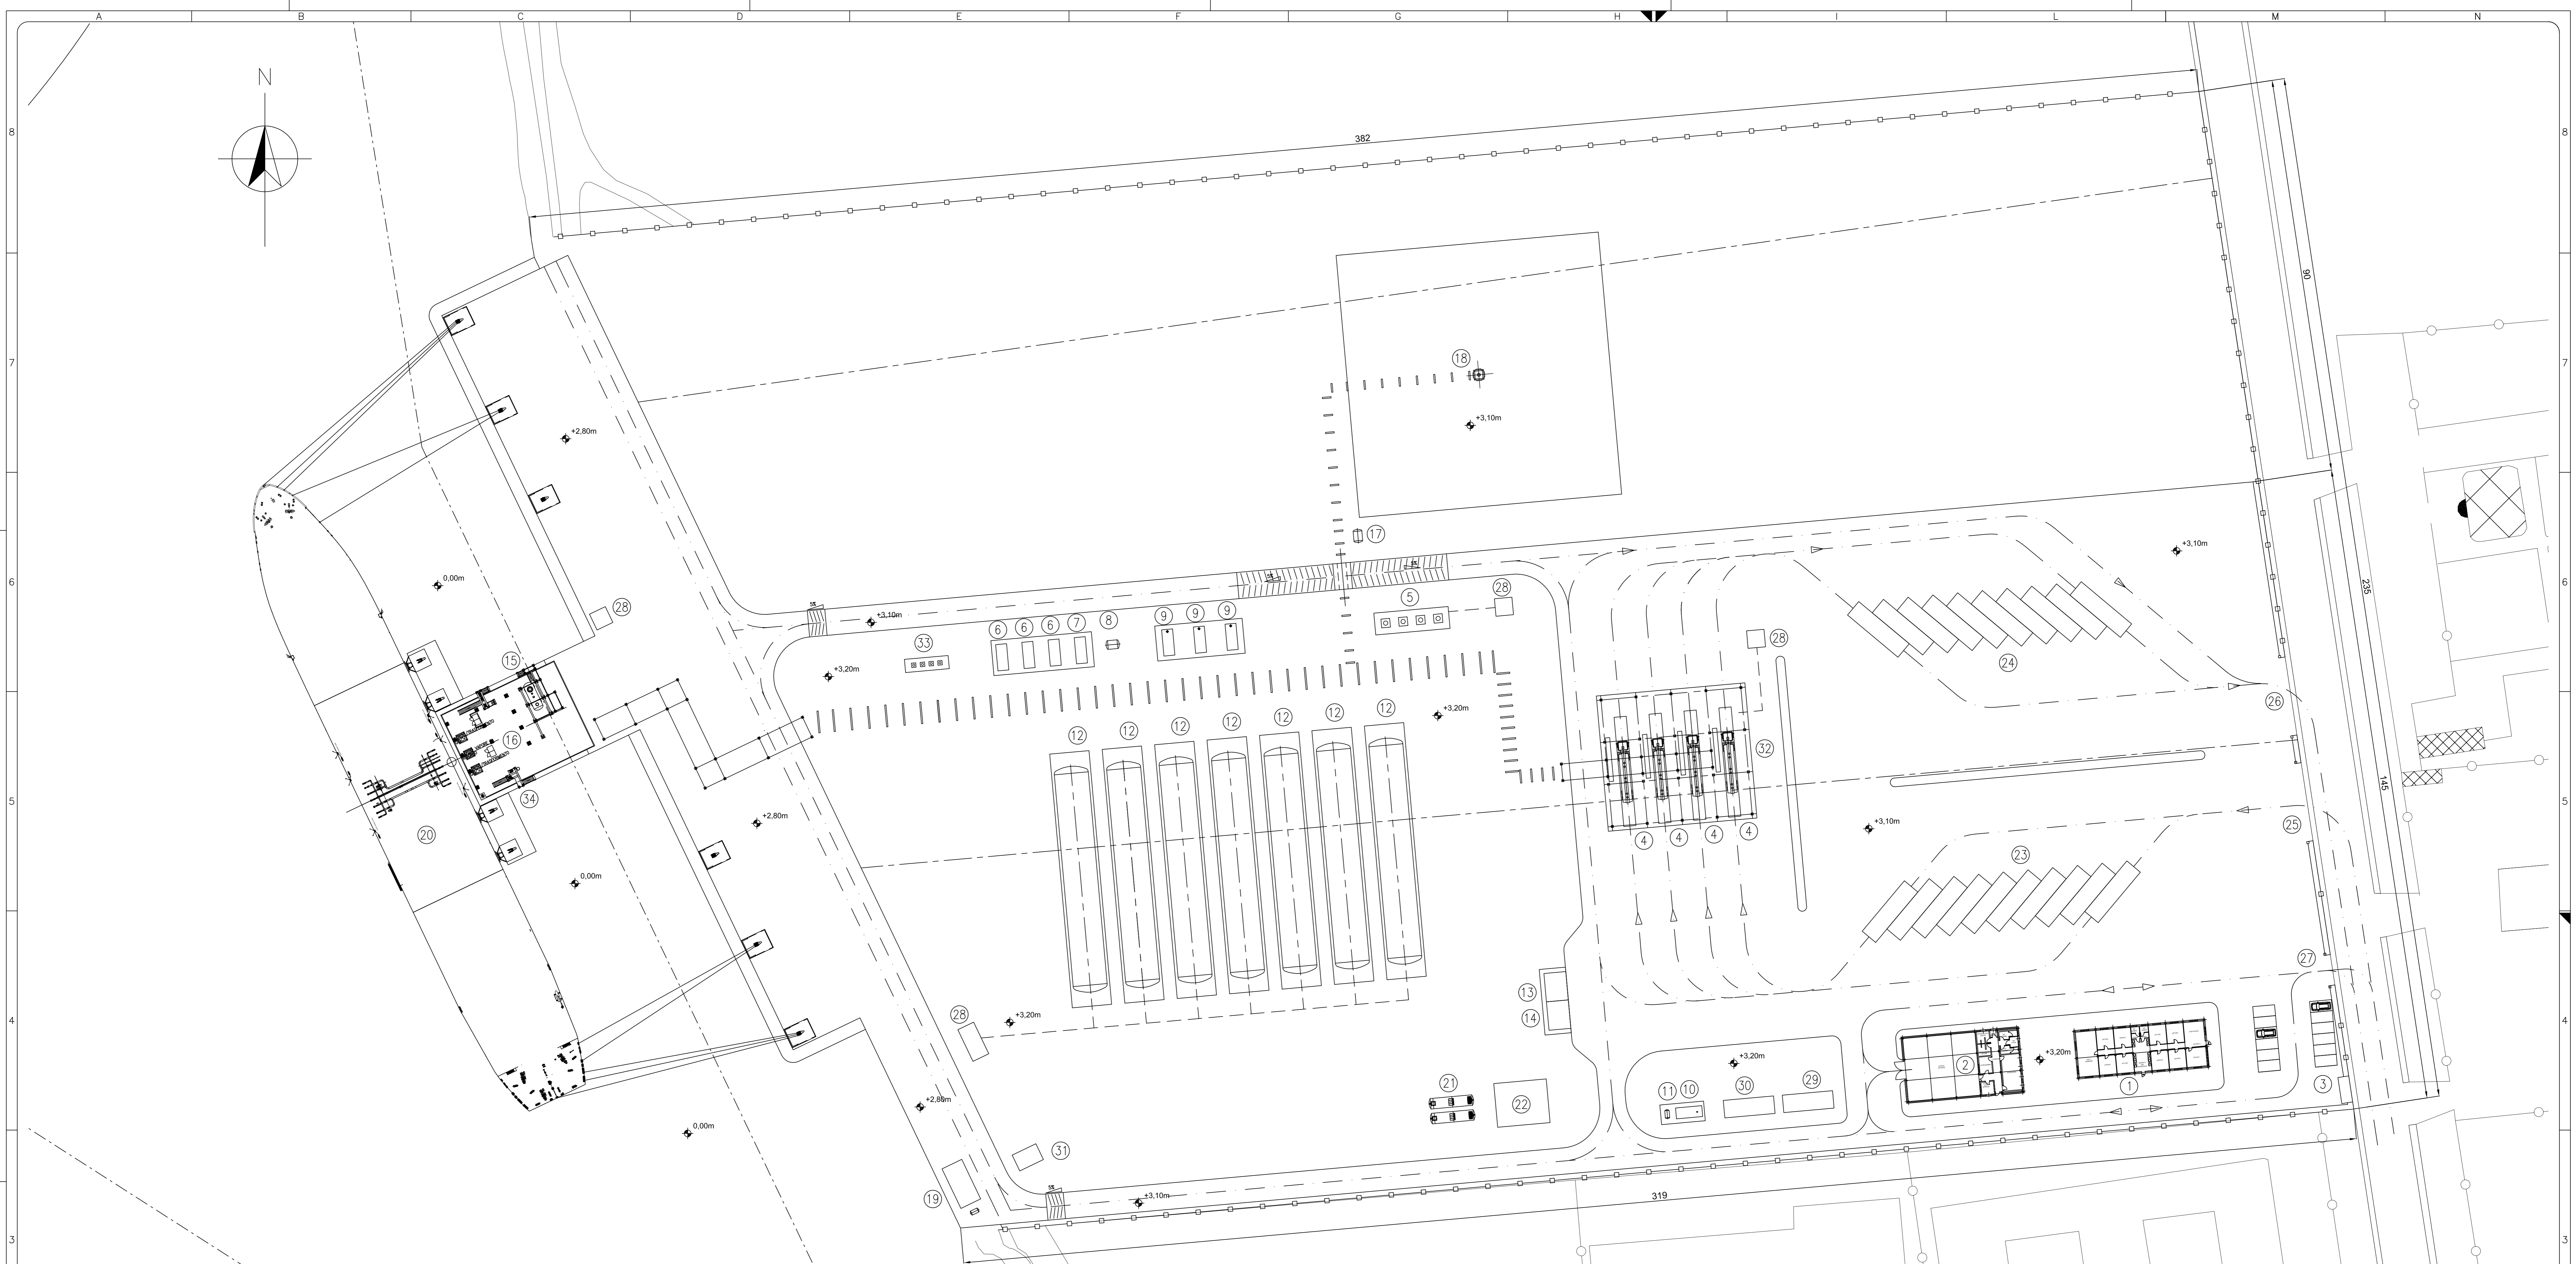

POS.	DESCRIZIONE	TAG
1	AMMINISTRAZIONE UFFICI PORTINERIA	
2	MAGAZZINO OFFICINA	
3	CABINA ELETTRICA	
4	BAIA DI CARICO AUTOCISTERNE	BC-401+404
5	POMPE DI CARICO PER RIFORNIMENTO AUTOCISTERNA	P-401+404
6	STIRLING A CICLO INVERSO CONDENSAZ. BOG	MST-501+510
7	CHILLERS CIRCUITO RAFFREDDAMENTO STIRLING	CH-501
8	SERBATOIO ACCUMULO GNL	V-515
9	MOTORI A COMBUSTIONE INTERNA ALIMENTATI A BOG	MCI-501+503
10	GENERATORE DI EMERGENZA	
11	SERBATOIO GENERATORE DI EMERGENZA	
12	SERBATOIO CRIOGENICO STOCCAGGIO GNL	T-200+206
13	COMPRESSORI ARIA STRUMENTI E SERVIZI	K-611-612
14	PACKAGE AZOTO	
15	KO DRUM VAPORE DI RITORNO	V-101
16	PIATTAFORMA BRACCI DI SCARICO	
17	KO DRUM DI TORCIA	V-501
18	PACKAGE TORCIA	Y-502
19	POMPE ANTINCENDIO	
20	NAVE - BETTOLINA	
21	VASCA 1a PIOGGIA	
22	VASCA DI POMPAGGIO	
23	AREA DI SOSTA AUTOCISTERNE (CHECK IN)	
24	AREA DI SOSTA AUTOCISTERNE (CHECK OUT)	
25	INGRESSO AUTOCISTERNE	

POS.	DESCRIZIONE	TAG
26	USCITA AUTOCISTERNE	
27	INGRESSO-USCITA AUTOVEETURE	
28	POZZETTI RACCOLTA GNL	
29	LOCALE QUADRI	
30	CONTROL ROOM	
31	CONTROL ROOM AREA BANCHINA	
32	PENSILINA DI COPERTURA BAIE DI CARICO	
33	POMPE DI CARICO BETTOLINA RICIRCOLO	P211A/B P301A/B
34	GANGWAY	

— LIMITE DI IMPIANTO  
 DOCUMENTI DI RIFERIMENTO  
 P920PLK002 GENERAL ARRANGEMENT  
 NOTE  
 TUTTE LE QUOTE E LE ELEVAZIONI SONO IN METRI



REV.	STATO	DESCRIZIONE	DATA	VERIFICATO	APPROVATO
5	SESTA EMISSIONE		09/10/2015	FEVERELLI	OTTOLINA
4	QUINTA EMISSIONE		11/08/2015	FEVERELLI	OTTOLINA
3	QUARTA EMISSIONE		29/06/2015	FEVERELLI	OTTOLINA
2	TERZA EMISSIONE		28/05/2015	FEVERELLI	OTTOLINA
1	SECONDA EMISSIONE		06/05/2015	FEVERELLI	OTTOLINA

EDISON  
 PROGETTO AUTORIZZATIVO  
 DEPOSITO COSTIERO GNL ORISTANO  
 GASL  
 P920IDK001

REV.	DATE	DESCRIZIONE	ESEGUITO	CONTROLLATO	APPROVATO
1	09/10/2015	SECONDA EMISSIONE	REDA	MFC	MBG
0	11/08/2015	PRIMA EMISSIONE	REDA	MFC	MBG

EDISON  
 PROGETTO AUTORIZZATIVO  
 DEPOSITO COSTIERO GNL ORISTANO  
 LAYOUT DISPOSIZIONE  
 APPARECCHIATURE  
 PRINCIPALI  
 1:500 N° 01 1