


ALLEGATO 1.D.10.1-1
PLANIMETRIA RETE ANTINCENDIO E PLANIMETRIA IDRANTI

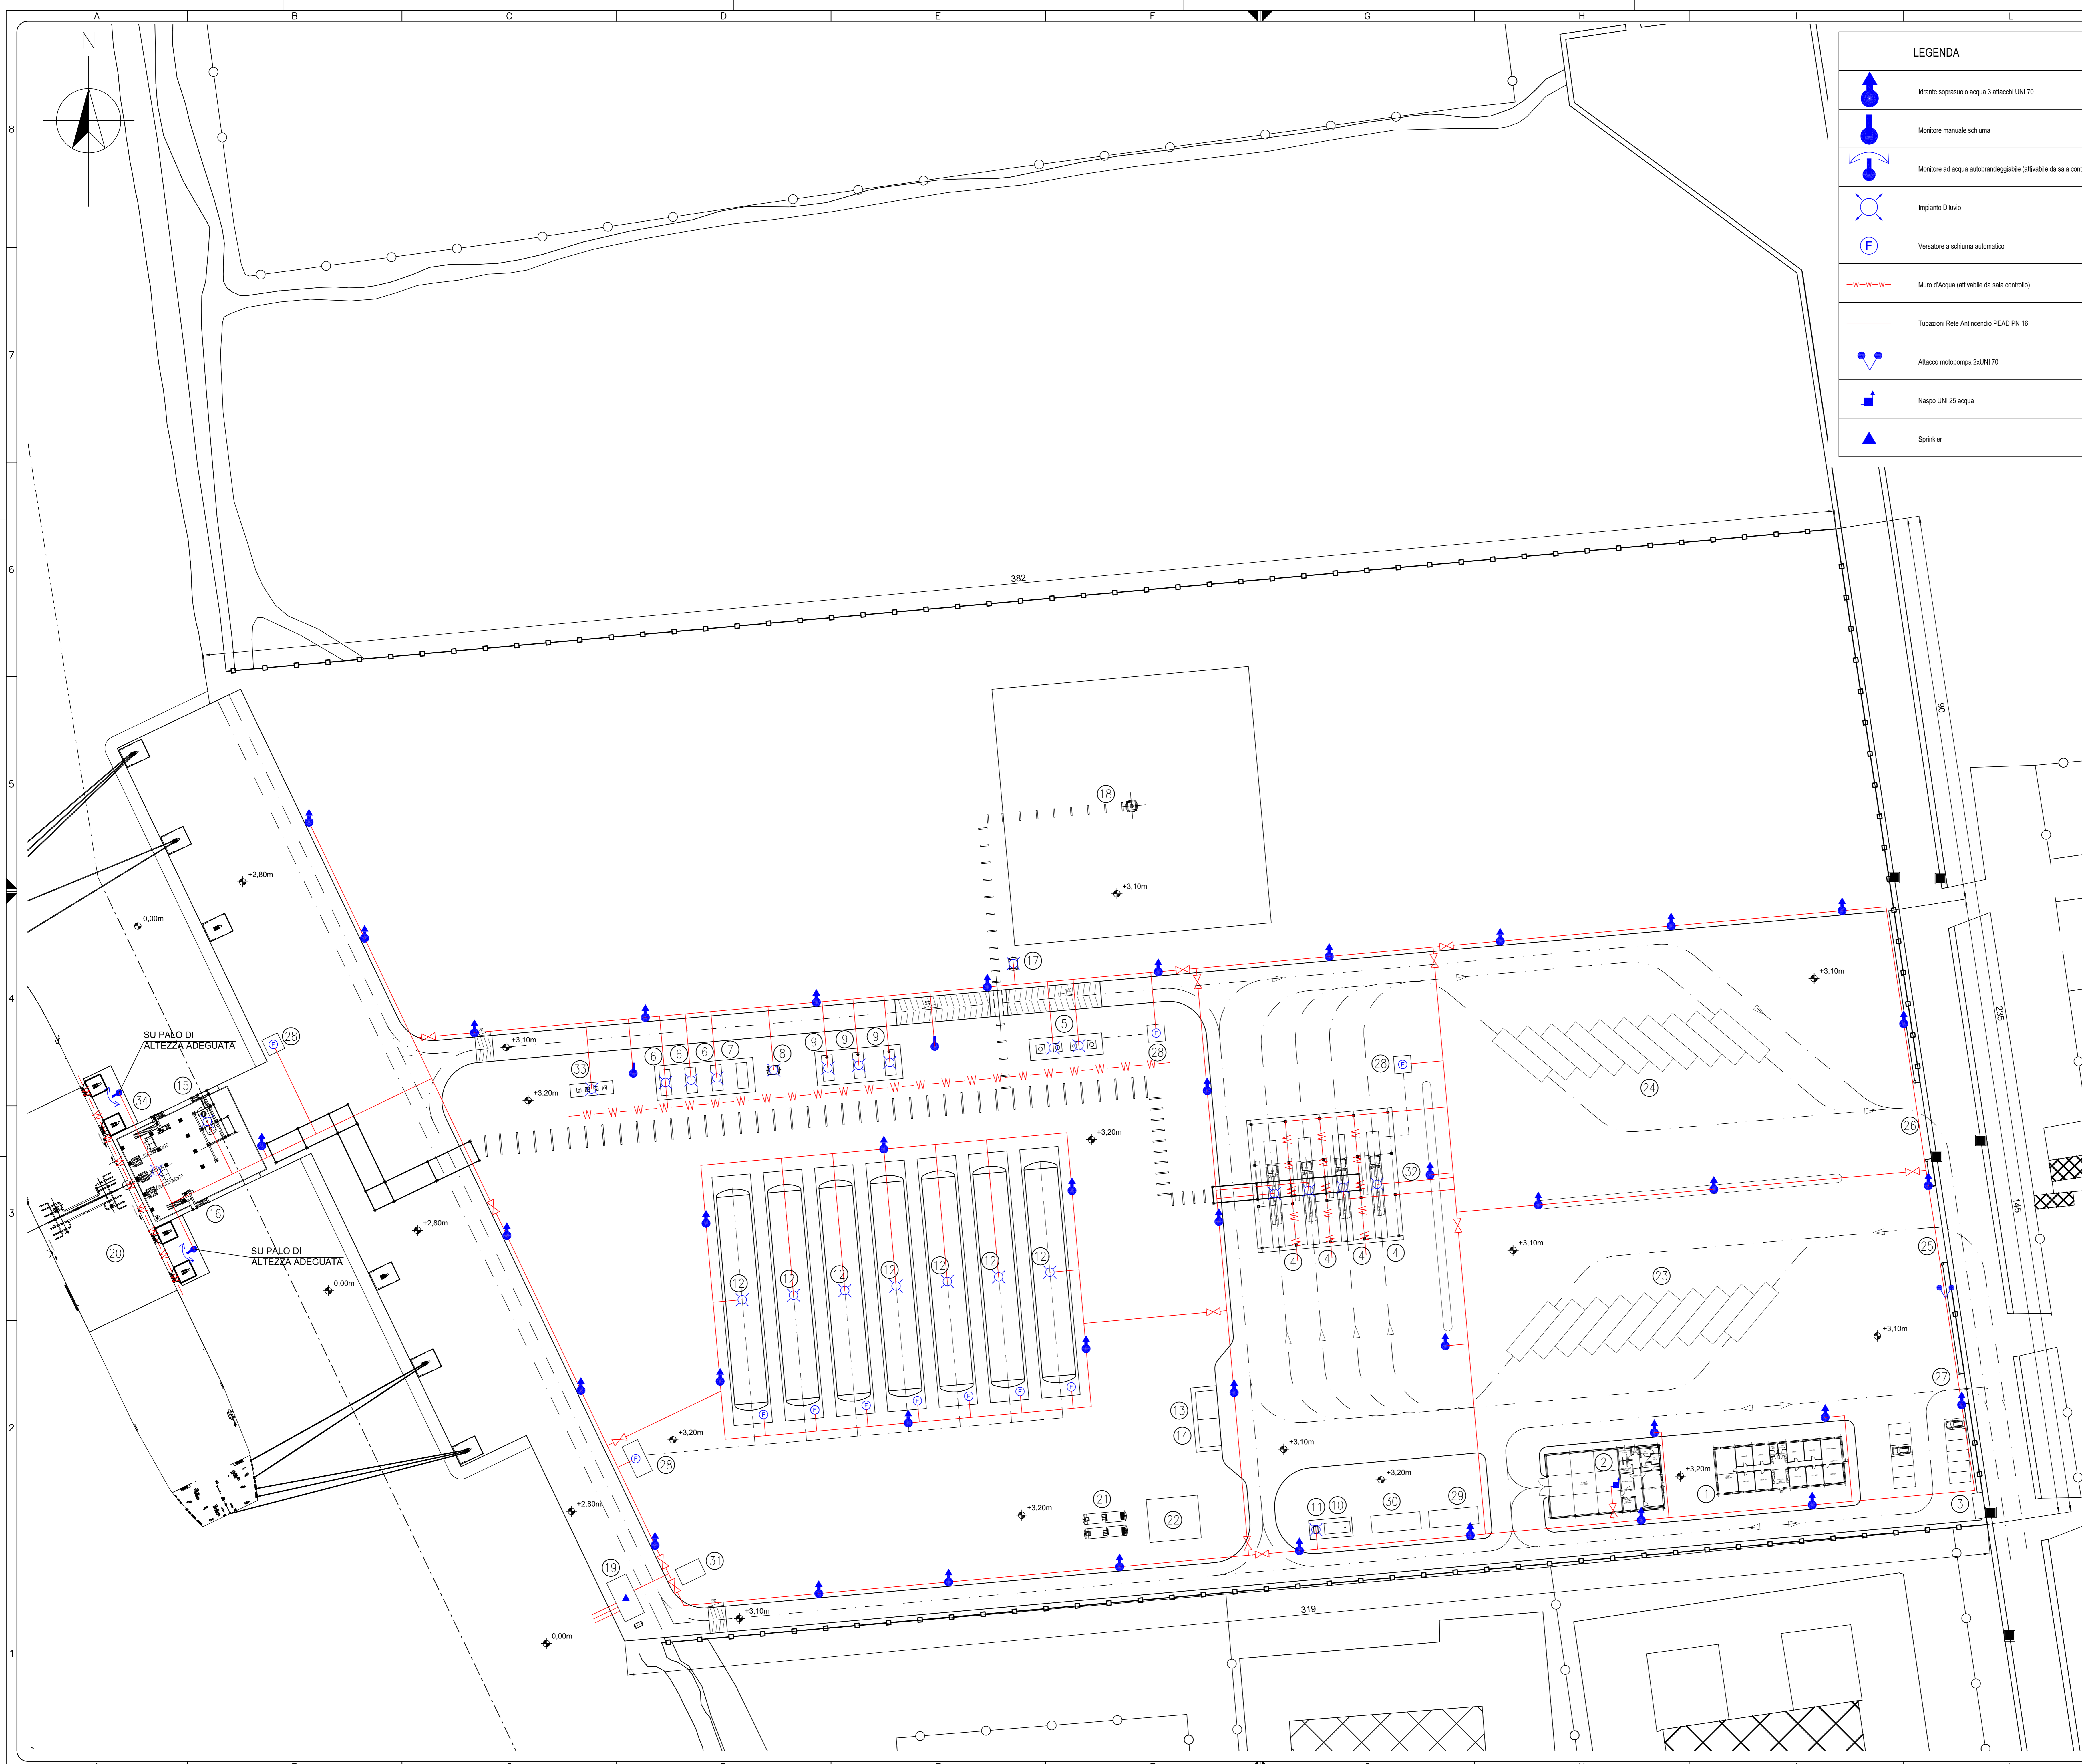

LEGENDA	
	Mirante sopracoelo acqua 3 attacchi UNI 70
	Monitore manuale schiuma
	Monitore ad acqua autobrandeggiabile (attivabile da sala controllo)
	Impianto Diluvio
	Veratore a schiuma automatico
	Muro d'Acqua (attivabile da sala controllo)
	Tubazioni Rete Antincendio PEAD PN 16
	Attacco motopompa 2xUNI 70
	Naspo UNI 25 acqua
	Sprinkler

POS.	DESCRIZIONE	TAG
1	AMMINISTRAZIONE UFFICI PORTINERIA	
2	MAGAZZINO OFFICINA	
3	CABINA ELETTRICA	
4	BAIA DI CARICO AUTOCISTERNE	BC-401+404
5	POMPE DI CARICO PER RIFORMENTO AUTOCISTERNA	P-401+404
6	STIRLING A CICLO INVERSO CONDENSAZ. BOG	MST-501+510
7	CHILLERS CIRCUITO RAFFREDDAMENTO STIRLING	CH-501
8	SERBATOIO ACCUMULO GNL	V-515
9	MOTORI A COMBUSTIONE INTERNA ALIMENTATI A BOG	MCI-501+503
10	GENERATORE DI EMERGENZA	
11	SERBATOIO GENERATORE DI EMERGENZA	
12	SERBATOIO CRIOGENICO STOCCAGGIO GNL	T-200+206
13	COMPRESSORI ARIA STRUMENTI E SERVIZI	K-611-612
14	PACKAGE AZOTO	
15	KO DRUM VAPORE DI RITORNO	V-101
16	PIATTAFORMA BRACCI DI SCARICO	
17	KO DRUM DI TORCIA	V-501
18	PACKAGE TORCIA - VENT EMERGENZA	Y-502
19	POMPE ANTINCENDIO	
20	NAVE - BETTOLINA	
21	VASCA 1g PIOGGIA	
22	VASCA DI POMPAGGIO	
23	AREA DI SOSTA AUTOCISTERNE (CHECK IN)	
24	AREA DI SOSTA AUTOCISTERNE (CHECK OUT)	
25	INGRESSO AUTOCISTERNE	
26	USCITA AUTOCISTERNE	
27	INGRESSO-USCITA AUTOVEETTURE	
28	POZZETTI RACCOLTA GNL	
29	LOCALE QUADRI	
30	CONTROL ROOM	
31	CONTROL ROOM AREA BANCHINA	
32	PENSILINA DI COPERTURA BAIE DI CARICO	
33	POMPE DI CARICO BETTOLINA RICIRCOLO	P211A/B P301A/B
34	GANGWAY	

DOCUMENTI DI RIFERIMENTO
P920PLK002 GENERAL ARRANGEMENT
NOTE
TUTTE LE QUOTE E LE ELEVAZIONI SONO IN METRI



3	FUS	QUARTA EMISSIONE	09/10/2015	POKERELLI	OTTOLANA
3	FUS	TERZA EMISSIONE	12/09/2015	POKERELLI	OTTOLANA
1	FUS	SECONDA EMISSIONE	07/07/2015	POKERELLI	OTTOLANA
0	FAC	PRIMA EMISSIONE	14/05/2015	POKERELLI	OTTOLANA

EDISON
CORFICA 001 / Doc. Number
N° P920INKM002

PROGETTO AUTORIZZATIVO
DEPOSITO COSTIERO GNL ORISTANO

GASL

3	09/10/2015	QUARTA EMISSIONE	FDM	MFC	MBG
2	12/09/2015	TERZA EMISSIONE	FDM	MFC	MBG
1	07/07/2015	SECONDA EMISSIONE	FDM	MFC	MBG

EDISON
PROGETTO/PRODOTTO
PROGETTO AUTORIZZATIVO
DEPOSITO COSTIERO GNL ORISTANO

DIPLOMA
VERIFICATO
PRODOTTO

PLANIMETRIA
RETE ANTINCENDIO

ELABORATO DA	DATA DATE	N° INTERVENI N°	SCALARE SCALE	TAVOLATA N°	REV
ELABORATO DA	09/10/2015	14-1286-4833	1:500	N° 01	3

Nome file: P920INKM002_3_Planimetria della rete antincendio.dwg

