


**ALLEGATO 1.D.10.1-2**  
**PLANIMETRIA RETE RIVELAZIONE INCENDI, GAS E RILASCI FREDDI**

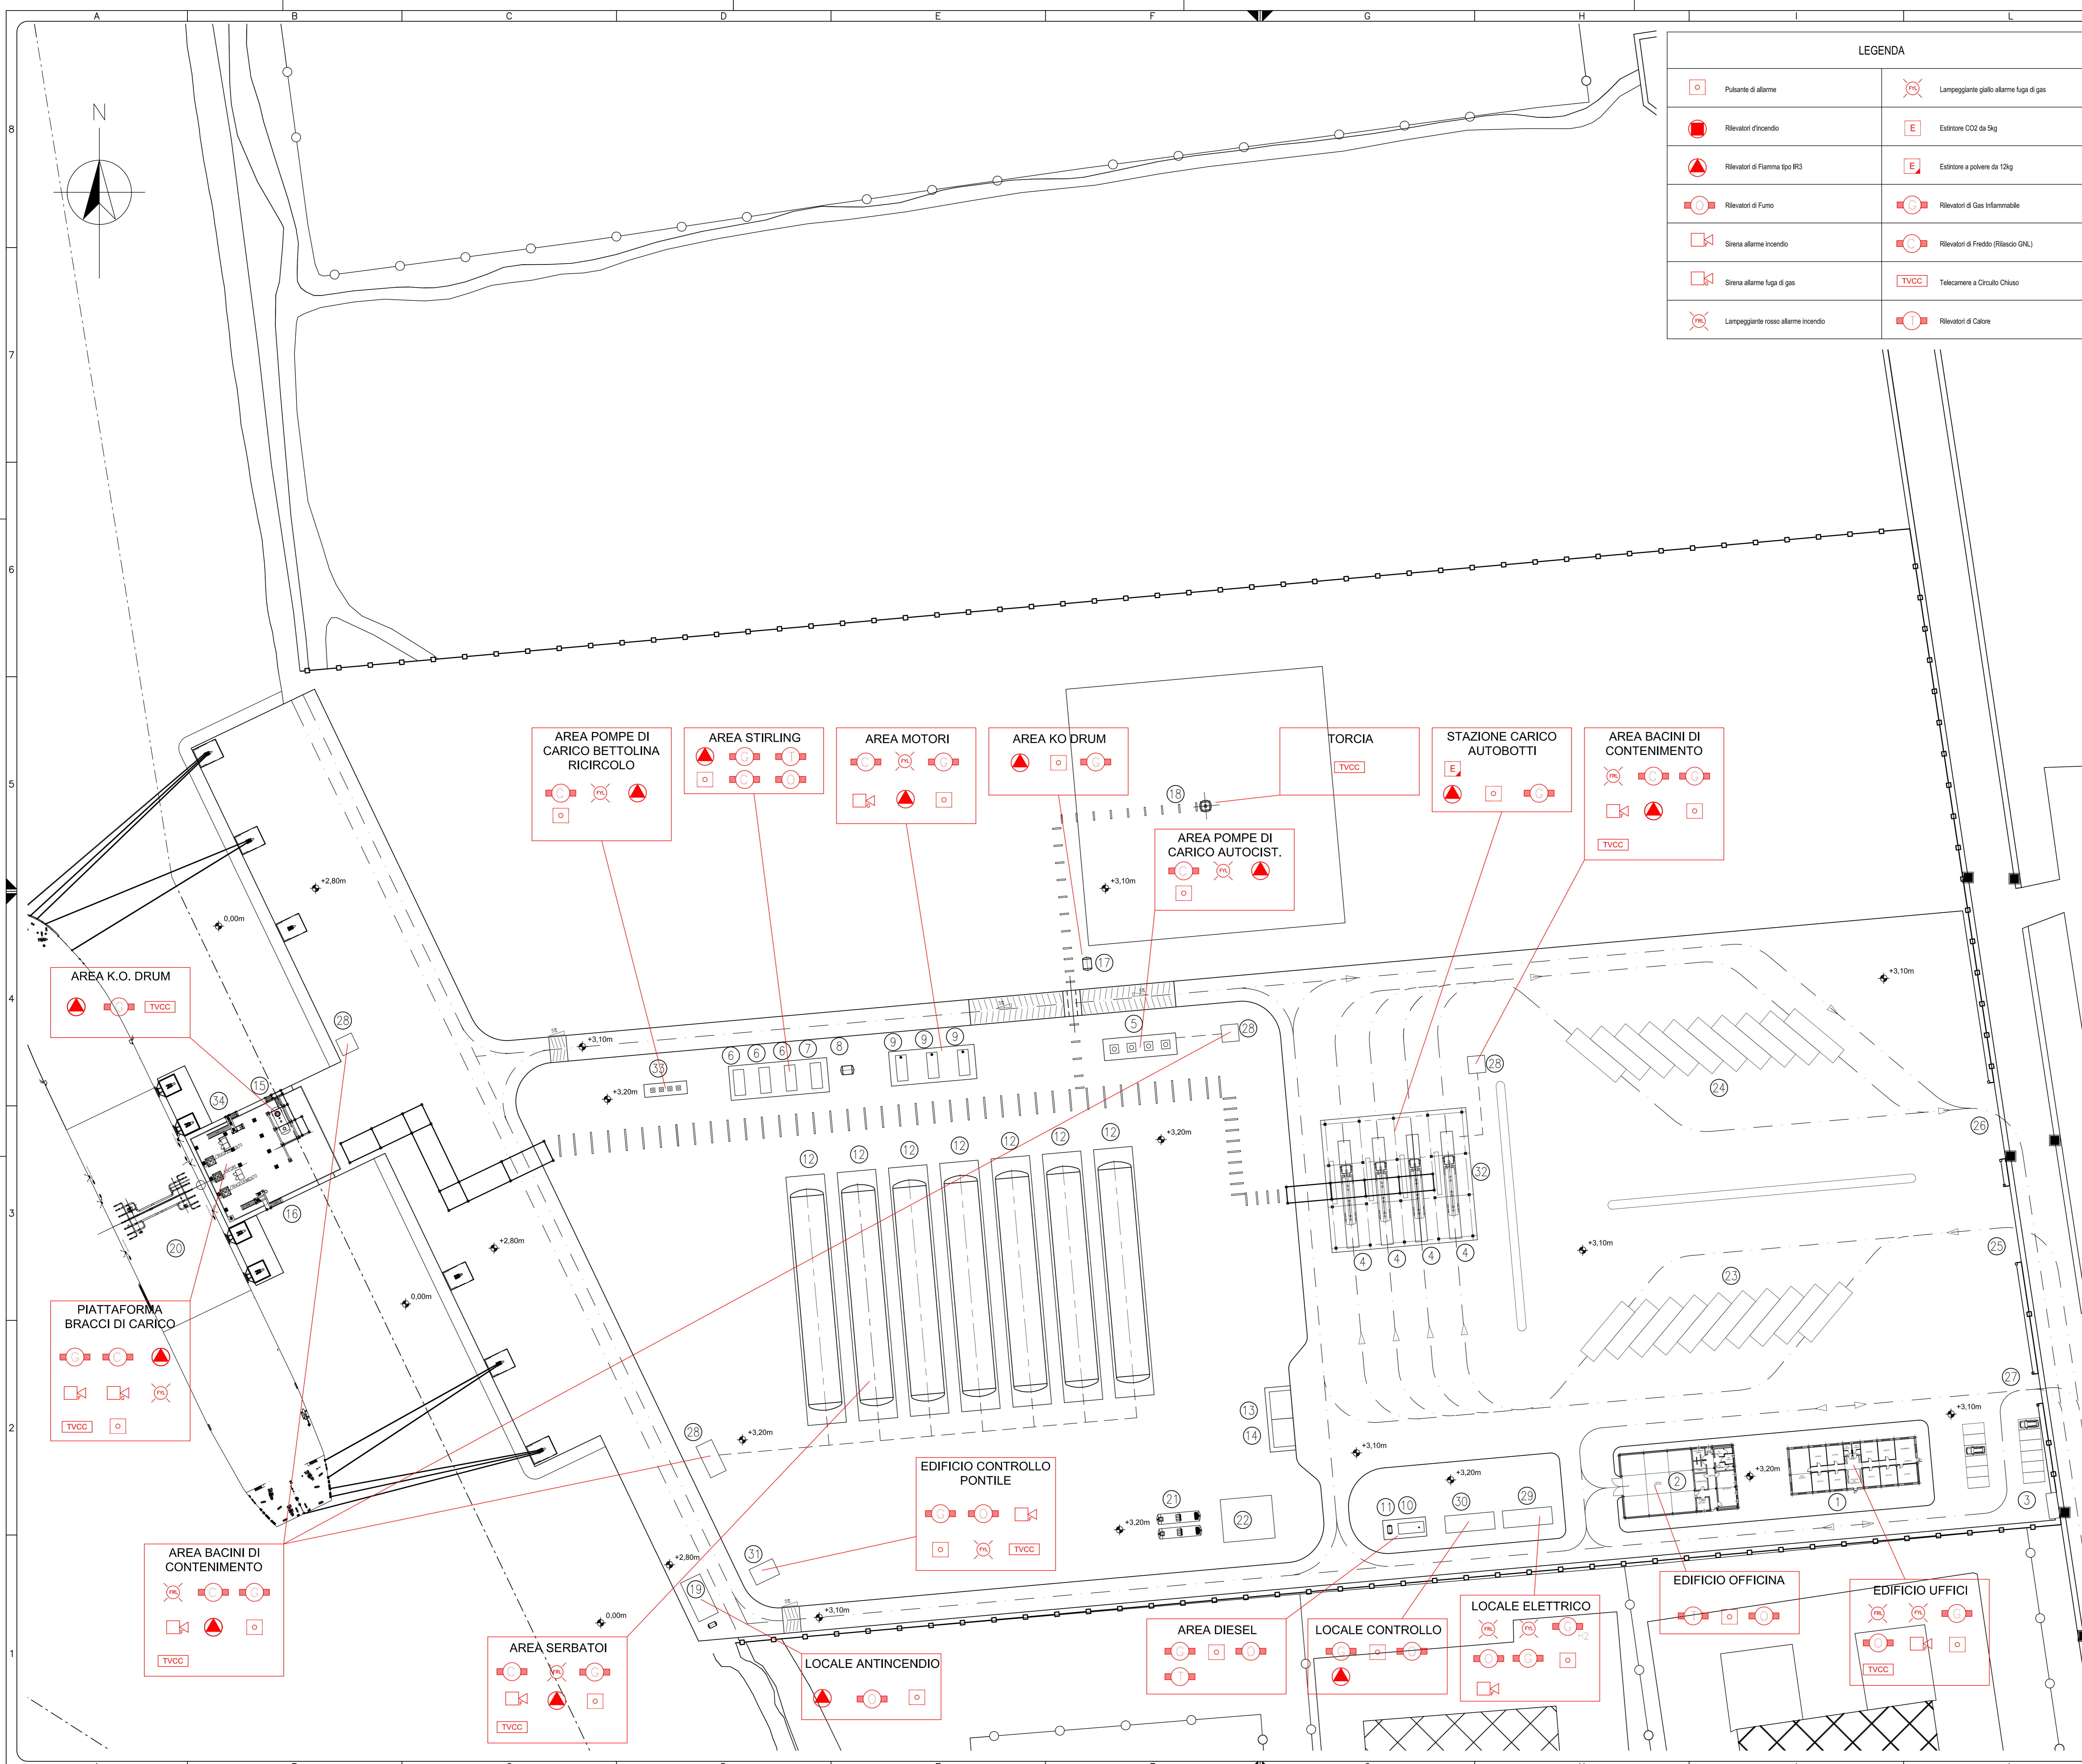

LEGENDA			
	Pulsante d'allarme		Lampeggiante giallo allarme foga di gas
	Rilevatori d'incendio		Estintore CO2 da 5kg
	Rilevatori di Fiamma tipo IR3		Estintore a polvere da 12kg
	Rilevatori di Fumo		Rilevatori di Gas Infiammabile
	Sirena allarme incendio		Rilevatori di Freato (Rilascio GNL)
	Sirena allarme foga di gas		Telecamera a Circuito Chiuso
	Lampeggiante rosso allarme incendio		Rilevatori di Calore

POS.	DESCRIZIONE	TAG
1	AMMINISTRAZIONE UFFICI PORTINERIA	
2	MAGAZZINO OFFICINA	
3	CABINA ELETTRICA	
4	BAIA DI CARICO AUTOCISTERNE	BC-401±404
5	POMPE DI CARICO PER RIFORMAMENTO AUTOCISTERNA	P-401±404
6	STIRLING A CICLO INVERSO CONDENSAZ. BOG	MST-501±510
7	CHILLERS CIRCUITO RAFFREDDAMENTO STIRLING	CH-501
8	SERBATOIO ACCUMULO GNL	V-515
9	MOTORI A COMBUSTIONE INTERNA ALIMENTATI A BOG	MCI-501±503
10	GENERATORE DI EMERGENZA	
11	SERBATOIO GENERATORE DI EMERGENZA	
12	SERBATOIO CRIOGENICO STOCCAGGIO GNL	T-200±206
13	COMPRESSORI ARIA STRUMENTI E SERVIZI	K-611-612
14	PACKAGE AZOTO	
15	KO DRUM VAPORE DI RITORNO	V-101
16	PIATTAFORMA BRACCI DI SCARICO	
17	KO DRUM DI TORCIA	V-501
18	PACKAGE TORCIA - VENT EMERGENZA	Y-502
19	POMPE ANTINCENDIO	
20	NAVE - BETTOLINA	
21	VASCA 1a PIOGGIA	
22	VASCA DI POMPAGGIO	
23	AREA DI SOSTA AUTOCISTERNE (CHECK IN)	
24	AREA DI SOSTA AUTOCISTERNE (CHECK OUT)	
25	INGRESSO AUTOCISTERNE	
26	USCITA AUTOCISTERNE	
27	INGRESSO-USCITA AUTOVEETTURE	
28	POZZETTI RACCOLTA GNL	
29	LOCALE QUADRI	
30	CONTROL ROOM	
31	CONTROL ROOM AREA BANCHINA	
32	PENSILINA DI COPERTURA BAE DI CARICO	
33	POMPE DI CARICO BETTOLINA RICIRCOLO	P211A/B P301A/B
34	GANGWAY	

DOCUMENTI DI RIFERIMENTO  
 P920PLK002 GENERAL ARRANGEMENT  
 NOTE  
 TUTTE LE QUOTE E LE ELEVAZIONI SONO IN METRI



3	FUS	QUARTA EMISSIONE	09/10/2015	DI PAOLO	PIESSANA
2	FUS	TERZA EMISSIONE	12/09/2015	DI PAOLO	PIESSANA
1	FUS	SECONDA EMISSIONE	07/07/2015	DI PAOLO	PIESSANA
0	FAC	PRIMA EMISSIONE	14/05/2015	DI PAOLO	PIESSANA

EDISON  
 PROGETTO AUTORIZZATIVO  
 DEPOSITO COSTIERO GNL ORISTANO  
 N° P920INKA001

GASL

PS02190015

3	09/10/2015	QUARTA EMISSIONE	FDM	MFC	MBG
2	12/09/2015	TERZA EMISSIONE	FDM	MFC	MBG
1	07/07/2015	SECONDA EMISSIONE	FDM	MFC	MBG
REV	DATE	DESCRIZIONE/DESCRIPTION	ESEGUITO BY	COORDINATO DA / COORD BY	APPROVATO DA / APPROVED BY

EDISON  
 PROGETTO AUTORIZZATIVO  
 DEPOSITO COSTIERO GNL ORISTANO

PLANIMETRIA  
 SISTEMA DI  
 RILEVAZIONE INCENDI

DAIPPOLO & ASSOCIATI

VIA SANNAZZANO, 19 - 10148 GENOVA, ITALIA  
 TEL. +39 010 302 8144 FAX +39 010 302 8075 - FAX CHIAVARI  
 E-MAIL: info@daipollo.it

ESEGUITO BY	FDM	09/10/2015			
COORDINATO DA / COORD BY	MFC	09/10/2015	14-1286-4634	1:500	N° 01
APPROVATO DA / APPROVED BY	MBG	09/10/2015			3