




FASE 1:

- PREPARAZIONE AREA
- SCOTICO
- MOVIMENTI TERRA DI SBANCAMENTO




FASE 2:

- SCAVO FONDAZIONI EDIFICO OFFICINA E AMMINISTRAZIONE
- REALIZZAZIONE PALI DI FONDAZIONE SERBATOI.
- REALIZZAZIONE FONDAZIONI EDIFICI.

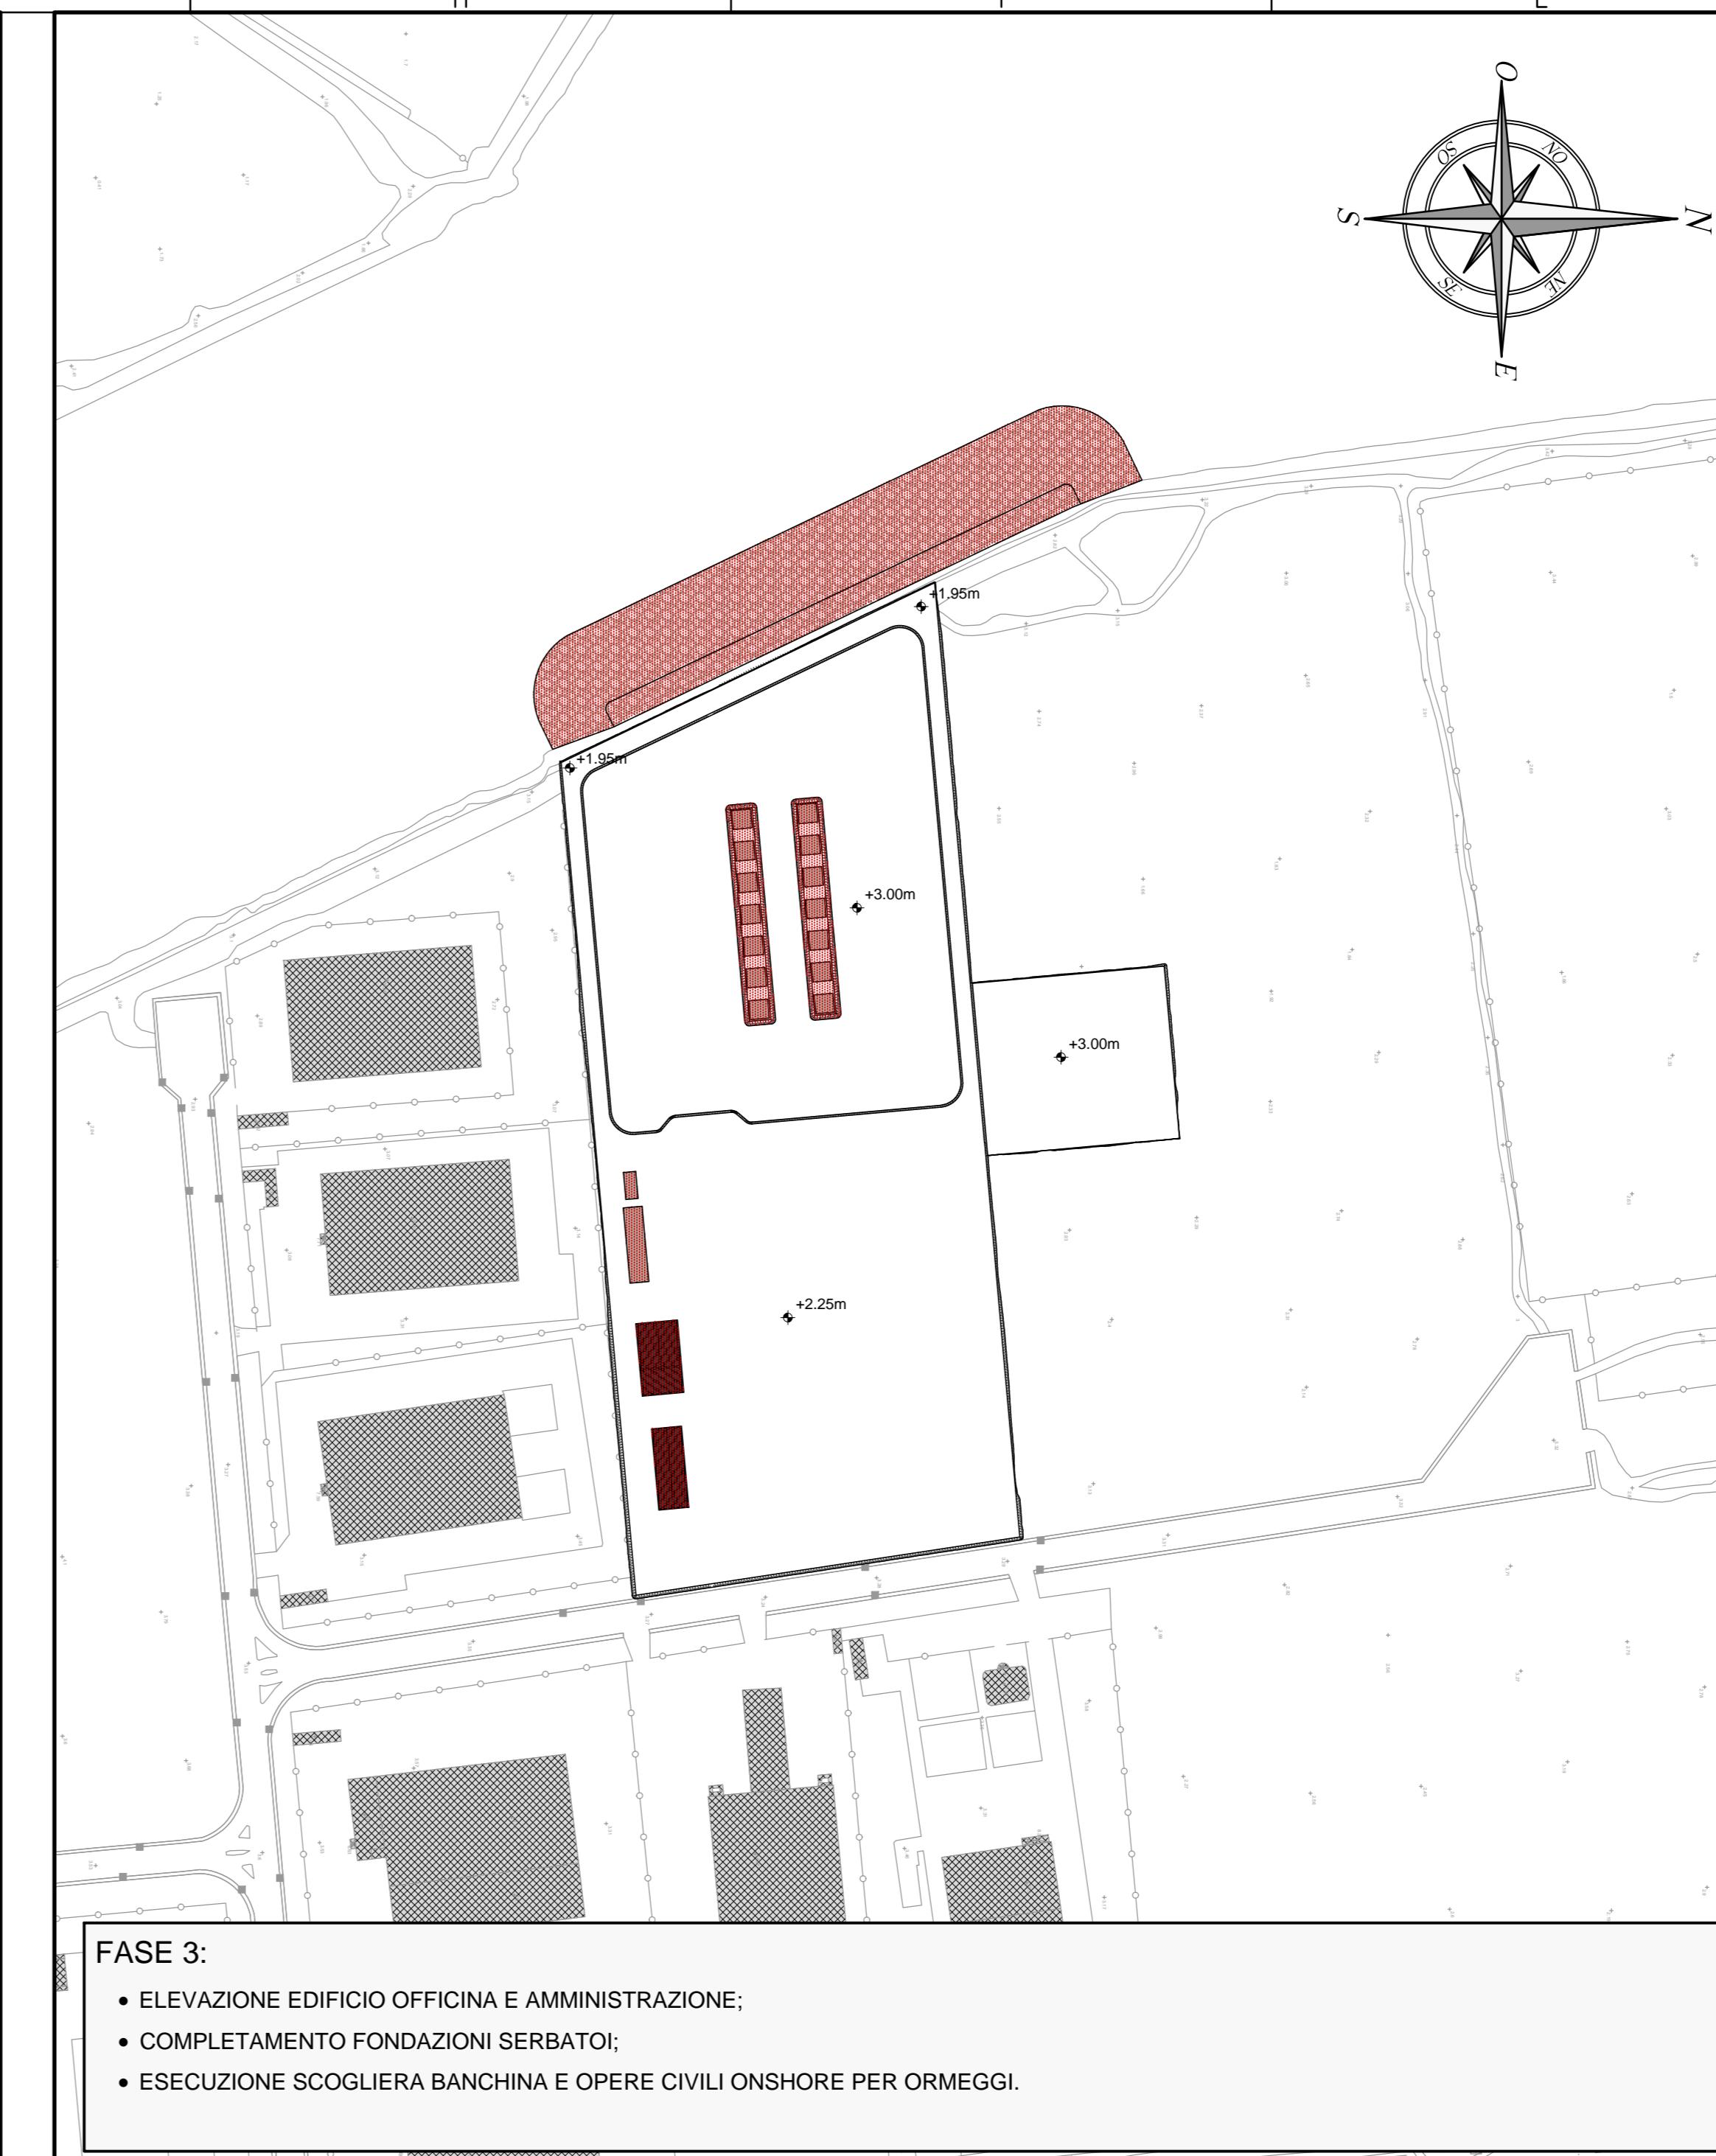


FASE 3:

- ELEVAZIONE EDIFICO OFFICINA E AMMINISTRAZIONE;
- COMPLETAMENTO FONDAZIONI SERBATOI;
- ESECUZIONE SCOCCHERA BANCHINA E OPERE CIVILI LONSHORE PER ORMECCI

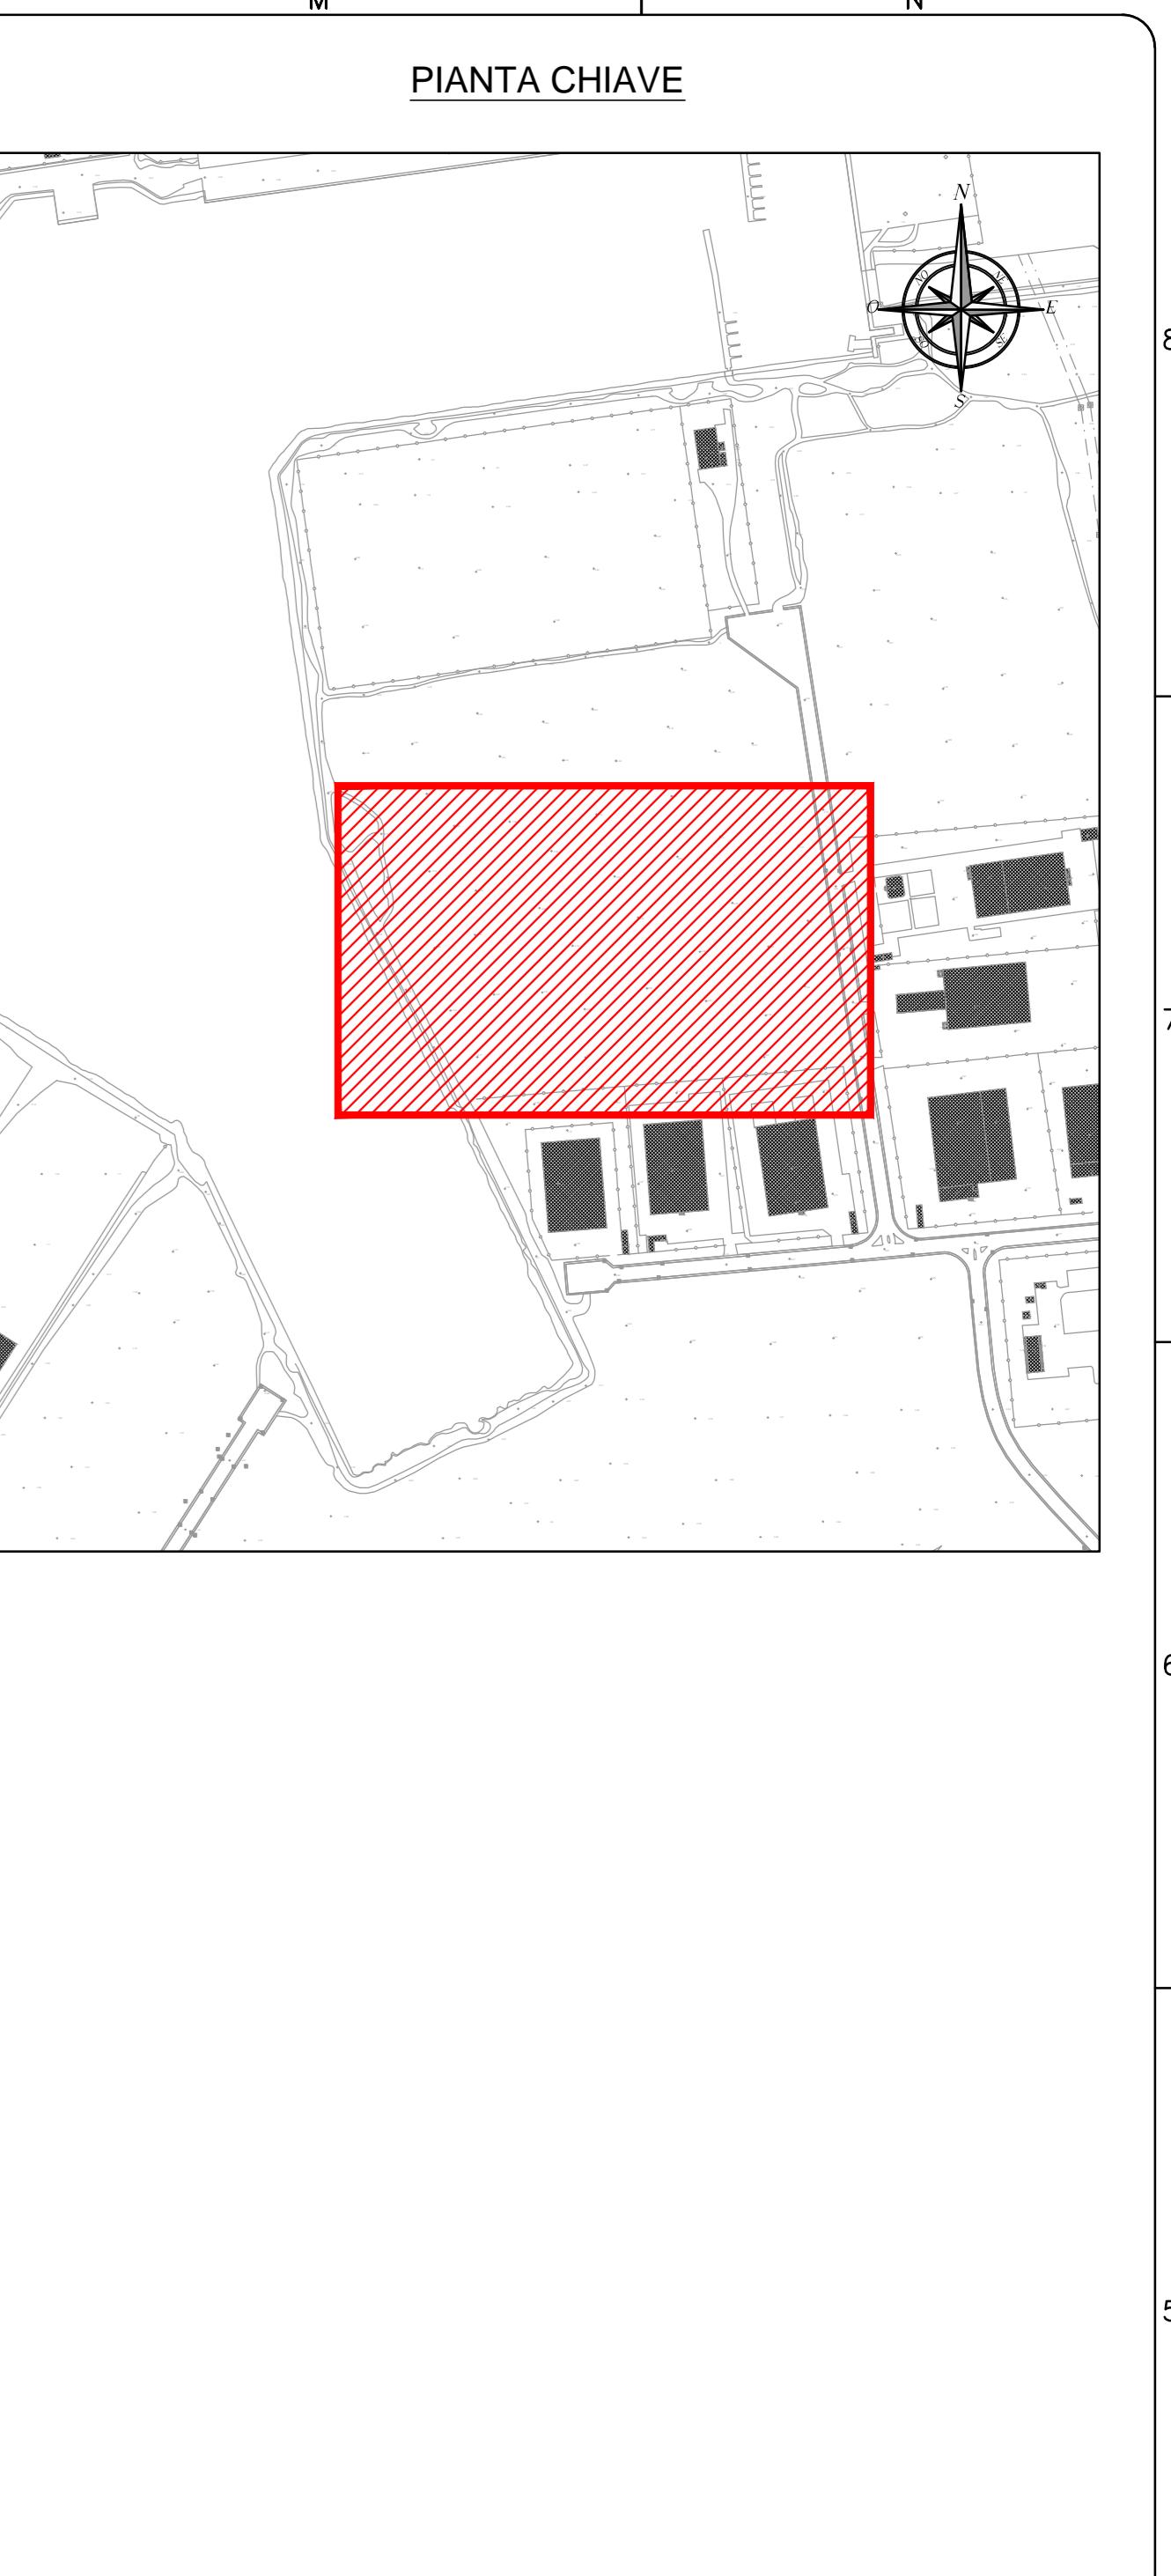


PIANTA CHIAVE

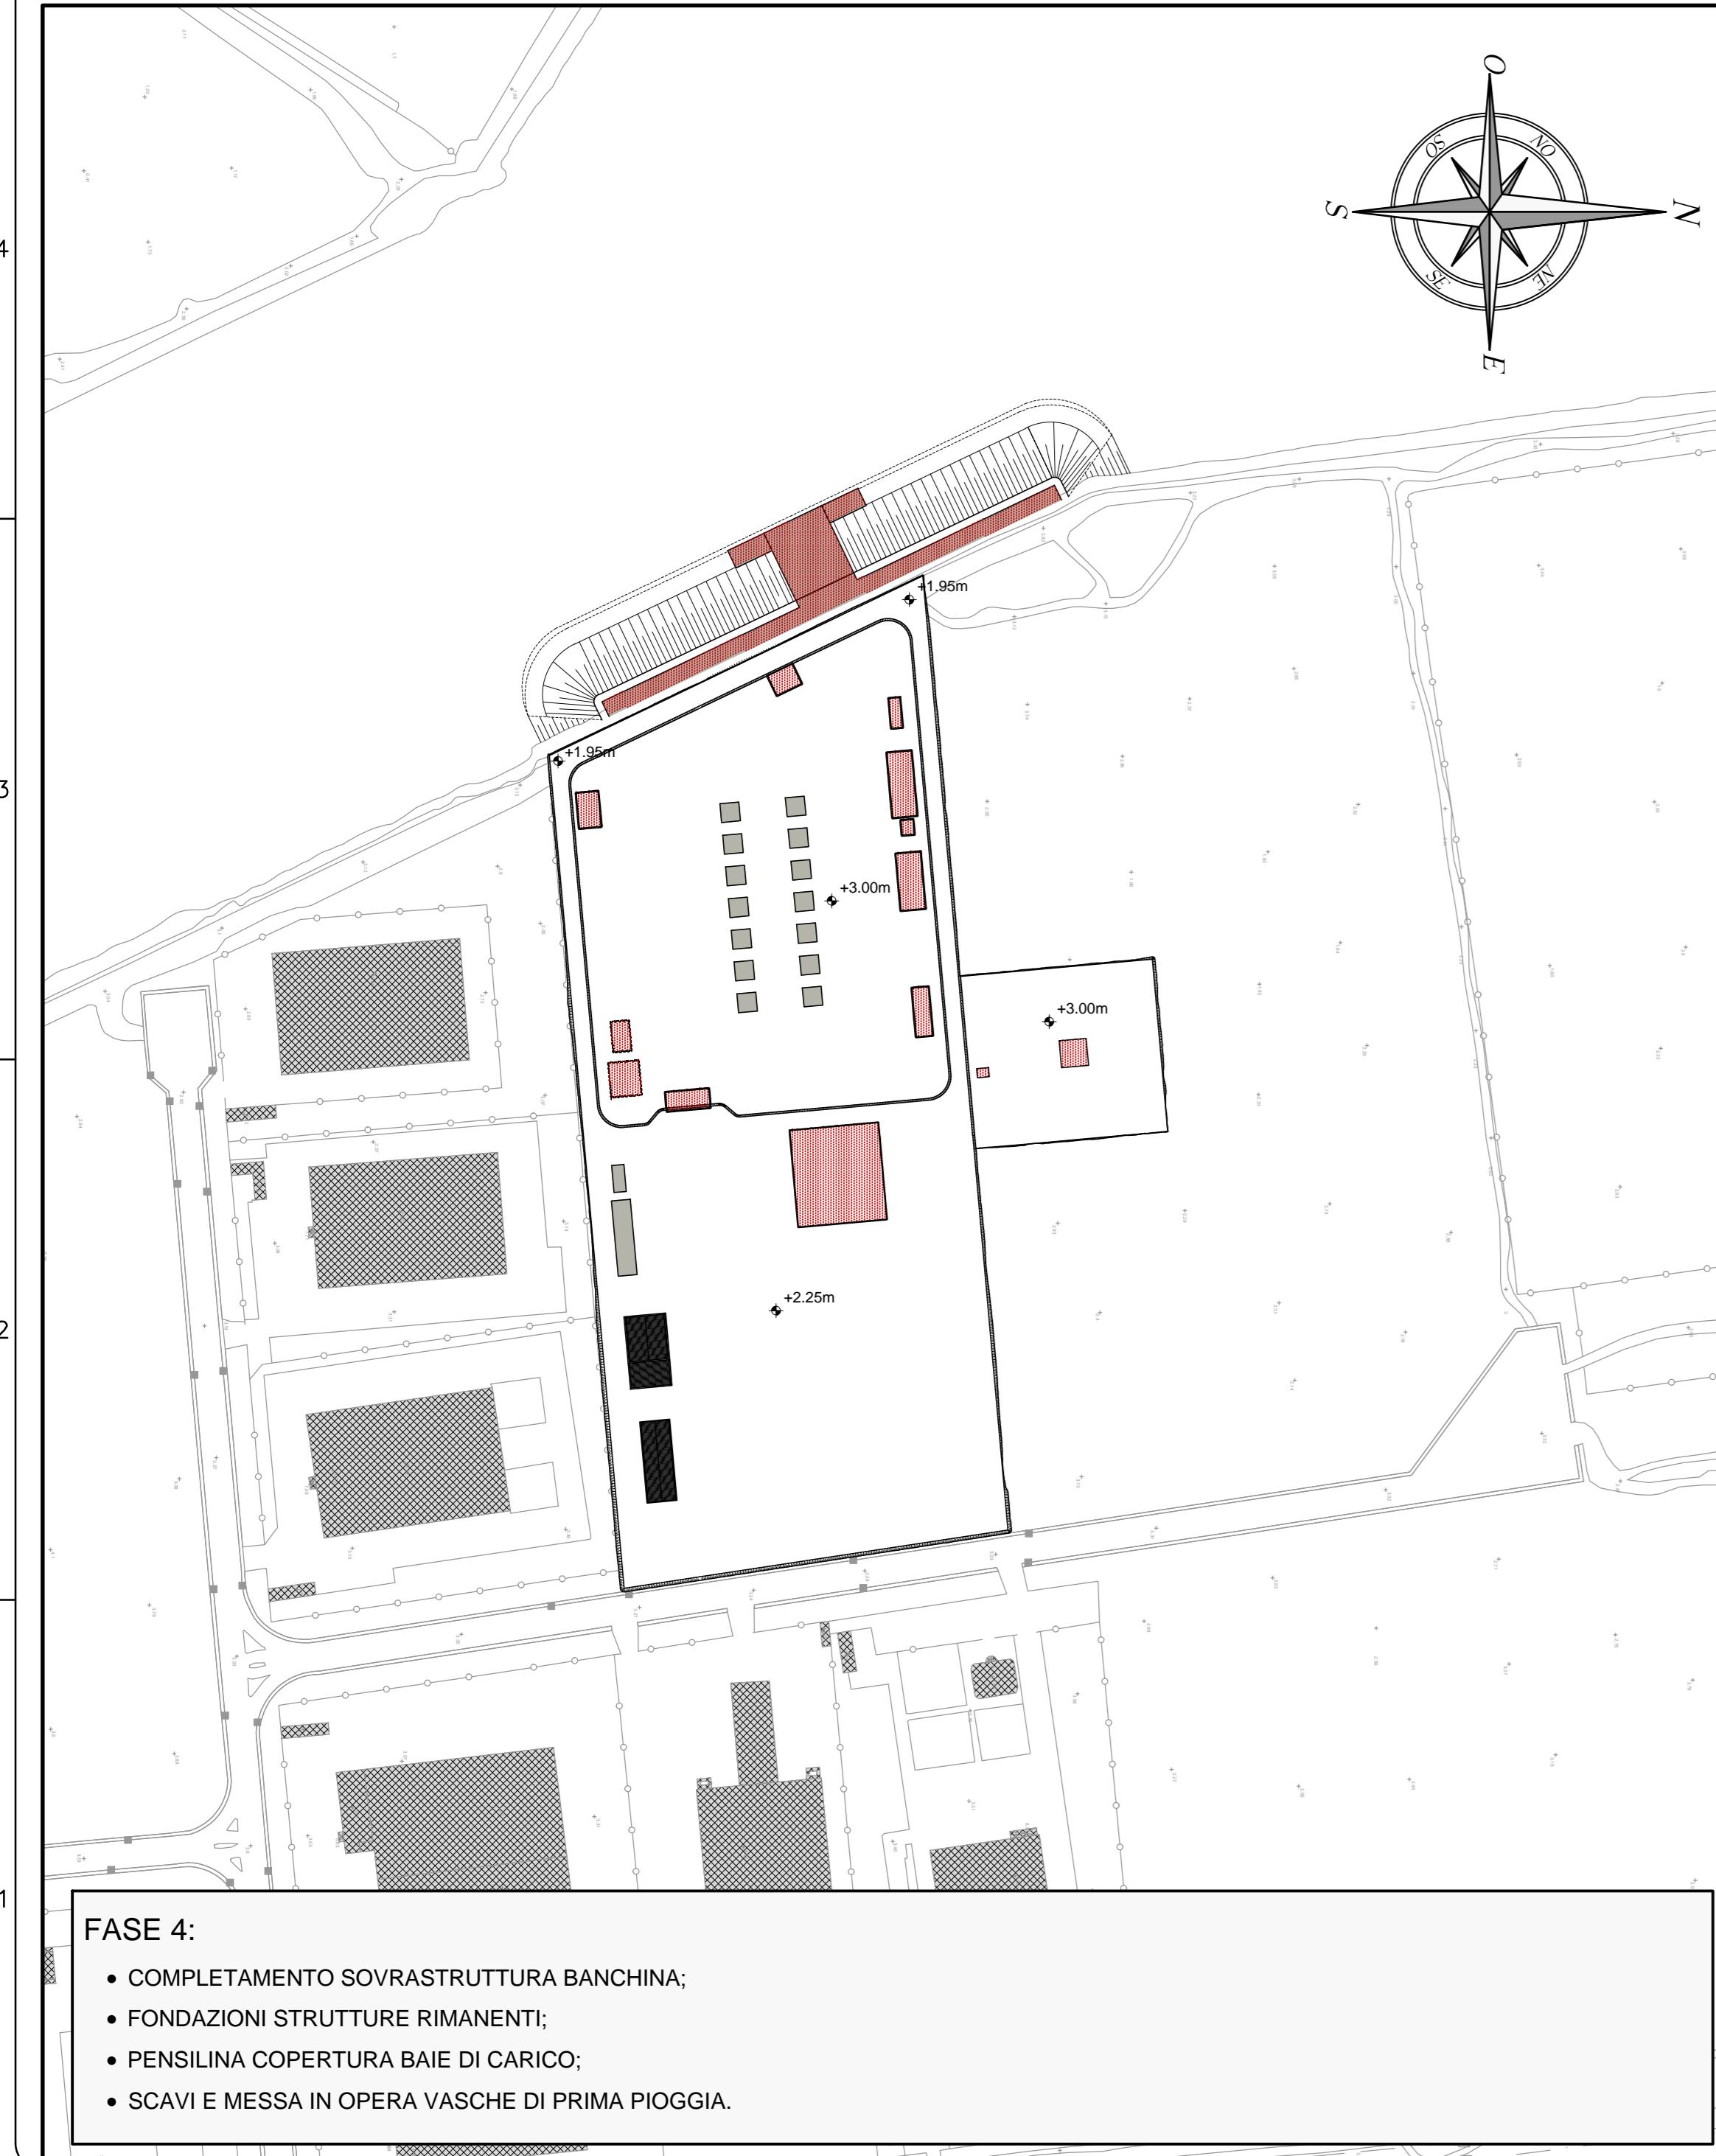


FASE 4:

- COMPLETAMENTO SOVRASTRUTTURA BANCHINA;
- FONDAZIONI STRUTTURE RIMANENTI;
- PENSILINA COPERTURA BAIE DI CARICO;
- SCAVI E MESSA IN OPERA VASCHE DI PRIMA PIOGGIA.

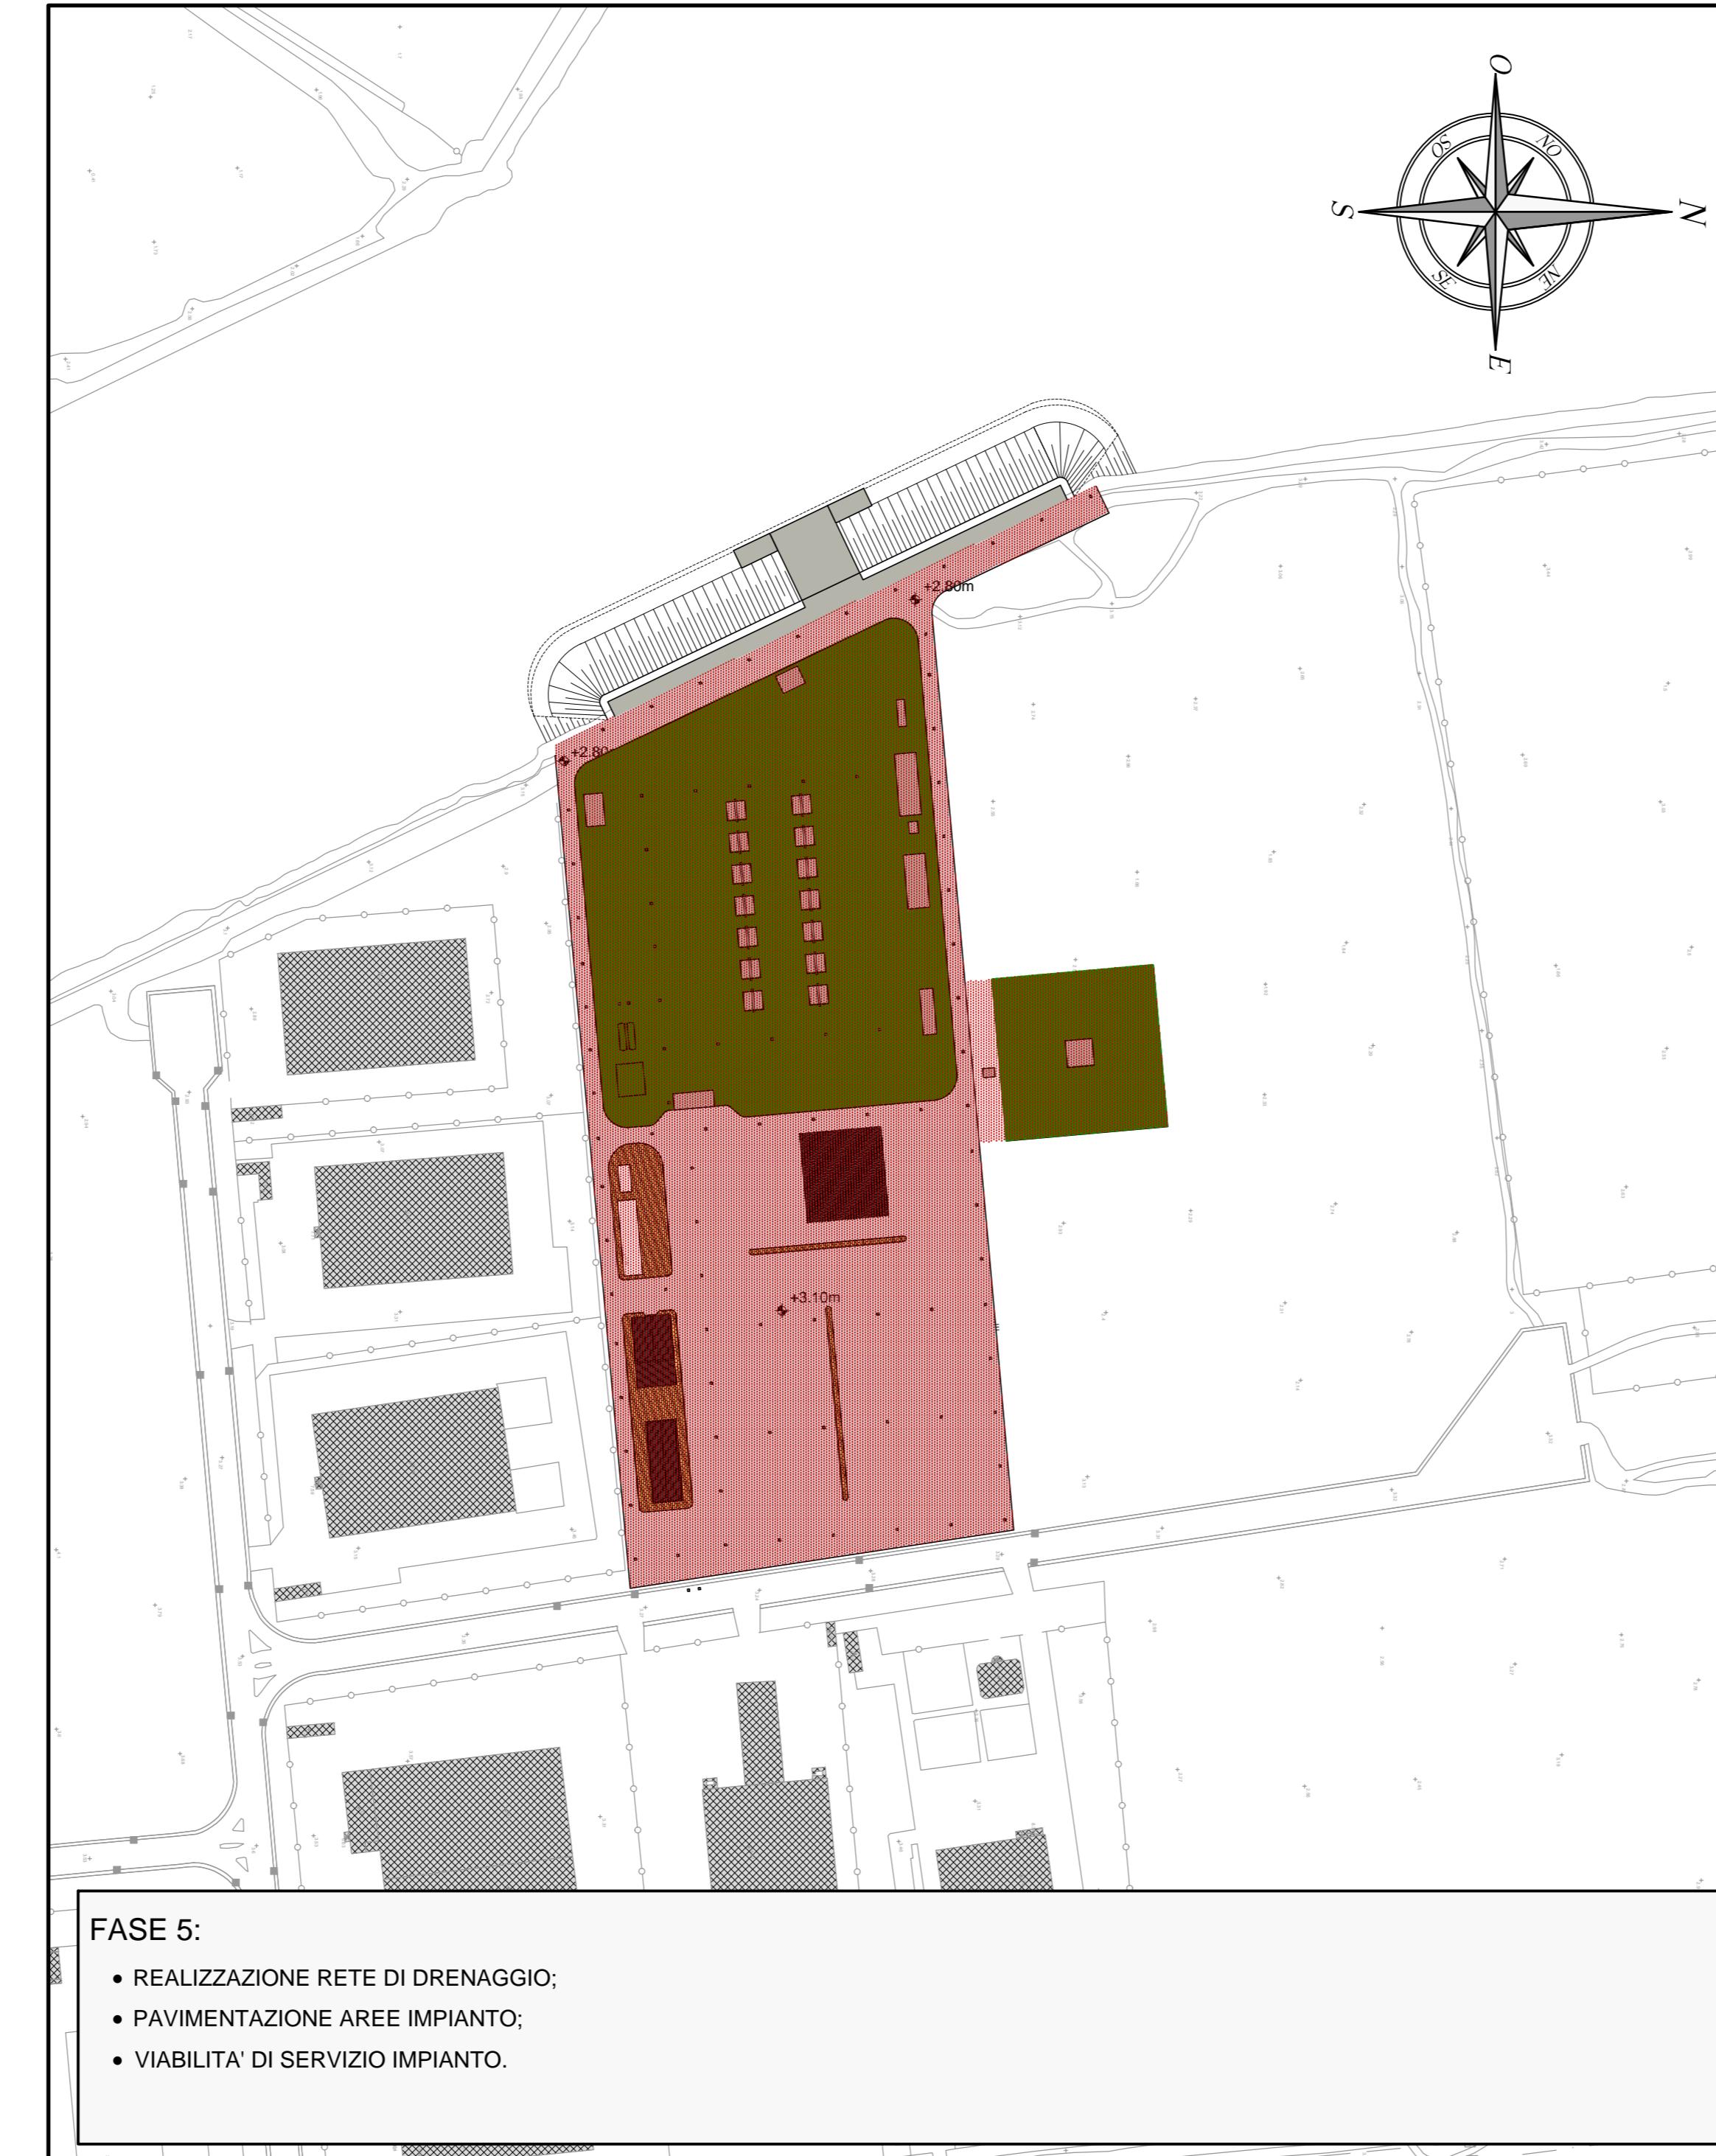

FASE 5:

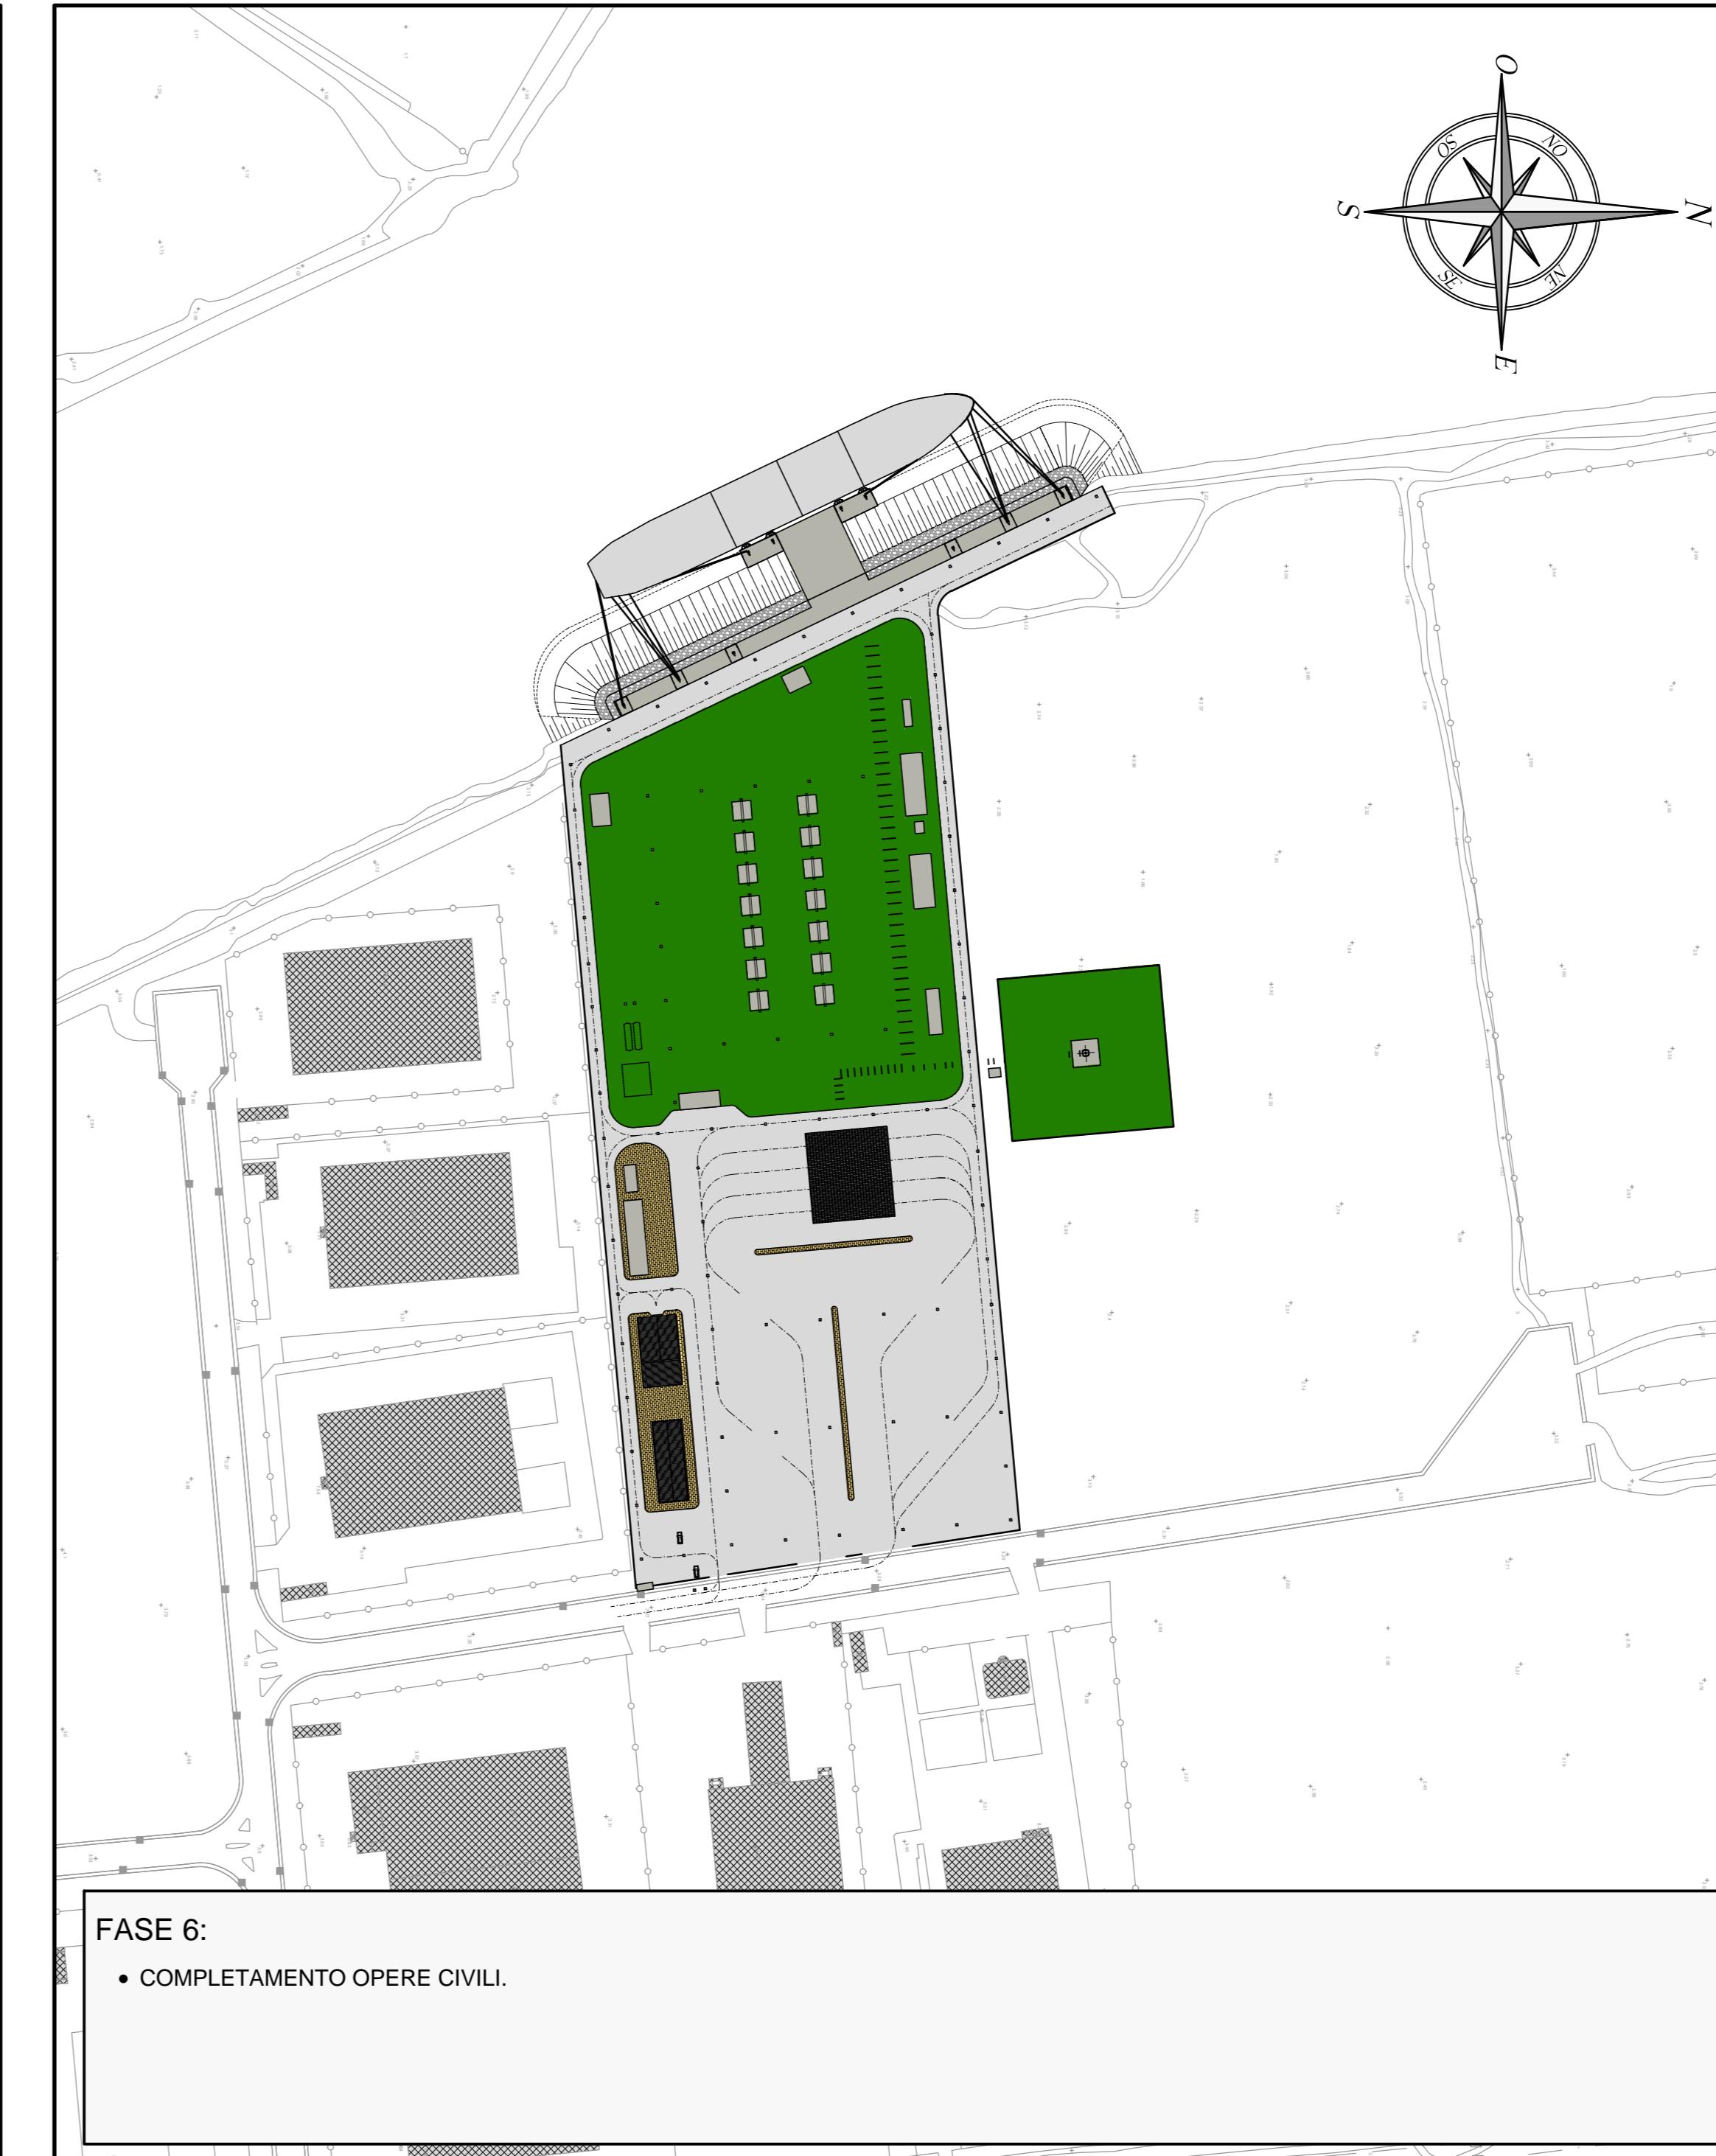

FASE 6:

1	FUS	SECONDA EMISSIONE						09/10/2015			IERINO'	CITTERIO				
0	FAC	PRIMA EMISSIONE						20/05/2015			IERINO'	CITTERIO				
REV. Rev.	STATO Status	DESCRIZIONE Description						DATA Date			VERIFICATO Checked	APPROVATO Approved				
1	2	3	4	5	6	7	8	9	10	11	12	13	14	15	16	17
 EDISON CODIFICA DOC. / Doc. Number N°P920GFKC004			IMPIANTO / OPERA Plant PROGETTO AUTORIZZATIVO DEPOSITO COSTIERO GNL ORISTANO						COMMITTENTE Client GASL							
 *P920GFKC004*													 P920GFKC004			
1	09/10/2015	SECONDA EMISSIONE						FGF			LPO	MBG				
0	20/05/2015	PRIMA EMISSIONE						FGF			LPO	MBG				
REV	DATE	DESCRIZIONE/DESCRIPTION						ESEGUITO BY			CONTROLLATO DA CHKD BY	APPROVATO DA APPROVED BY				
CLIENTE/CLIENT																
																
PROGETTO/PROJECT																
PROGETTO AUTORIZZATIVO DEPOSITO COSTIERO GNL ORISTANO																
TITOLO/TITLE										TIMBRO/STAMP						
OPERE CIVILI ON SHORE CANTIERIZZAZIONE FASI OPERATIVE										 DAPPOLONIA <i>consulting, design, operation & maintenance engineering</i> VIA SAN NAZARO, 19 - 16145 GENOVA, ITALIA TEL. +39 010 362 8148 FAX +39 010 362 1078 P. IVA 03476550102 e-mail dappolonia@dappolonia.it www.dappolonia.it						
FIRMA/SIGNATURE		DATA/DATE		N° INT/INTERNAL N°		SCALA/SCALE		TAV/PLATE N°			REV					
ESEGUITO / BY		FGF		09/10/2015		14-1286-M59		1:2000			N° 01		1			
CONTROLLATO DA / CHKD BY		LPO		09/10/2015												
APPROVATO DA / APPROVED BY		MGB		09/10/2015												