




# SEZIONE B:B

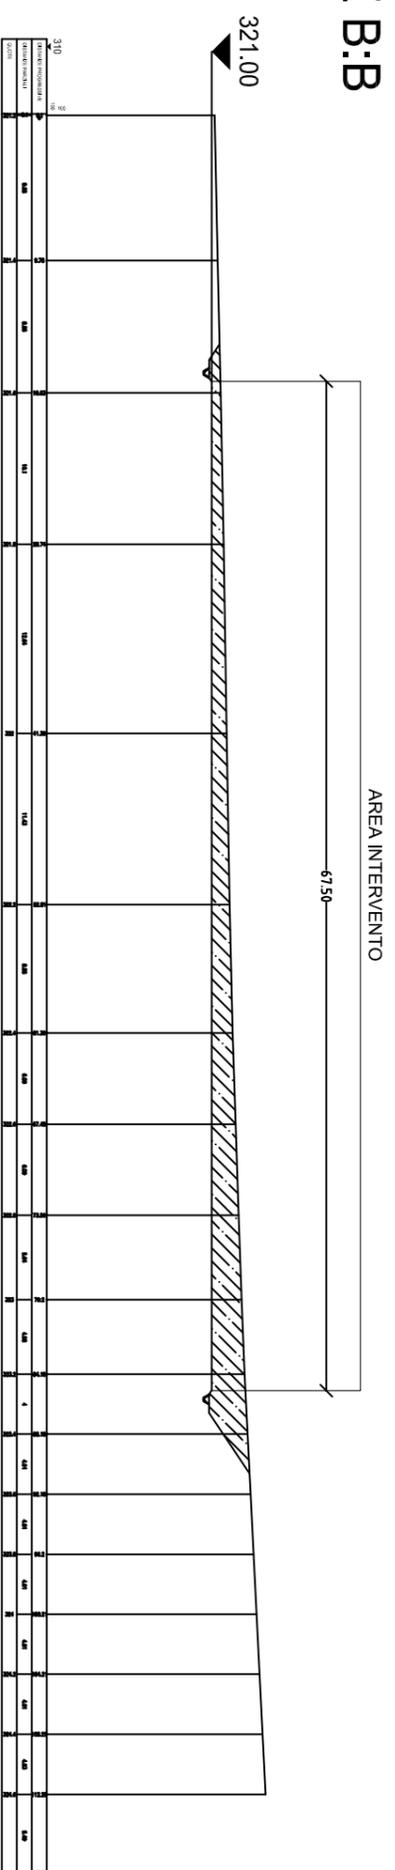

# SEZIONE C:C

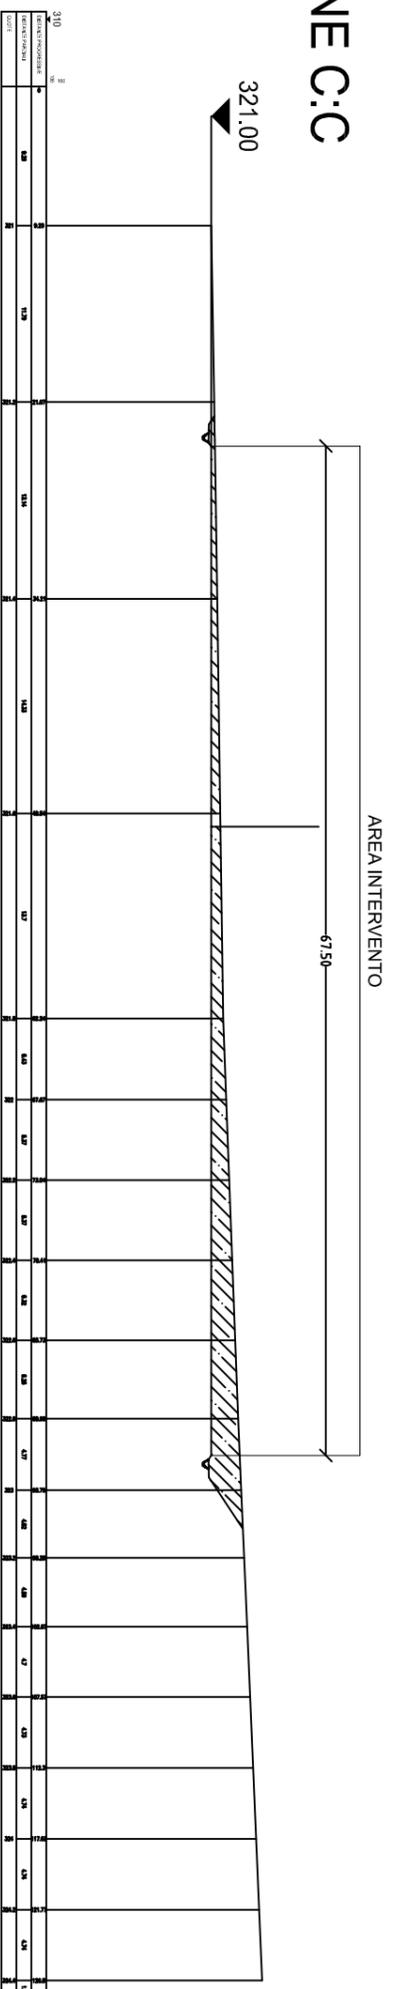

## SEZIONE TIPO STRADA DI ACCESSO

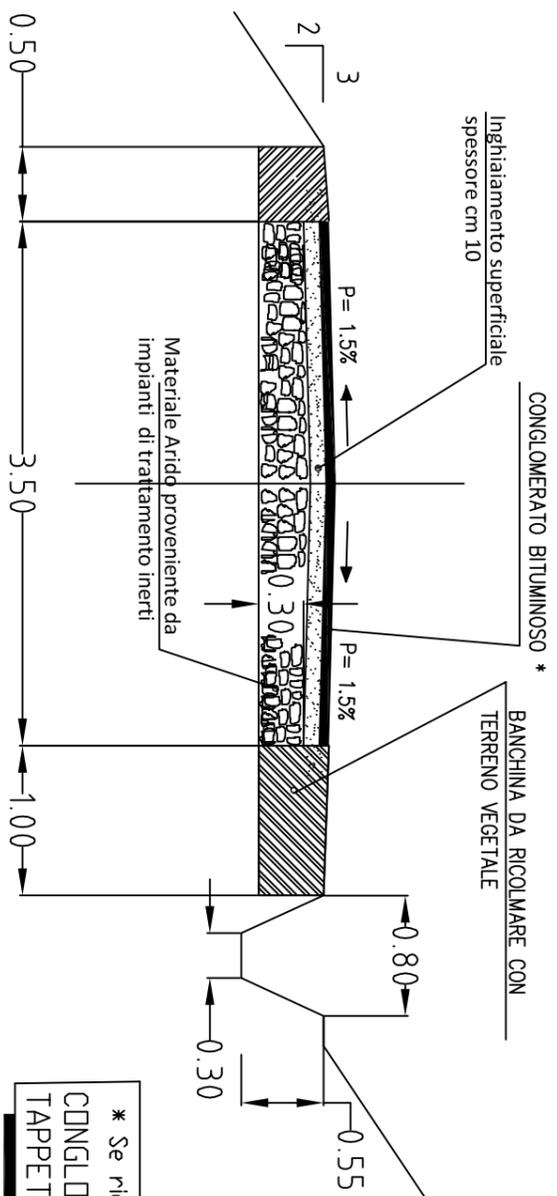

\* Se richiesto dalla DL  
 CONGLDM. BITUMINDSD (BINDER) = 8 CM  
 TAPPETO D'USURA = 3 CM

### LEGENDA

CLIENTI/CLIENTI: Svolta Geotermica Srl		PROGETTO/PROGETTI: IMPIANTO PILOTA GEOTERMICO CASA DEL CORTO (SI)	
TITOLO/TITLE: Sezioni B:B - C:C Terreno Postazione di Produzione CC 1			
CONVENZIONE: FINIATO A3	SCALA: 1:500	COMMISSIONE: Tavola 1 (2 di 6)	DESIGN IN/DESIGNER: APPROVATO: 0
DATA/DATE: 0 NOV 2015	DESCRIZIONE/DESCRIPTION: ESEBITO	ESEBITO	SVOLTA
