


# SEZIONE D:D

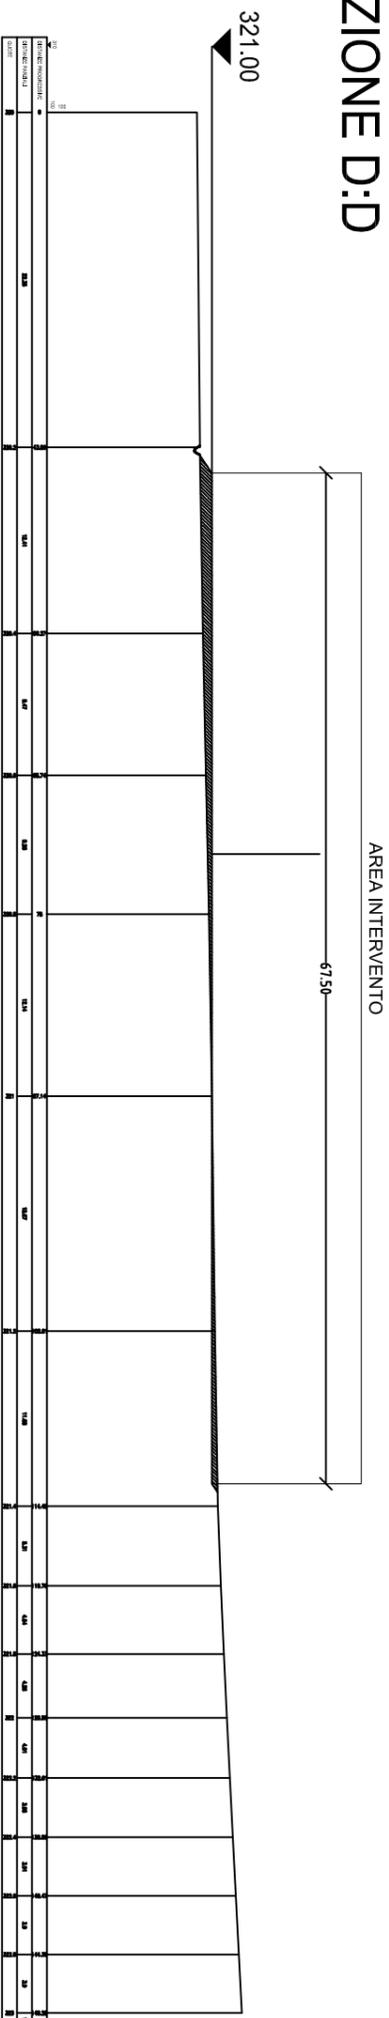


AREA INTERVENTO

67.50

321.00

# SEZIONE E:E

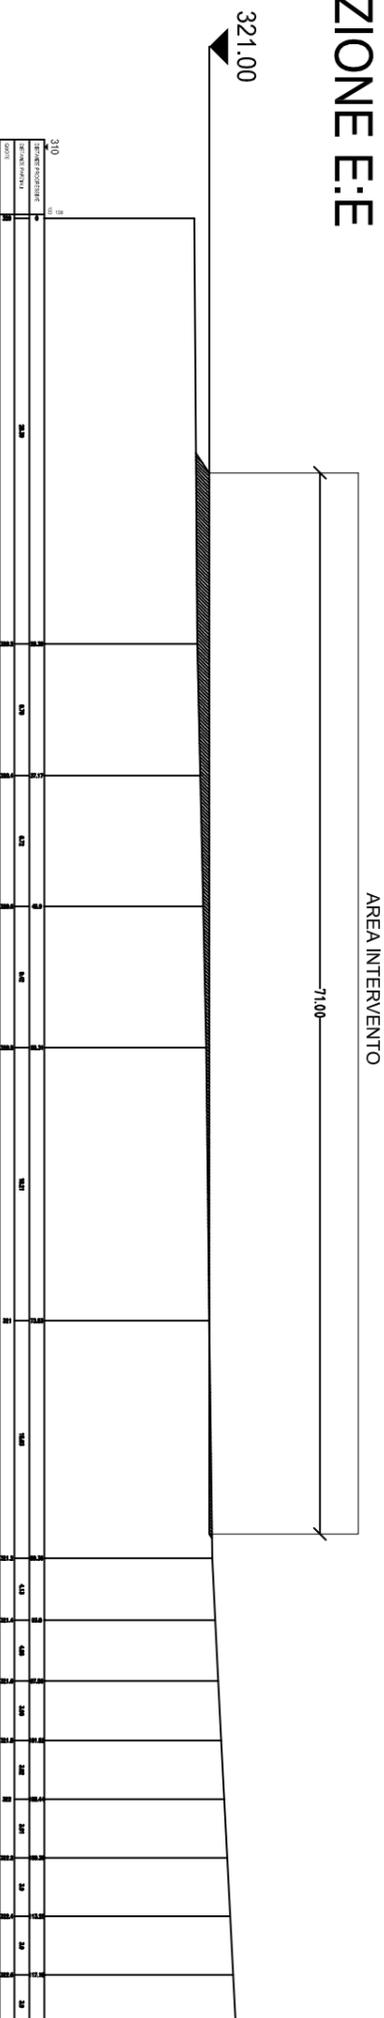


AREA INTERVENTO

71.00

321.00

# SEZIONE SISTEMAZIONE STRADA ESISTENTE

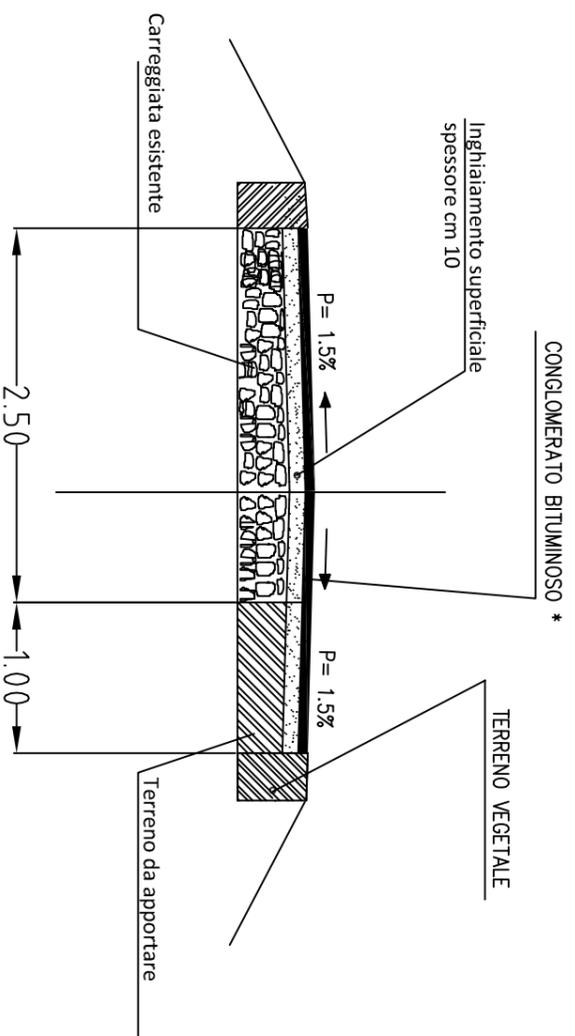

CONGLOMERATO BITUMINOSO \*

TERRENO VEGETALE

Inghiaiatmento superficiale spessore cm 10

P = 1.5%

P = 1.5%

Carreggiata esistente

Terreno da apportare

2.50

1.00

## LEGENDA

\* Se richiesto dalla DL  
 CONGLDM.BITUMINDSD (BINDER) = 8 CM  
 TAPPETO D'USURA = 3 CM

REV.	DATA/DATE	DESCRIZIONE/DESCRIPTION	ESIBITO	STEAM	STEAM	SVOLTA	APPROVATO
0	NOV 2015						



STEAM



CLIENTI/CLIENTS  
 Svolta Geotermica Srl

PRODOTTO/PRODUCT  
 IMPIANTO PILOTA GEOTERMICO  
 CASA DEL CORTO (SI)

TITOLO/TITLE

Sezioni D:D - E:E Terreno Postazione di Produzione  
 CC 1

CONVENZIONE	FORMATO	SCALA	COMMESSA	DISSEGNO	VERSIONE	TITOLO	REV.	N° SHEET
	A3	1:500				Tavola 1 (3 di 6)	0	

