


SEZIONE TIPO STRADA DI ACCESSO

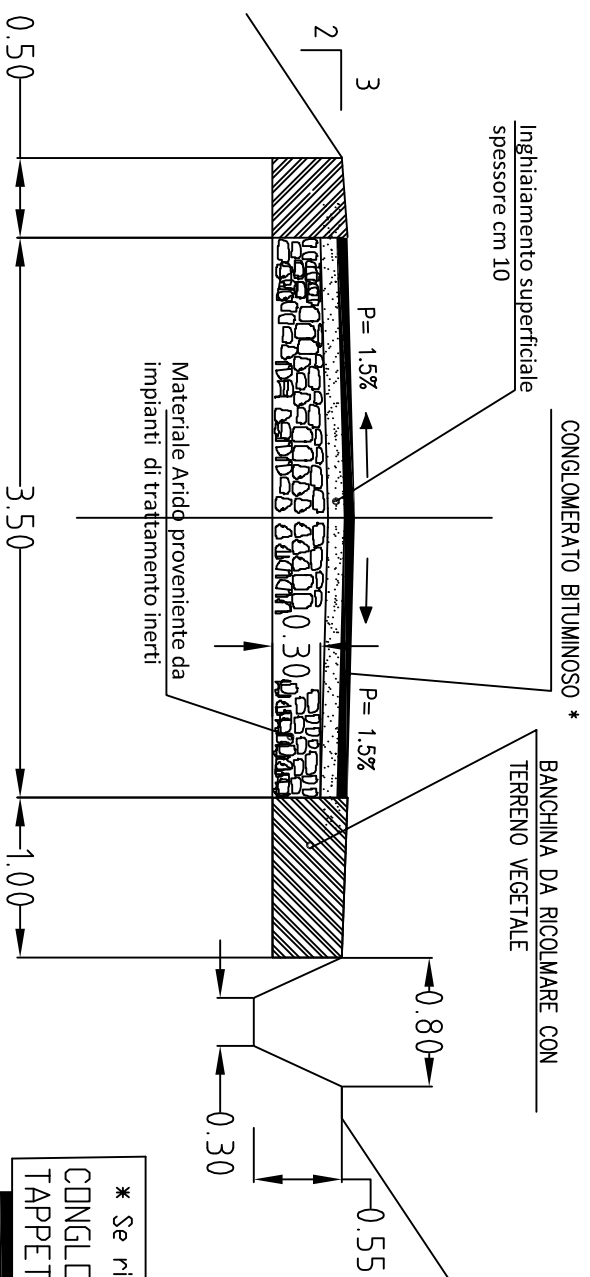

LEGENDA

* Se richiesto dalla DL
CONGLOM. BITUMINOSO (BINDER) = 8 CM
TAPPETO D'USURA = 3 CM

CLIENTI/CLIENTI		PROGETTO/PROGETTI	
Svolta Geotermica Srl		IMPIANTO PILOTA GEOTERMICO CASA DEL CORTO (SI)	
TITOLO/TITLE			
Sezioni B-B C-C D-D Terreno Postazione di Reiniezione CC 2			
CONVERSIONE	FORMATO	SCALA	COMMESSA
	A3	Varie	Tavola 1 (6 di 6)
DESIGNER	PROGETTO	VERSIONE	PROG.
			0
REV.	DATA/DATE	DESCRIZIONE/DESCRIPTION	ESBORIO
0	NOV 2015		STEAM
			STEAM
			SVOLTA



NOTA GENERALE:
IL PRESENTE LAVORO PROGETTUALE È DI PROPRIETÀ DI SVOLTA GEOTERMICA S.R.L. E' FATTO OGGETTO A
TUTTALE RESPONSABILITÀ DELL'INGEGNERE E' SOTTOPOSTO A TUTTE LE MODIFICHE E
CORREZIONI CHE SI RITERRANNO NECESSARIE PER IL SUCCESSO DELLA
PROGETTAZIONE. IL PRESENTE LAVORO È SOTTOPOSTO A TUTTE LE MODIFICHE E
CORREZIONI CHE SI RITERRANNO NECESSARIE PER IL SUCCESSO DELLA
PROGETTAZIONE. IL PRESENTE LAVORO È SOTTOPOSTO A TUTTE LE MODIFICHE E
CORREZIONI CHE SI RITERRANNO NECESSARIE PER IL SUCCESSO DELLA
PROGETTAZIONE.