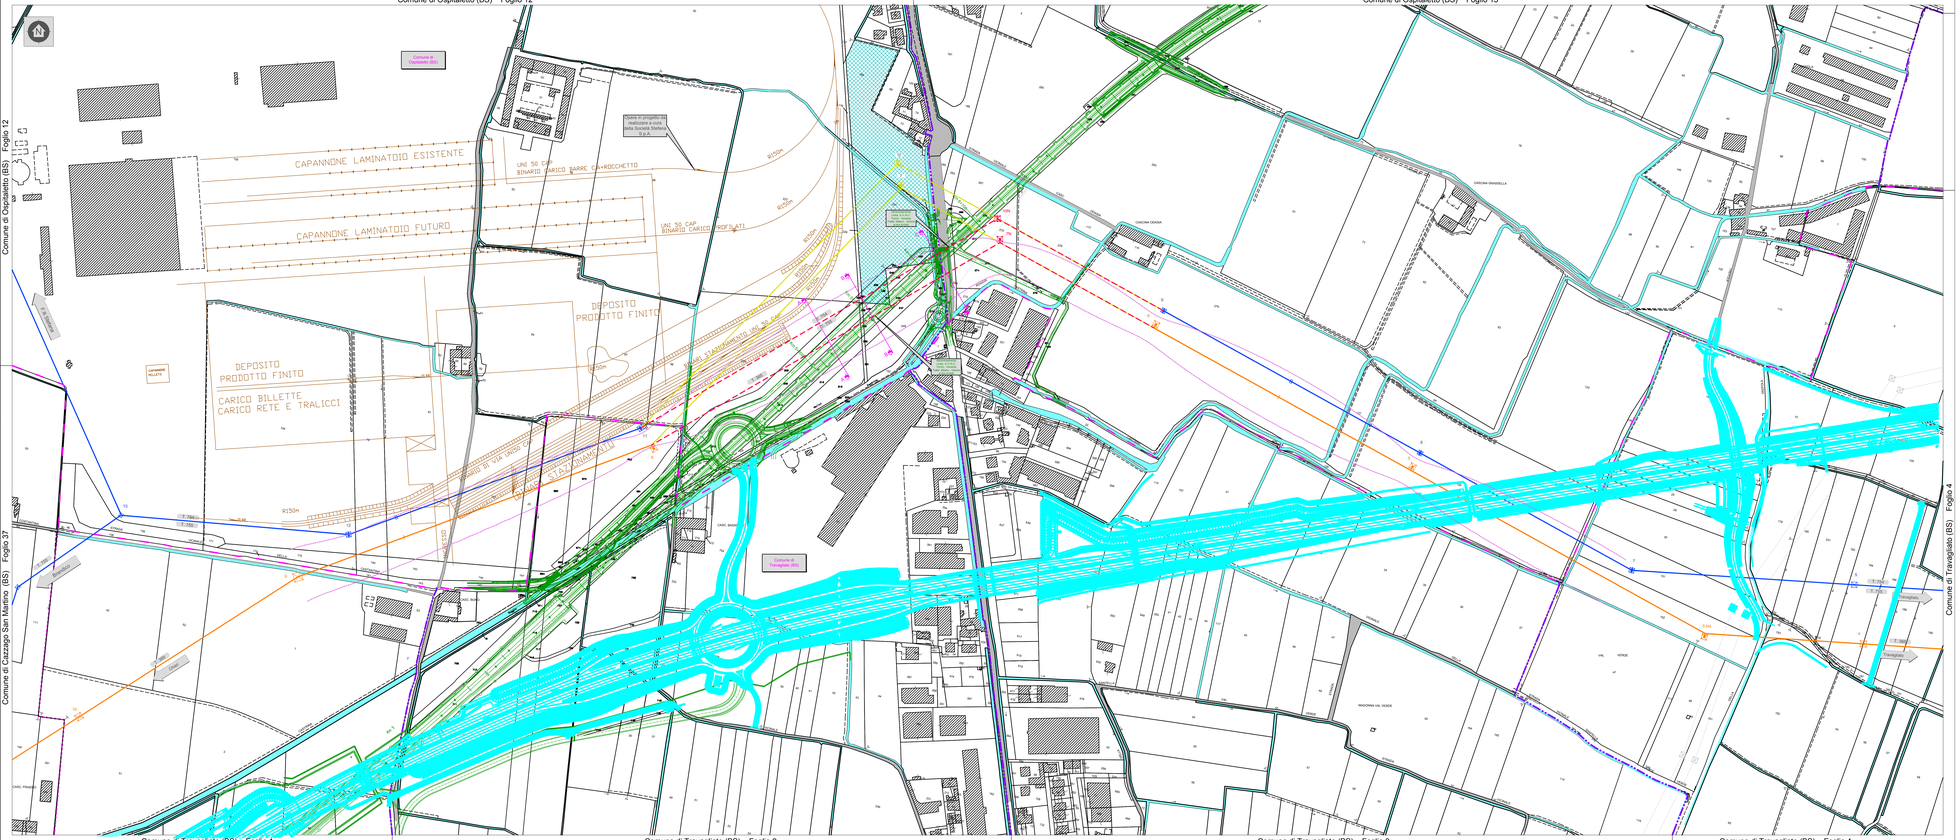
Comune di Ospitaletto (BS) Foglio 12
Comune di Ospitaletto (BS) Foglio 13
Comune di Ospitaletto (BS) Foglio 12
Comune di Cazzago San Martino (BS) Foglio 37
Comune di Travagliato (BS) Foglio 4
Comune di Travagliato (BS) Foglio 1
Comune di Travagliato (BS) Foglio 2
Comune di Travagliato (BS) Foglio 3
Comune di Travagliato (BS) Foglio 4
CAPANNONE LAMINATOIO ESISTENTE
CAPANNONE LAMINATOIO FUTURO
DEPOSITO PRODOTTO FINITO
DEPOSITO PRODOTTO FINITO
CARICO BILLETTE
CARICO RETE E TRALICCI
UNI 50 CAP. BINARIO CARICO BARRE CA+ROCCHETTO
UNI 50 CAP. BINARIO CARICO PROFILATI
Opere in progetto da realizzare a cura della Società Stefana S.p.A.
Area a Parco adiacente il nucleo abitato di Lovernato
Cascina Grassella
Cascina Cavaion
Cascina Cavaion
Cascina Cavaion