




PLANIMETRIA SU ORTOFOTO

SCALA
1:1000

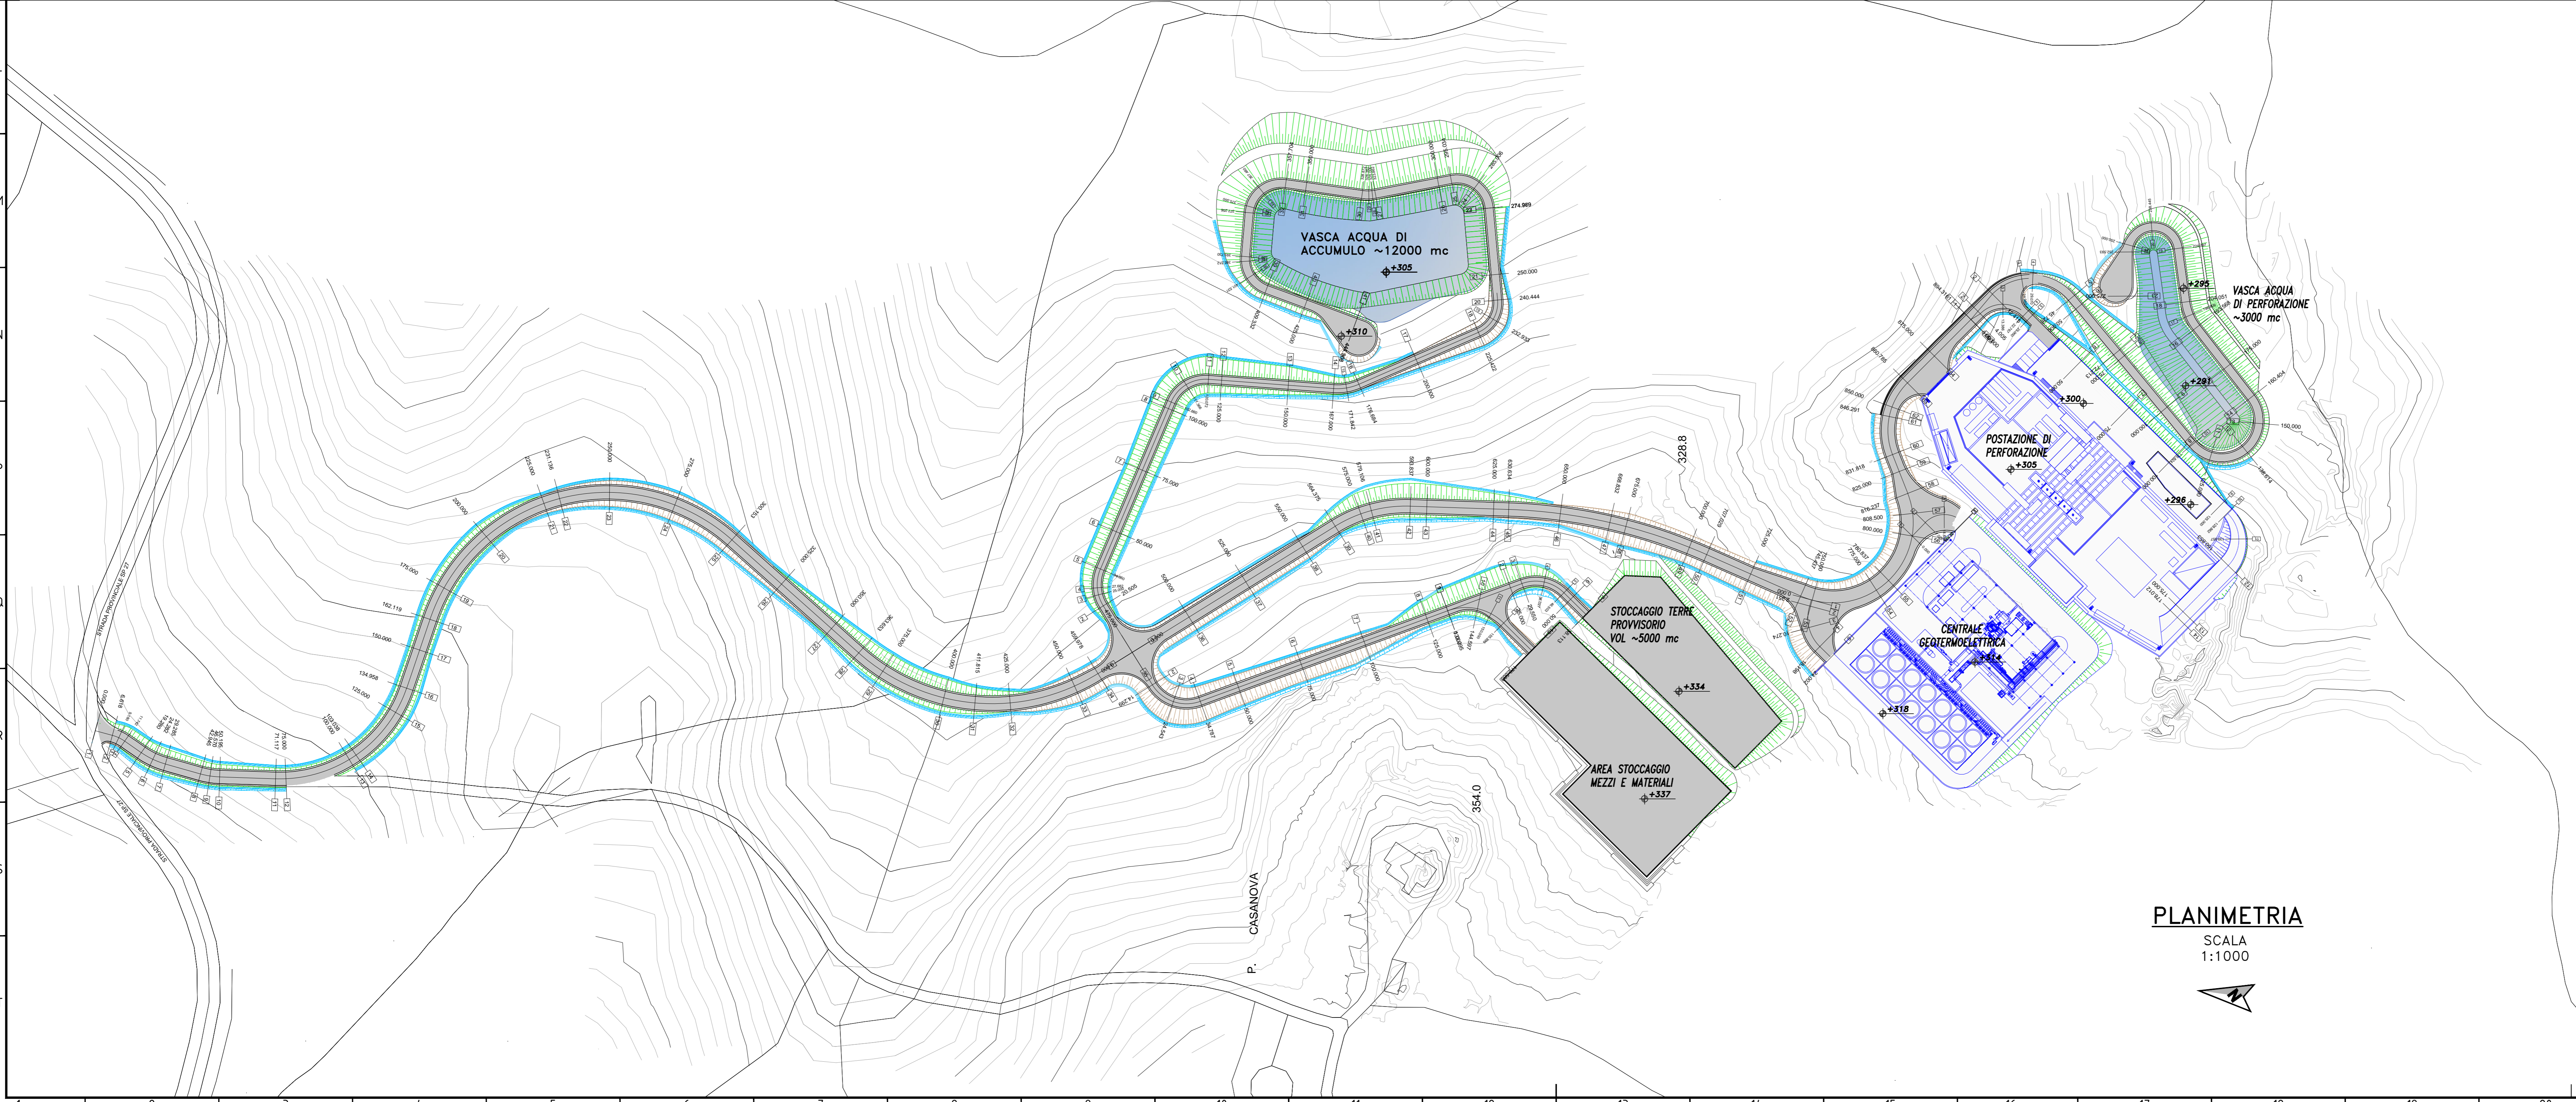

PLANIMETRIA

SCALA
1:1000



NOTE
 - LE QUOTE SONO ESPRESSE IN METRI
 - LE QUOTE ALTIMETRICHE SONO RIFERITE S.L.M.M.

RETE GEOTERMICA TOSCANA C/O TOSCOGEO S.R.L. VIA ERNESTO ROSSI N° 9 - 52100, AREZZO TEL. 0575 326411 - FAX. 0575 326464			
Impianto Geotermico Pilota Castelnuovo PROGETTO DEFINITIVO			
00	19/11/2015	Emissione	Sintecnica S.r.l.
REV.	DATA	OGGETTO	PREPARATO
			Magma Energy Italia S.r.l./Rete Geotermica Toscana
			CONTROLLO
			APPROVATO
PROGETTISTA		NOTE:	
TITOLO:			
PLANIMETRIA VIABILITA' DI ACCESSO			
IDENTIFICAZIONE ELABORATO		SCALA: 1:1000 FORMATO: A0	
CAS02DECID0316		FOGLIO: 1 di 1	
<small>ARMANDO TESTA ARCHITETTI ASSOCIATI</small>			