


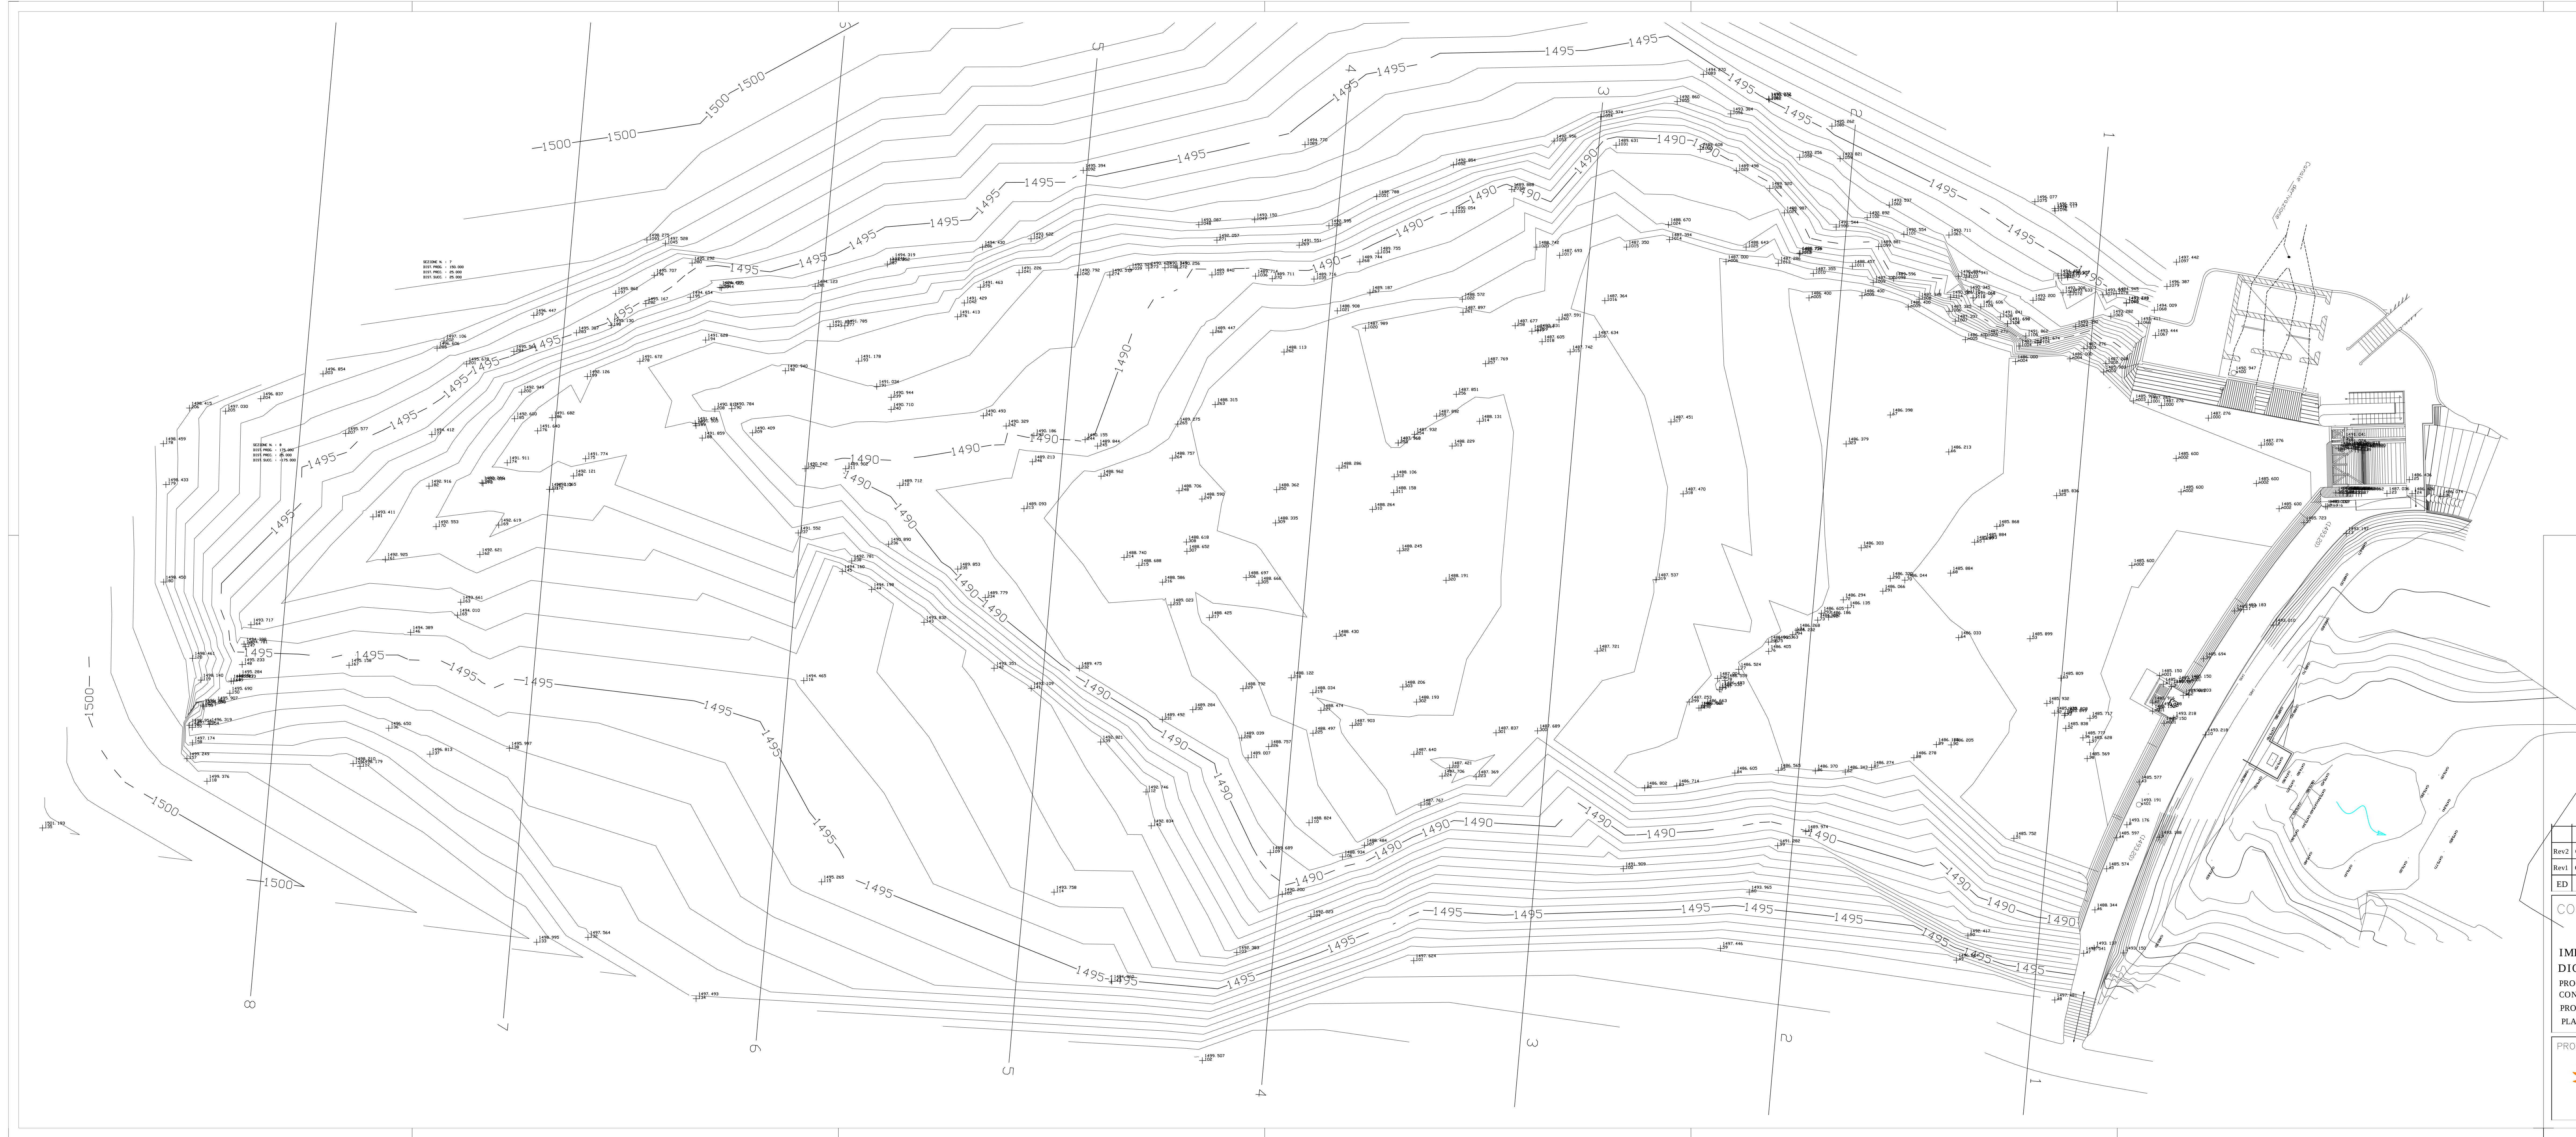

Rev2	Ott 2014	Progetto preliminare a corredo di iter autorizzativo VIA			
Rev1	Gen 2014	Modifica profilo di sfioro e scivolo a valle			
ED	DATA	DESCRIZIONE	DIS	VISTI	

COMMITTENTE:  **Enel**
 **Green Power**

IMPIANTO DI MELEZET
DIGA DI MELEZET
PROGETTO DI ABBASSAMENTO DELLA DIGA
CON CLASSIFICAZIONE TRA LE OPERE MINORI DI COMPETENZA REGIONALE
PROGETTO PRELIMINARE A CORREDO DELL'ITER AUTORIZZATIVO
PLANIMETRIA CON CURVE DI LIVELLO - SITUAZIONE ATTUALE

PROGETTISTA:	DATA	DISSEGNAZIONE	VISTI
 Enel DIVISIONE GENERAZIONE ED ENERGY MANAGEMENT AREA DI BUSINESS GENERAZIONE INGEGNERIA CIVILE E GEOLÓGICA Sede: Via Po, 12 - 10121 Torino	APRILE 2012	M. Gazzera	
	SCALA	DISSEGNO NUM.	TAVOLA
	1:200	61524	6/13