


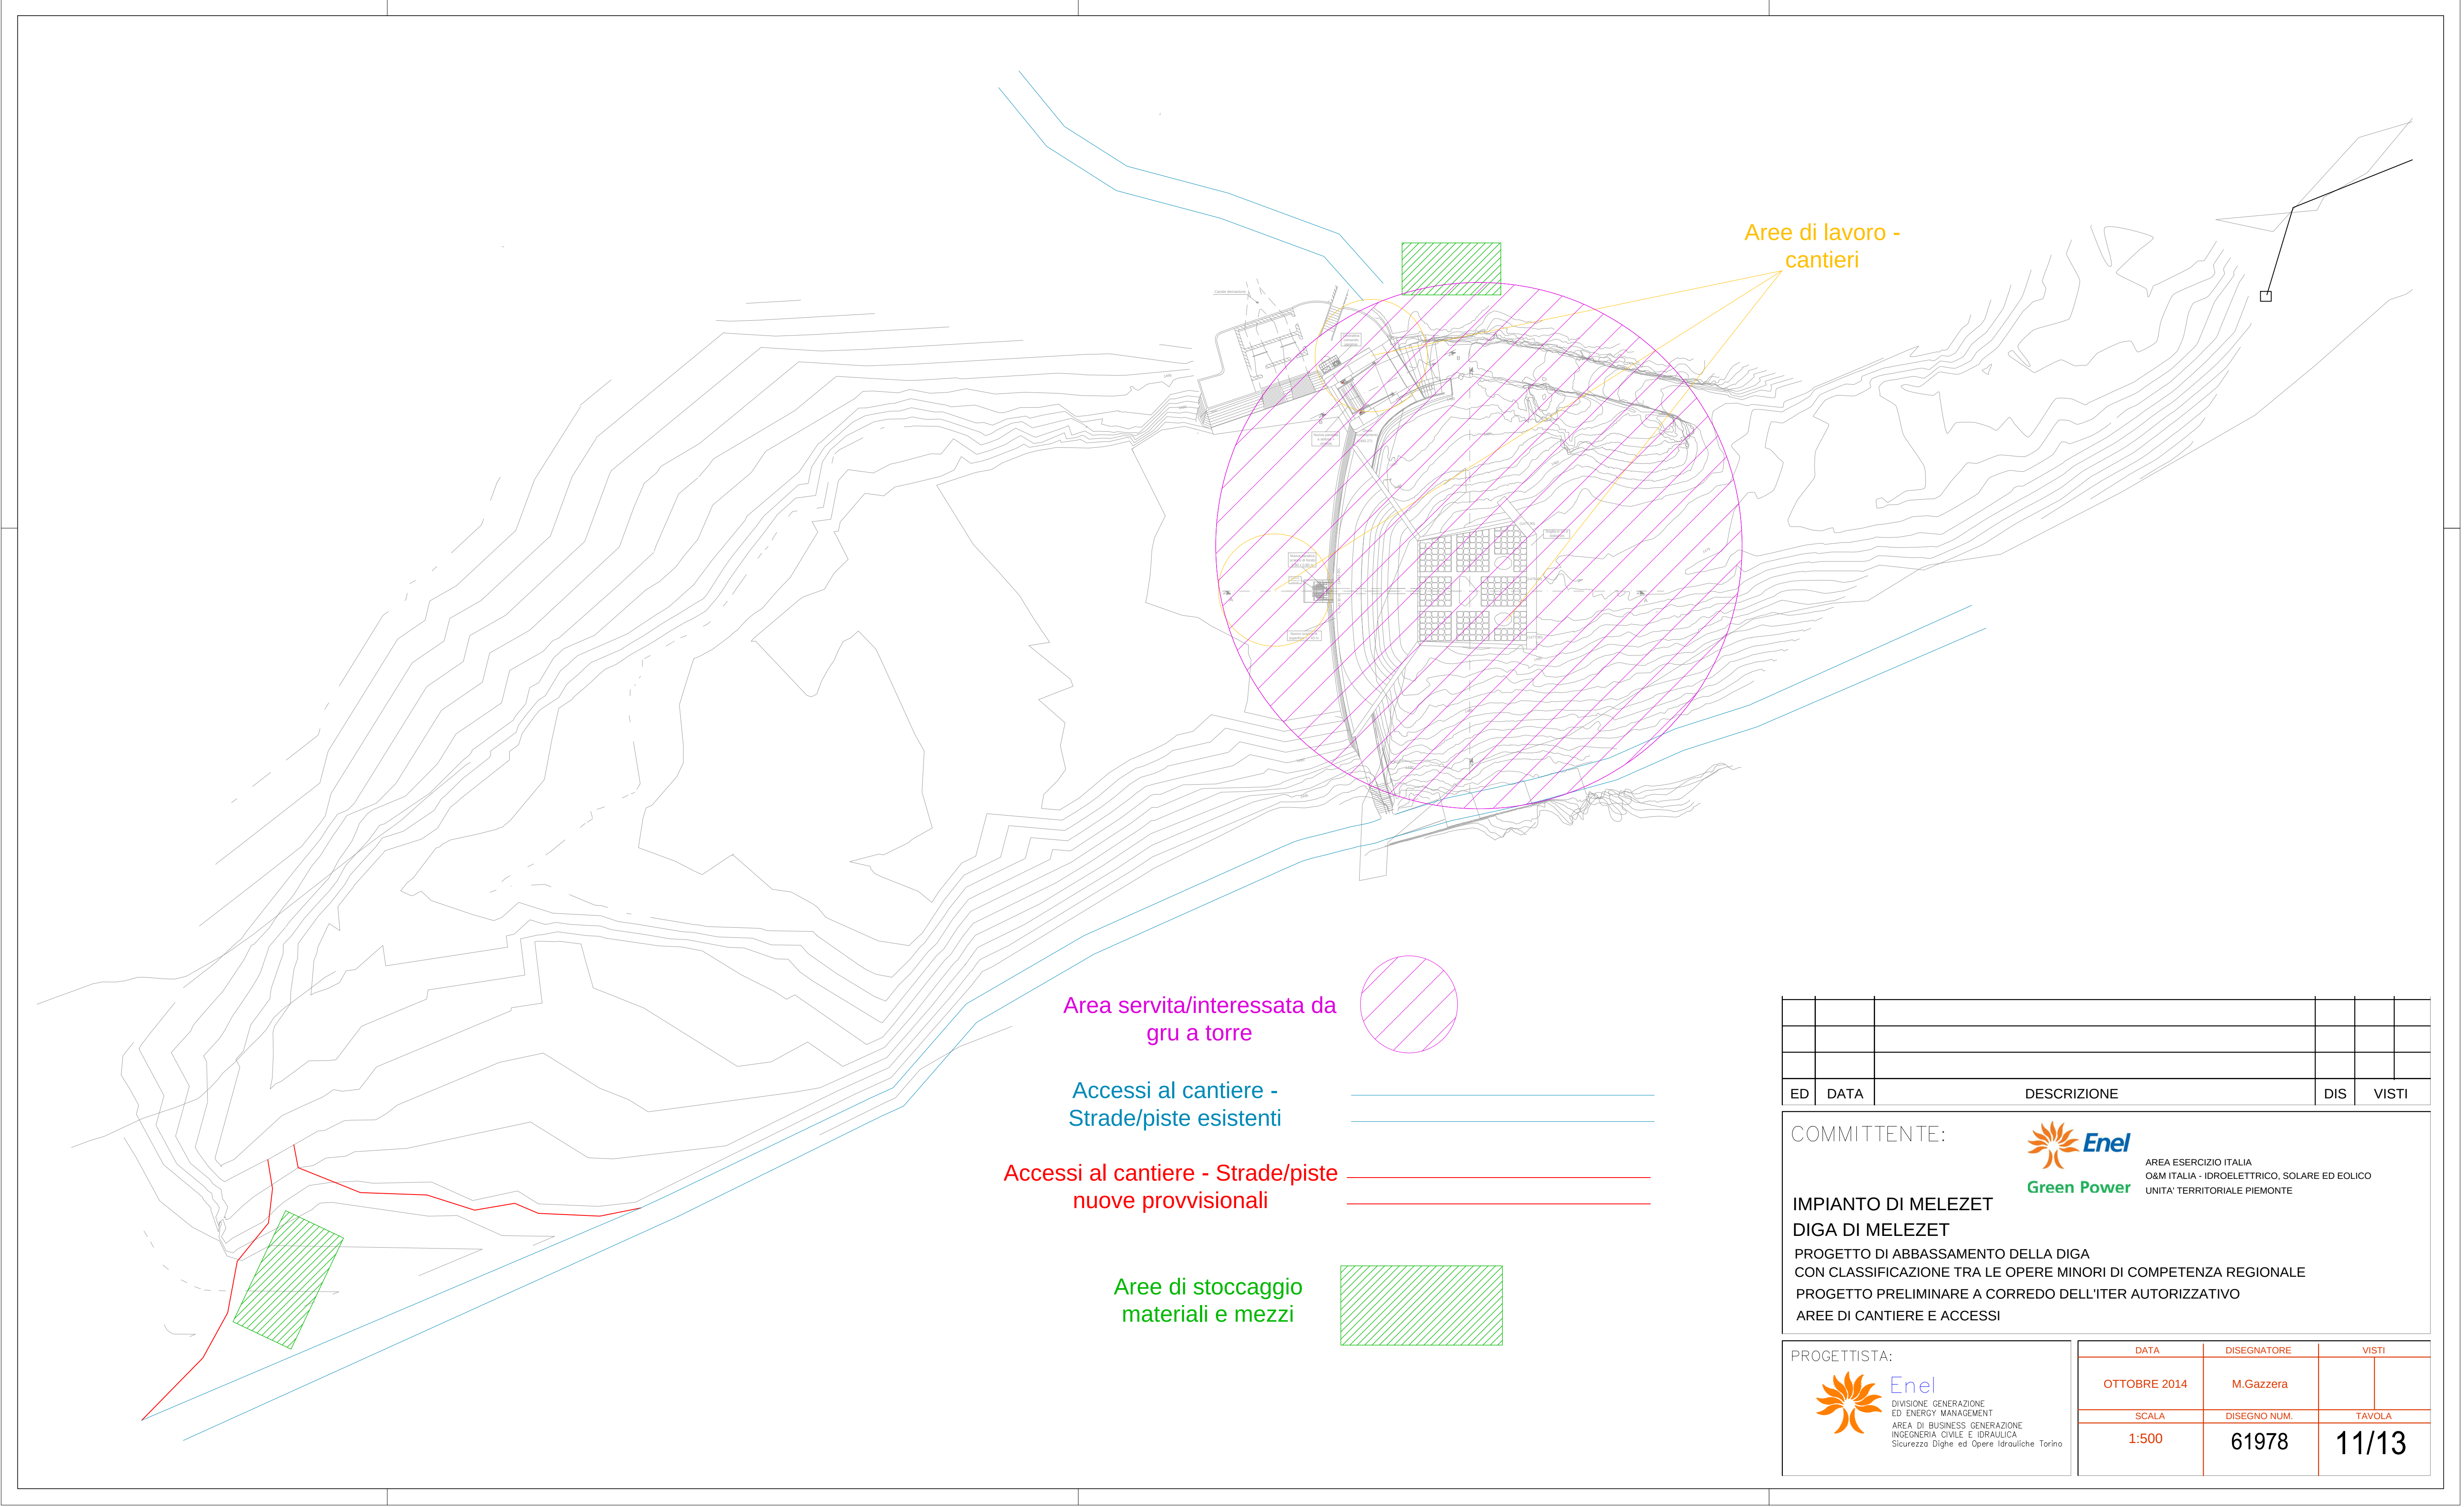

ED	DATA	DESCRIZIONE		DIS	VISTI
COMMITTENTE:					
		 AREA ESERCIZIO ITALIA O&M ITALIA - IDROELETTRICO, SOLARE ED EOLICO UNITA' TERRITORIALE PIEMONTE 			
IMPIANTO DI MELEZET					
DIGA DI MELEZET					
PROGETTO DI ABBASSAMENTO DELLA DIGA					
CON CLASSIFICAZIONE TRA LE OPERE MINORI DI COMPETENZA REGIONALE					
PROGETTO PRELIMINARE A CORREDO DELL'ITER AUTORIZZATIVO					
AREE DI CANTIERE E ACCESSI					
PROGETTISTA:					
 DIVISIONE GENERAZIONE ED ENERGY MANAGEMENT AREA DI BUSINESS GENERAZIONE INGEGNERIA CIVILE E IDRAULICA Sicurezza Dighe ed Opere Idrauliche Torino					
		DATA	DISEGNATORE	VISTI	
		OTTOBRE 2014	M.Gazzera		
		SCALA	DISEGNO NUM.	TAVOLA	
		1:500	61978	11/13	