


- Limite Proprietà ATS
- xxx.xx Quote rilievo
- xxx.xx Quote progetto
- xxx.xx Quote rimodellamento

PLANIMETRIA

Rapp. 1:500

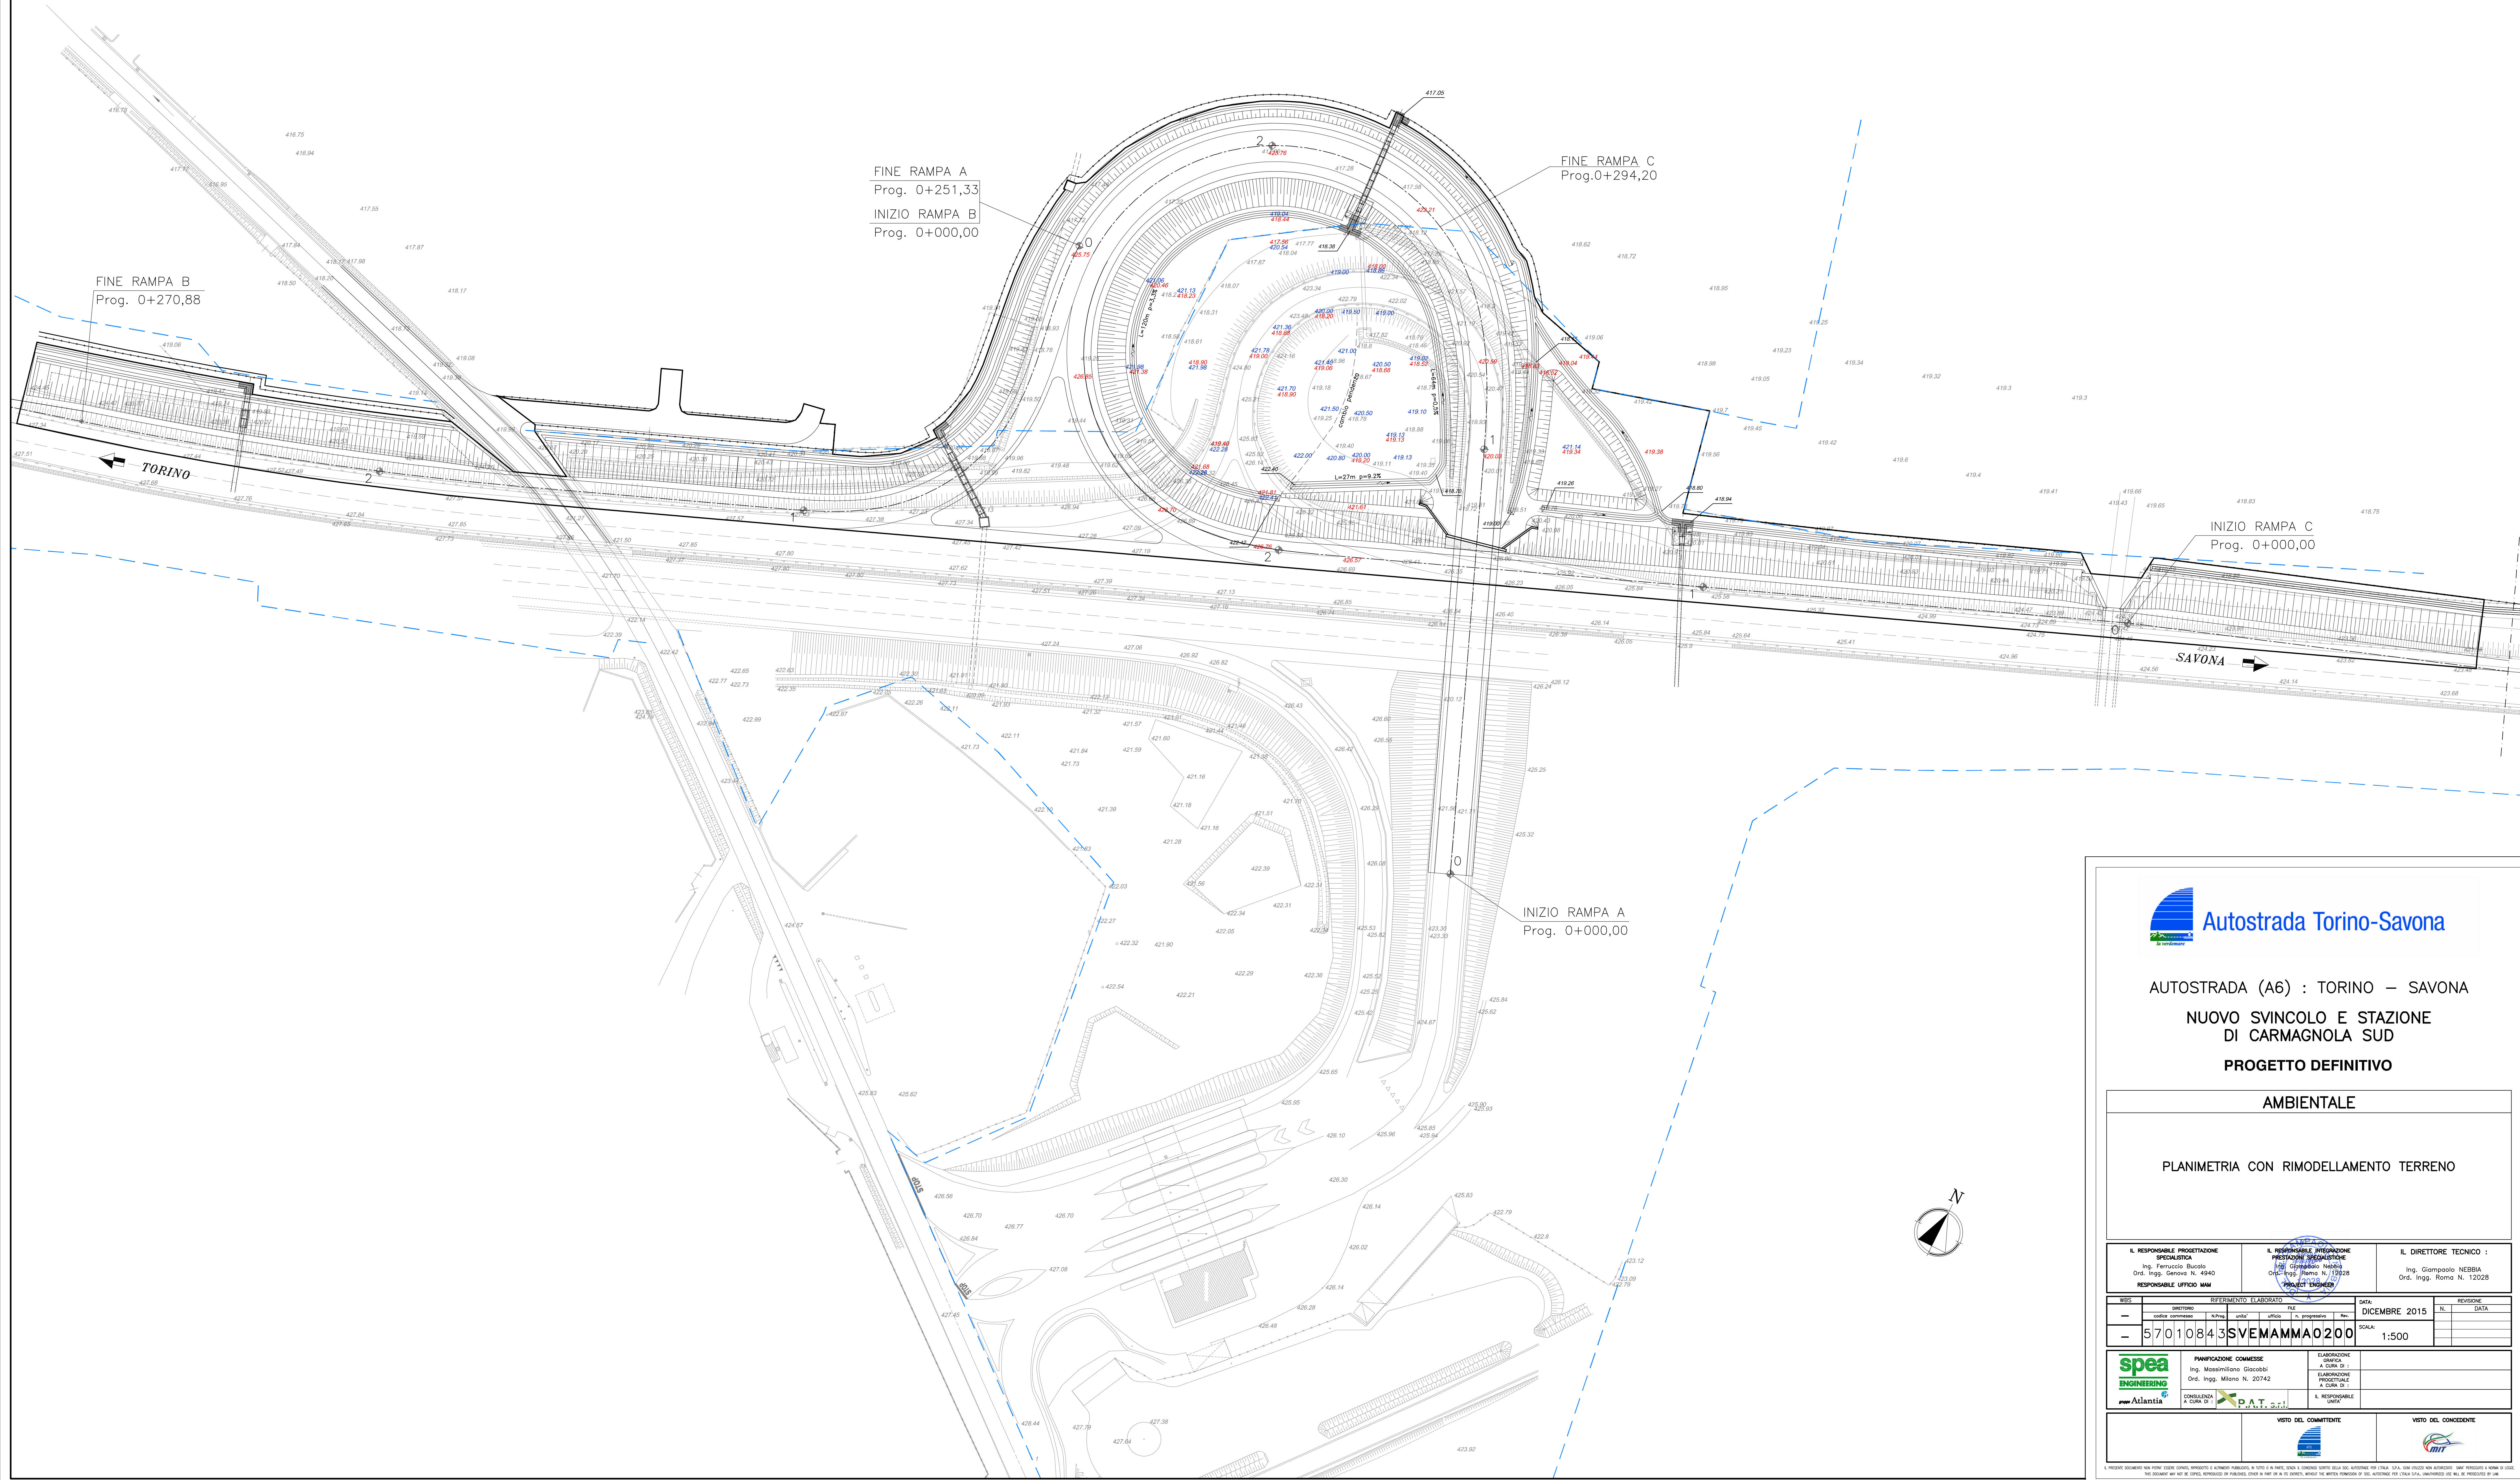

AUTOSTRADA (A6) : TORINO – SAVONA
NUOVO SVINCOLO E STAZIONE
DI CARMAGNOLA SUD
PROGETTO DEFINITIVO

AMBIENTALE

PLANIMETRIA CON RIMODELLAMENTO TERRENO

IL RESPONSABILE PROGETTAZIONE SPECIALISTICA Ing. Ferruccio BUCALO Ord. Ingg. Genova N. 40440 RESPONSABILE UFFICIO MM	IL RESPONSABILE INTERPRETAZIONE PRESTAZIONE ORGANIZZAZIONE Ing. Giampaolo NEBBIA Ord. Ingg. Roma N. 12028 RESPONSABILE UFFICIO MM	IL DIRETTORE TECNICO : Ing. Giampaolo NEBBIA Ord. Ingg. Roma N. 12028
--	---	---

WBS	DIREZIONE	REPERIMENTO	LABORATORIO	DATA	REVISIONE
---	codice contratto	anno	ufficio	dicembre 2015	N. DATA
---	57010843	SVEMAMMA	0200	1:500	

spea ENGINEERING	PANIFICAZIONE COMESSE Ing. Massimiliano GACCOBI Ord. Ingg. Milano N. 20742	LABORAZIONE GRAFICA A CURA DI : LABORAZIONE PROGETTALE A CURA DI : IL RESPONSABILE UFFICIO
Atlantia	CONSULENZA A CURA DI : P.A.T. s.r.l.	

IL RESPONSABILE UFFICIO	IL RESPONSABILE UFFICIO
----------------------------	----------------------------

IL PRESENTE DOCUMENTO NON PUO' ESSERE COPIATO, RIPRODOTTO O ALTRIMENTI PUBLICATO, IN TUTTO O IN PARTE, SENZA IL CONSENSO SCritto DELLA SPEA S.p.A. IL CONSENSO NON E' DATO PER L'USO INFORMATICO. SPEA PROGETTA E REALIZZA LE OPERE DI INGEGNERIA E ARCHITETTURA. IL PRESENTE DOCUMENTO E' IL PRODOTTO DI UN LAVORO COLLETTIVO E NON PUO' ESSERE USATO PER ALTRI FINI SENZA IL CONSENSO SCritto DELLA SPEA S.p.A. IL CONSENSO NON E' DATO PER L'USO INFORMATICO. SPEA PROGETTA E REALIZZA LE OPERE DI INGEGNERIA E ARCHITETTURA.