



SECTION 1-2
SEZIONE 1-2

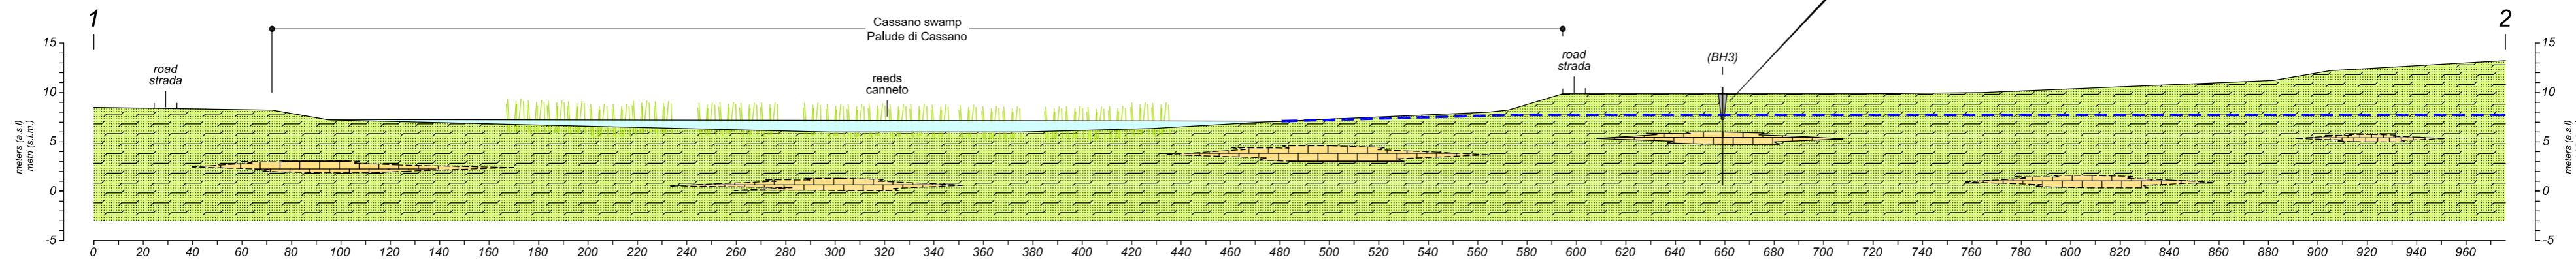

VERTICAL SCALE
SCALA VERTICALE
1:500

HORIZONTAL SCALE
SCALA ORIZZONTALE
1:2.000

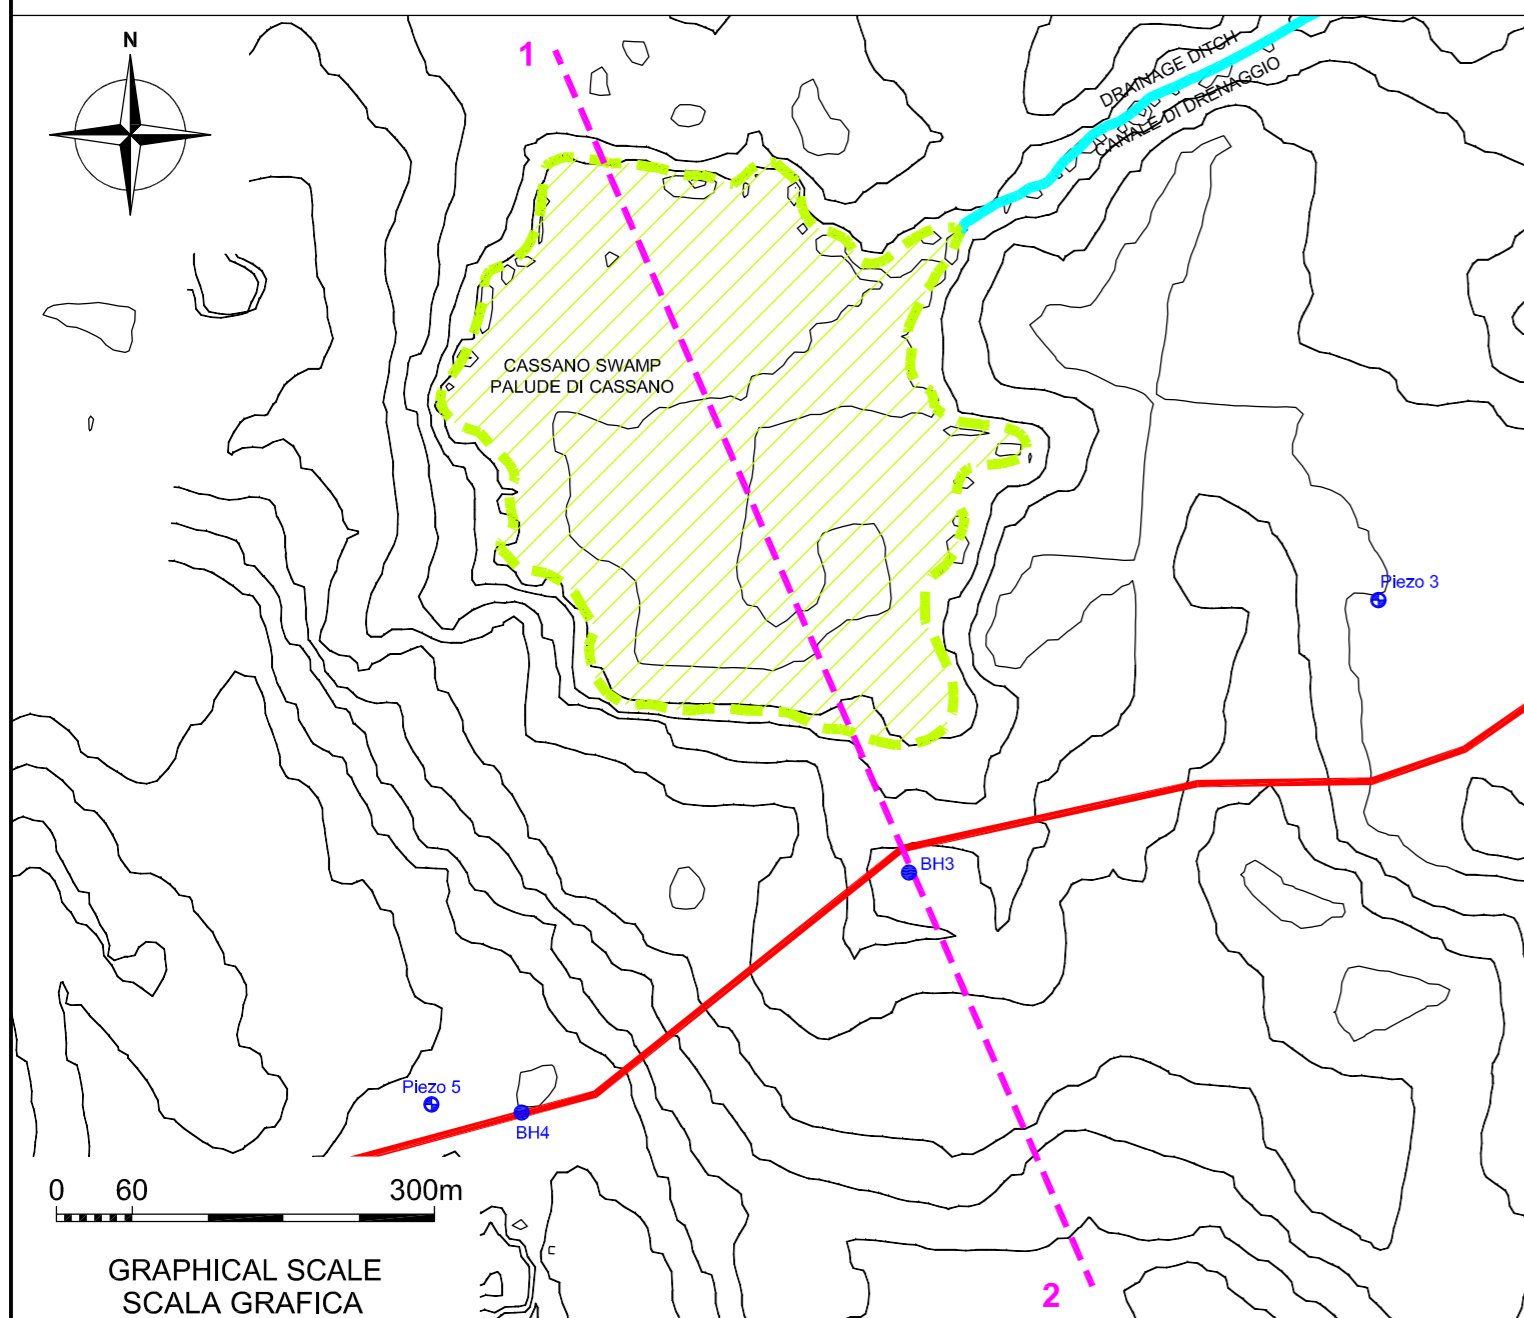

LEGEND LEGENDA	
●	TAP BOREHOLES SONDAGGI TAP
○	TAP MONITORING WELLS PIEZOMETRI TAP
 	BOREHOLE NEAR / INTERSECTING CROSS - SECTION SONDAGGIO VICINO / INTERSECANTE LA SEZIONE
-	GEOLOGICAL CROSS SECTION SEZIONE GEOLOGICA
-	PIPELINE GASDOTTO
-	GROUNDWATER FALDA
LITOLOGY LITOLOGIA	
	(a) SAND, SILTY SAND, SANDY SILT AND CLAYEY SILT (a) SABBIA, SABBIA LIMOSA, LIMO SABBIOSO E LIMO ARGILLOSO
	(b) YELLOWISH, SOFT CALCARENITE, FROM AVERAGE TO VERY FRACTURED (b) CALCARENITE TENERA GIALLASTRA, DA MEDIAMENTE A MOLTO FRATTURATA

00	2015-07-31	ISSUED FOR INFORMATION	-	G.F.	S.CO.	P.A.	2015-07-31	-
0A	2015-07-31	ISSUED FOR INFORMATION	-	G.F.	S.CO.	P.A.	2015-07-31	-
REV. NO.	DATE	PURPOSE OF ISSUE SCOPO DELL'EMMISSIONE	REMARK / DESCRIPTION ANNOTAZIONE / DESCRIZIONE	CRE. BY PRE. DA	CHK. BY ESA. DA	APR. BY APP. DA	DATE	ACCEPTED BY ACCETTATO DA
				CONTRACTOR APPALTATORE				ETG ETG
COMPANY SOCIETA				TRANS ADRIATIC PIPELINE AG				
PROJECT TITLE TITOLO DEL PROGETTO				TRANS ADRIATIC PIPELINE GASDOTTO TRANS-ADRIATICO				
ENGINEERING CONSULTANT SERVIZI DI INGEGNERIA								
CERTIFIED ENGINEER PROGETTISTA				2015-07-31		P.A.		
				DATE DATA		APPROVED BY APPROVATO DA		
DOCUMENT TITLE TITOLO DEL DOCUMENTO				HYDROGEOLOGICAL REPORT FOR PIPELINE AND MICROTUNNEL STUDIO DI IDROGEOLOGICO PER PIPELINE E MICROTUNNEL GEOLOGICAL CROSS SECTION 1-2 SEZIONE GEOLOGICA 1-2				
Company Representative Rappresentante TAP			Scale: Scala			N.T.S.		Sheet: Foglio
Company Reference Rif. TAP			Document-No. Numero documento			at. all.		Rev. Rev.
ETG Representative Rappresentante ETG			IPL00 - URS - 000 - Q - TRS - 0001			04		00
Document Originator Autore del documento			Location	Originating Company	System-code	Discipline	Document Type	Sequenz Number
Vendor Doc. ID Codice documento del fornitore			Luogo	Societa creatrice	Codico	Disciplina	Tipologia Documento	Numero progressivo
Final Purpose of Issue Ai fini dell'emissione finali			ACAD - FILE NAME ACAD - NOME DEL FILE		ORIGINAL SIZE FORMATO ORIGINALE		SIZE FORMATO	
			13W04_00.dwg		420 mm x 594 mm		A2	