


SECTION 2-3
SEZIONE 2-3


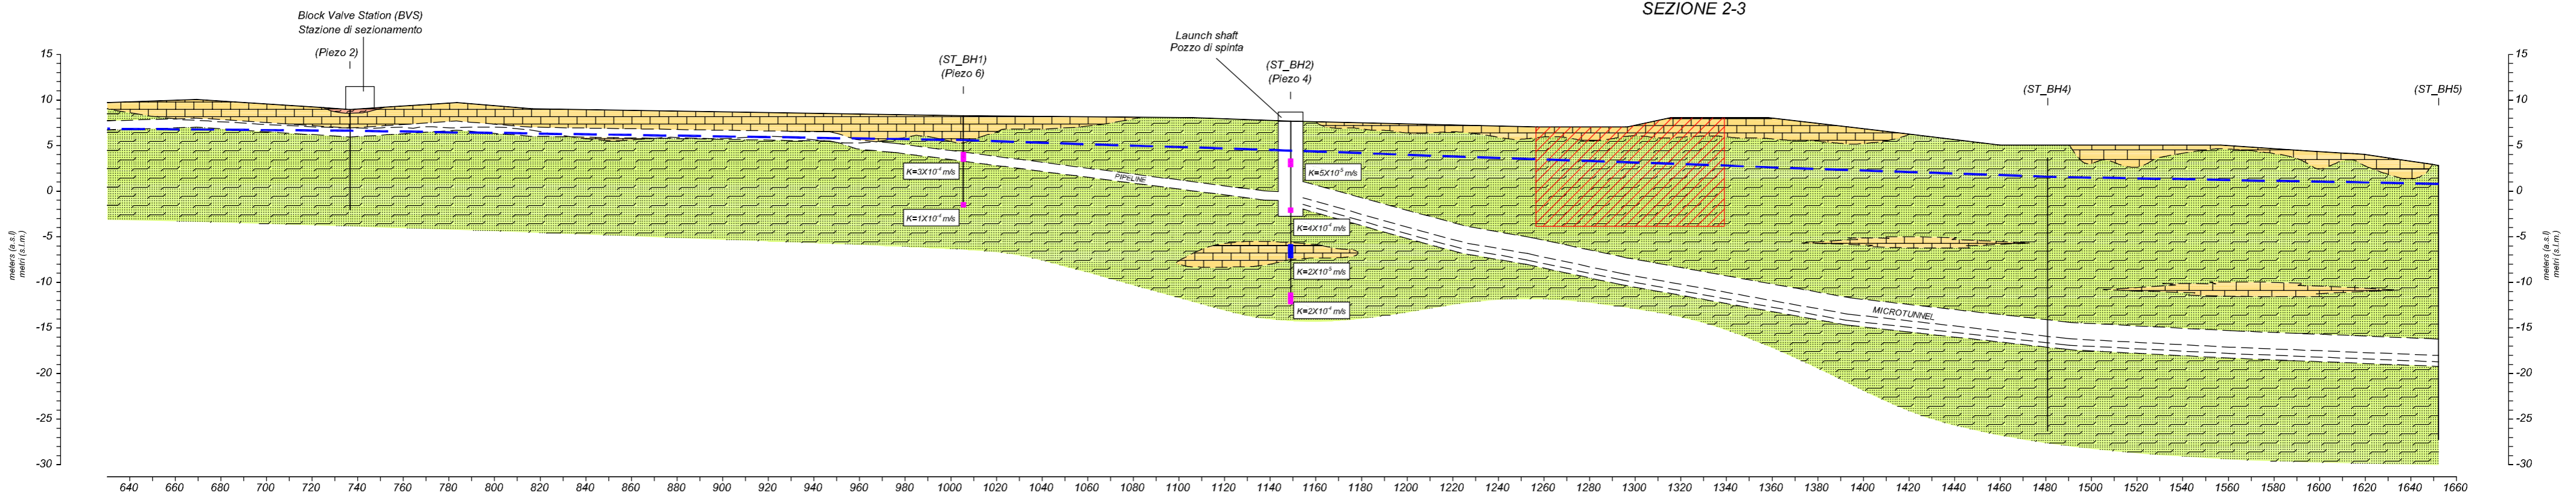


VERTICAL SCALE
SCALA VERTICALE
1:500

HORIZONTAL SCALE
SCALA ORIZZONTALE
1:2.000

LEGEND LEGENDA	
●	TAP BOREHOLES SONDAGGI TAP
— —	GEOLOGICAL CROSS SECTION SEZIONE GEOLOGICA
— —	BOREHOLE NEAR / INTERSECTING CROSS - SECTION SONDAGGIO VICINO / INTERSECANTE LA SEZIONE
- - -	BOREHOLE PROJECTED TO CROSS - SECTION SONDAGGIO PROIETTATO SULLA SEZIONE
—	HYDRAULIC LEFRANC TEST PROVA IDRAULICA TIPO LEFRANC
—	HYDRAULIC LUGEON TEST PROVA IDRAULICA TIPO LUGEON
—	PIPELINE GASDOTTO
—	MICROTUNNEL MICROTUNNEL
- - -	GROUNDWATER FALDA
LITOLOGY LITOLOGIA	
▨	RED SILTY CLAY, RESIDUAL ARGILLA SILTOSA ROSSA RESIDUALE
▨	(a) SAND, SILTY SAND, SANDY SILT AND CLAYEY SILT (a) SABBIA, SABBIA LIMOSA, LIMO SABBIOSO E LIMO ARGILLOSO
▨	(b) YELLOWISH SOFT CALCARENITE, FROM AVERAGE TO VERY FRACTURED (b) CALCARENITE TENERA GIALLASTRA, DA MEDIAMENTE A MOLTO FRATTURATA
▨	GEOPHYSICAL ANOMALY - HIGHER RESISTIVITY AND LOWER VELOCITY CORE. ANOMALIA GEOFISICA - MAGGIORI VALORI DI RESISTIVITA' E VELOCITA' PIU' BASSE.

NOTE / NOTA:
MICROTUNNEL PROFILE TAKEN FROM DOCUMENT:
OPL00-SPF-124-Q-DQP-0001-01
LO SVILUPPO DEL MICROTUNNEL E' STATO DEDOTTO DAL DOCUMENTO:
OPL00-SPF-124-Q-DQP-0001-01

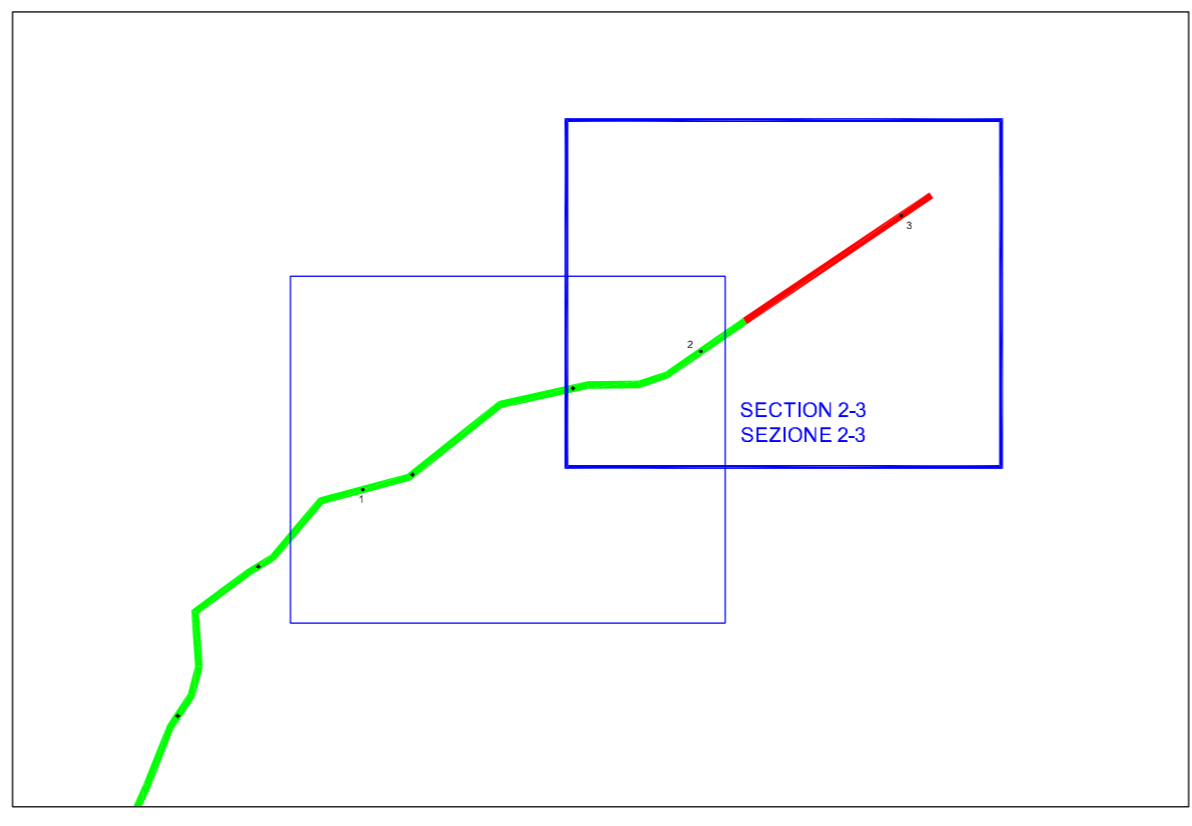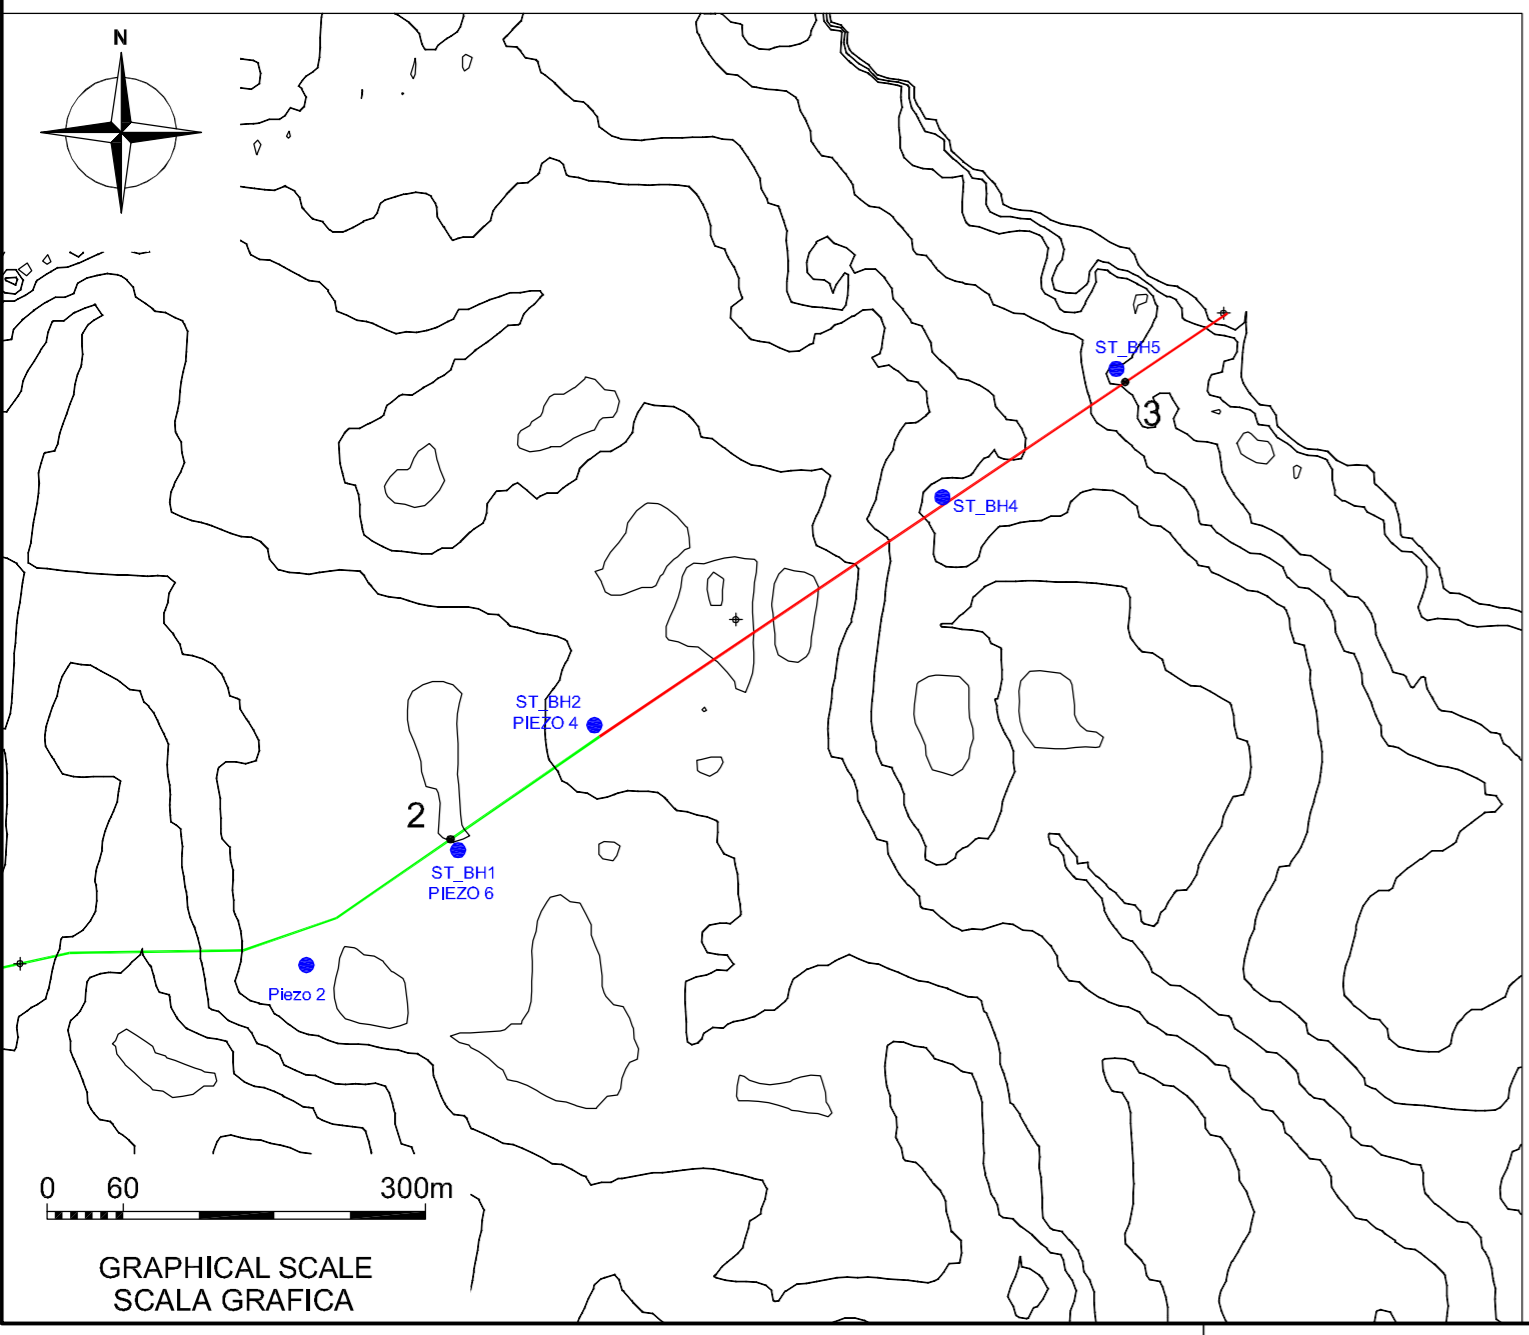

REV. NO.	DATE	PURPOSE OF ISSUE SCOPO DELL'EMISSIONE	REMARK / DESCRIPTION ANNOTAZIONE / DESCRIZIONE	CRE. BY PRE. DA	CHK. BY ESA. DA	APR. BY APP. DA	DATE	ACCEPTED BY ACCETTATO DA
00	2015-07-31	ISSUED FOR INFORMATION	-	G.F.	S.CO.	P.A.	2015-07-31	-
0A	2015-07-31	ISSUED FOR INFORMATION	-	G.F.	S.CO.	P.A.	2015-07-31	-

COMPANY SOCIETA'		TRANS ADRIATIC PIPELINE AG			
PROJECT TITLE TITOLO DEL PROGETTO		TRANS ADRIATIC PIPELINE GASDOTTO TRANS-ADRIATICO			
ENGINEERING CONSULTANT SERVIZI DI INGEGNERIA					
CERTIFIED ENGINEER PROGETTISTA		2015-07-31 P.A.		E.ON Technologies GmbH Alexander-von-Humboldt-Straße 1 45896 Gelsenkirchen	
DOCUMENT TITLE TITOLO DEL DOCUMENTO		HYDROGEOLOGICAL REPORT FOR PIPELINE AND MICROTUNNEL RELAZIONE IDROGEOLOGICA DEL GASDOTTO E MICROTUNNEL GEOLOGICAL CROSS SECTION 2-3 SEZIONE GEOLOGICA 2-3			
Company Representative Rappresentante TAP	Scale: Scala		NTS		Sheet: Foglio
Company Reference Rif. TAP	Document-No. Numero documento				at. all.
ETG Representative Rappresentante ETG	IPL00 - URS - 000 - Q - TRS - 0001				05 - 00
Document Originator Autore del documento	Location	Originating Company	System-code	Discipline	Document Type
Vendor Doc. ID Codice documento del fornitore	Luogo	Societa creatrice	Codice	Disciplina	Numero progressivo
Final Purpose of Issue Ai fini dell'emissione finali	ACAD - FILE NAME ACAD - NOME DEL FILE		ORIGINAL SIZE FORMATO ORIGINALE		SIZE FORMATO
	13W05_00.dwg		420 mm x 594 mm		A2