


DOCUMENTI DI RIFERIMENTO		No.

- LEGENDA**
- Tracciato Onshore
 - Microtunnel (lunghezza = 1.485 m)
 - Vegetazione Densa (Rif.Doc.No: OPL00-SPF-000-Y-DGE-0001)
 - Vegetazione Rada (Rif.Doc.No: OPL00-SPF-000-Y-DGE-0001)
- Vincolo PAI**
- P.G.3 - Aree ad elevato rischio geomorfologico
- Ortofoto datata Dicembre 2008

COORDINATE TUNNEL	EST	NORD
ENTRATA	277907.489	4465176.606
USCITA	279136.326	4466010.381

SISTEMA DI RIFERIMENTO GEODEDICO

Datum: WGS84 Sferoide: WGS84
 Proiezione: UTM (Zona 34) Meridiano Centrale: 21°E
 Livello Riferimento Verticale: LAT

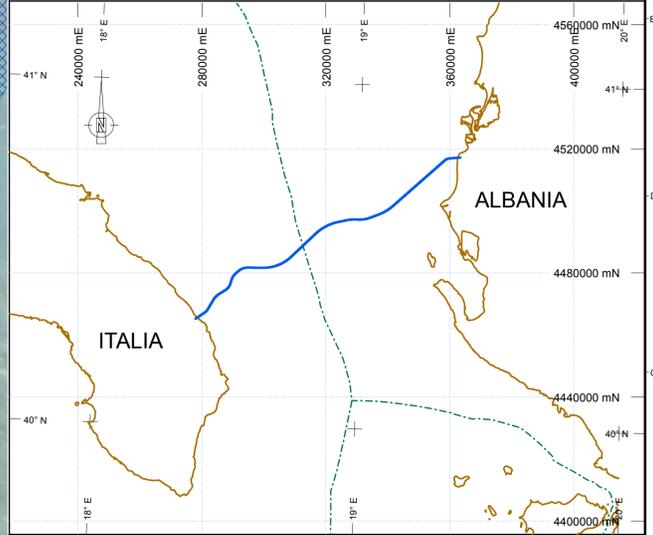

00	30.09.2015	EMISSIONE PER COSTRUZIONE	GALLI	MARCHIONNI	BADALINI		
0A	08.06.2015	EMISSIONE PER REVISIONE	GALLI	MARCHIONNI	BADALINI		
A	03.06.2015	EMISSIONE PER VERIFICA INTERNA	GALLI	MARCHIONNI	BADALINI		
REV.	DATA	DESCRIZIONE	Preparato	Verificato	Approvato	Data	Approvato
			Saipem	Saipem			Company

ORIG. LAVORO No. 022720 ORIG. DIS. No. 01-LC-B-82100 Titolo Documento: **APPRODO ITALIANO PLANIMETRIA GENERALE**

Contratto: 4502485266 CTR: H.02.00 Numero Documento: OPL00 SPF 200 G DXA 0013 00

PROGETTO TRANS ADRIATIC PIPELINE INGEGNERIA DI DETTAGLIO DELLA CONDOTTA OFFSHORE

SCALA: 1: 2.500 FORMATO DWG: A1 No. Progetto: Orig. Codice: Sistema / Area: Codice Disc.: Tipo Codice: No. Seq.: Rev.: 1