

DISPOSIZIONE DELL'AREA DI CANTIERE NEL TERRITORIO

SCALA 1: 500




REFERENCE DOCUMENTS		NO.
APPRODO ITALIANO - PLANIMETRIA E PROFILO DI INSTALLAZIONE DEL MICROTUNNEL COSTIERO		OPL00-SPF-200-G-DXA-0014-00


- LEGEND:
- 1) AREA PAVIMENTATA CON INERTE
 - 2) AREA DI STOCCAGGIO TEMPORANEO DEL MATERIALE DI SCAVO
 - 3) AREA DI PREPARAZIONE, POMPAGGIO E SEPARAZIONE FANGHI
 - 4) CURVE DI LIVELLO OGNI 0.5 m
 - 5) AREA DI OCCUPAZIONE
 - 6) ASSE DELLA CONDOTTA

- NOTE:
- 1) L'AREA DI CANTIERE MOSTRATA E' INDICATIVA
L'APPALTATORE DOVRA' PROPORRE PER APPROVAZIONE LA PROPRIA PROPOSTA NEL MASSIMO RISPETTO DELLE AREE DI OCCUPAZIONE INDICATE
 - 2) L'AREA MOSTRATA NON COPRE LE FUTURE ESIGENZE PER LE ATTIVITA' DEDICATE AL COLLAUDO IDRAGICO DELLA CONDOTTA CHE SARANNO SVOLTE AL COMPLETAMENTO DEL MONTAGGIO DEL TUBO NEL MICROTUNNEL
 - 3) L'AREA RICHIESTA PER IL CANTIERE E' DI CIRCA 7000 m²

MAPPA DI INQUADRAMENTO SCALE 1: 10000

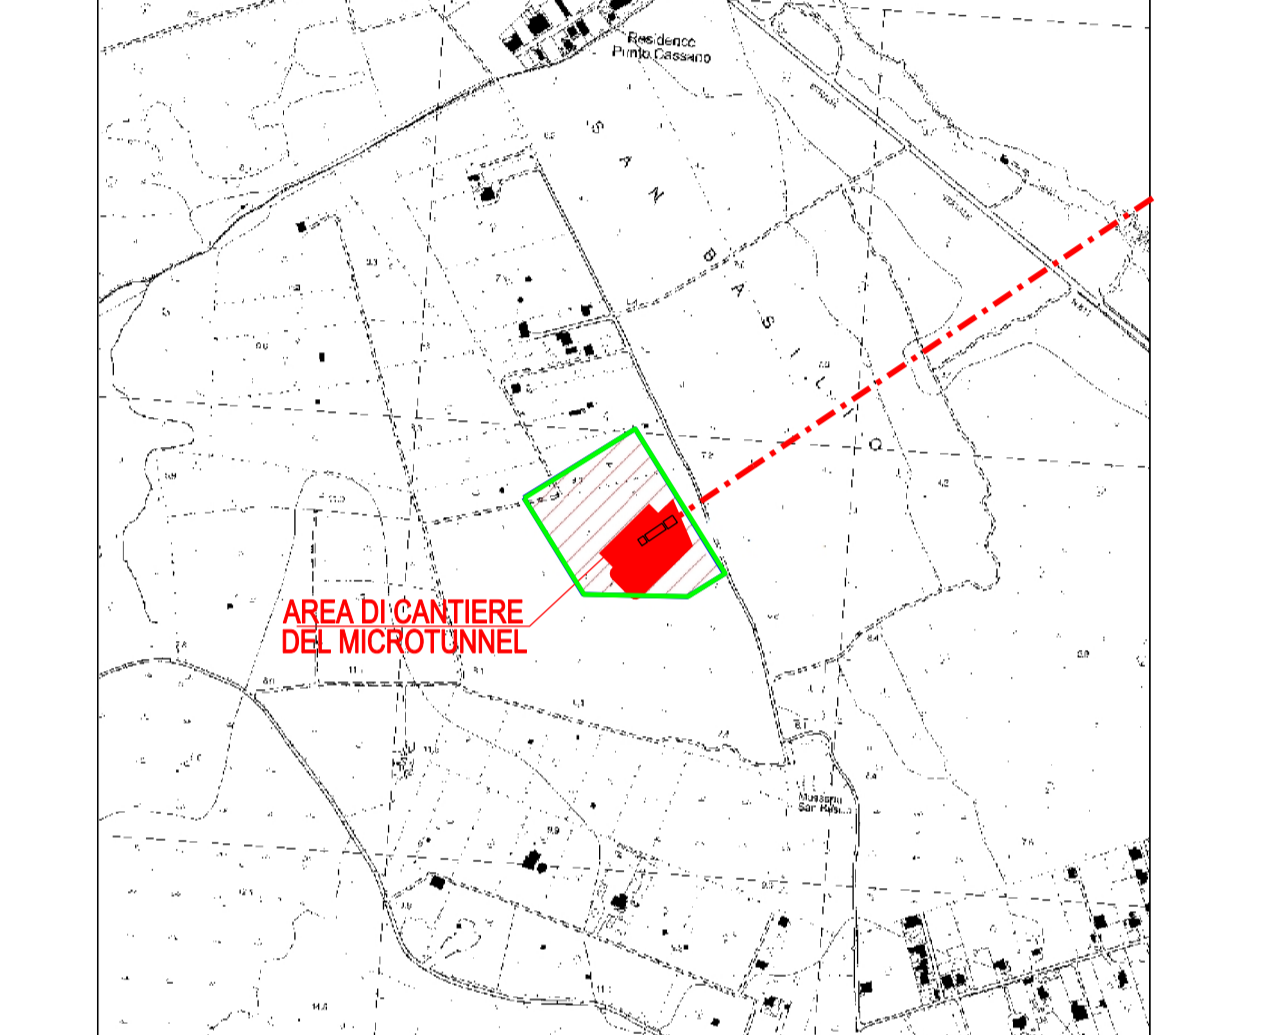

DETTAGLI DELL'AREA DI CANTIERE

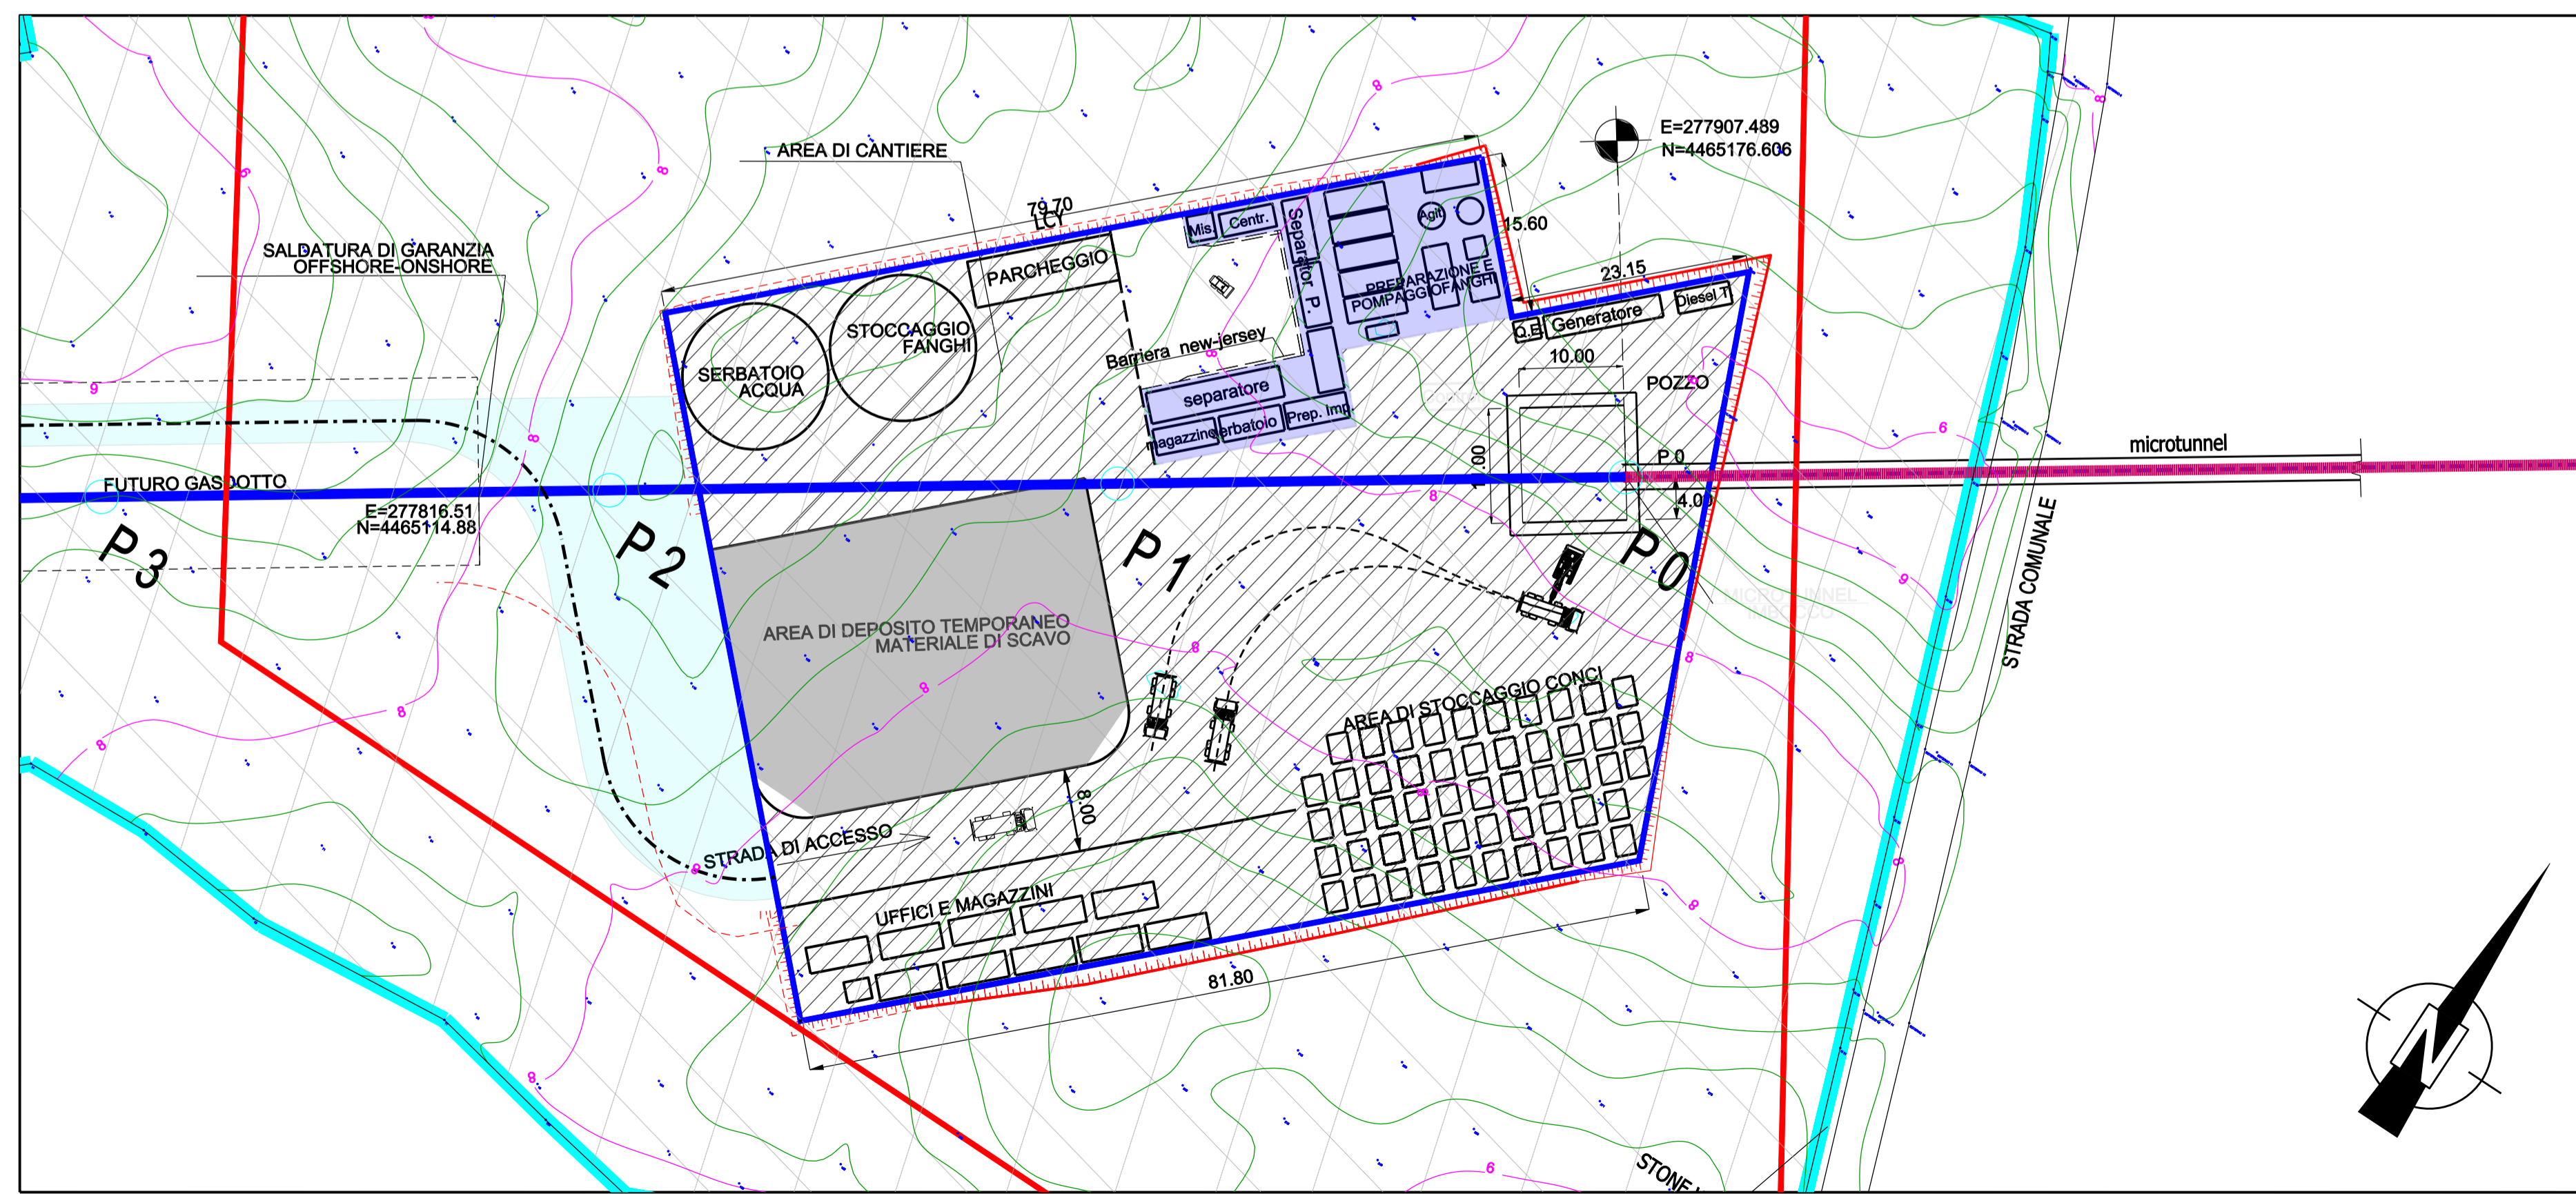

GEODETTIC REFERENCE SYSTEM

Datum	WGS84	Spheroid	WGS84
Projection	UTM (Zone 34)	Central Meridian	21°E
Vertical Ref. Level:	LAT		

REV.	DATA	DESCRIZIONE	Prepared	Checked	Approved	Date	Approved
00	29-09-2015	EMISSIONE PER COSTRUZIONE	GALLI	ONORI	BADALINI		
0A	08-06-2015	EMISSIONE PER REVISIONE	CONFORTI	MARCHIONNI	BADALINI		
A	03-06-2015	EMISSIONE PER REVISIONE INTERNA	SABBATINI	MARCHIONNI	BADALINI		

saipem | Statoil | Trans Adriatic Pipeline

ORIG. JOB No.	022720	ORIG. DRAW No.	01-LC-B-82104	Document Title	APPRODO ITALIANO AREA CANTIERE PER IL MICROTUNNEL
PROGETTO TRANS ADRIATIC PIPELINE INGEGNERIA DI DETTAGLIO DELLA CONDOTTA OFFSHORE		Contract CTR	4502485266 H 02 00	LCI	<input type="checkbox"/> Yes <input type="checkbox"/> No
SCALE	1: 500	DWG FORMAT	A1	Project No.	OPL00 SPF 200 G DXA 0017 00