



SCALA 1:250

Linea 220 kV
VILVALLE - PIETRAFITTA
Progressiva 3754,83

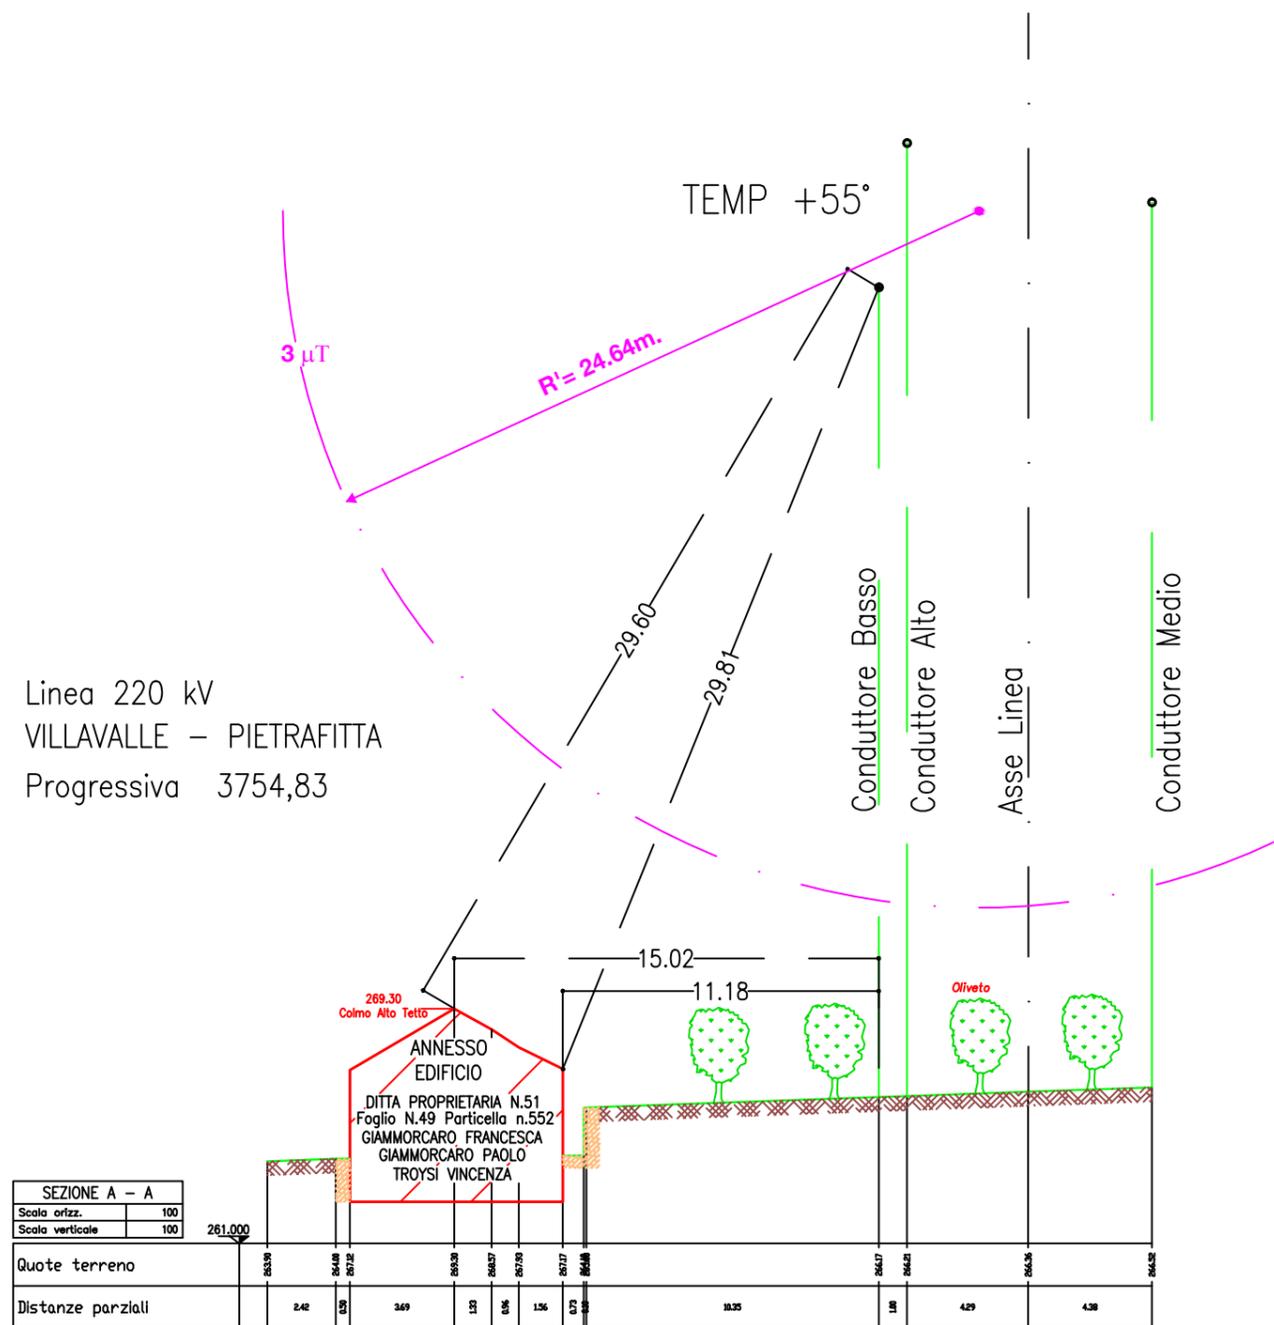

SEZIONE A - A	
Scala orizz.	100
Scala vertic.	100

Distanze parziali		2.42	0.93	3.69	1.33	0.06	1.56	0.73	10.25	1.08	4.29	4.38

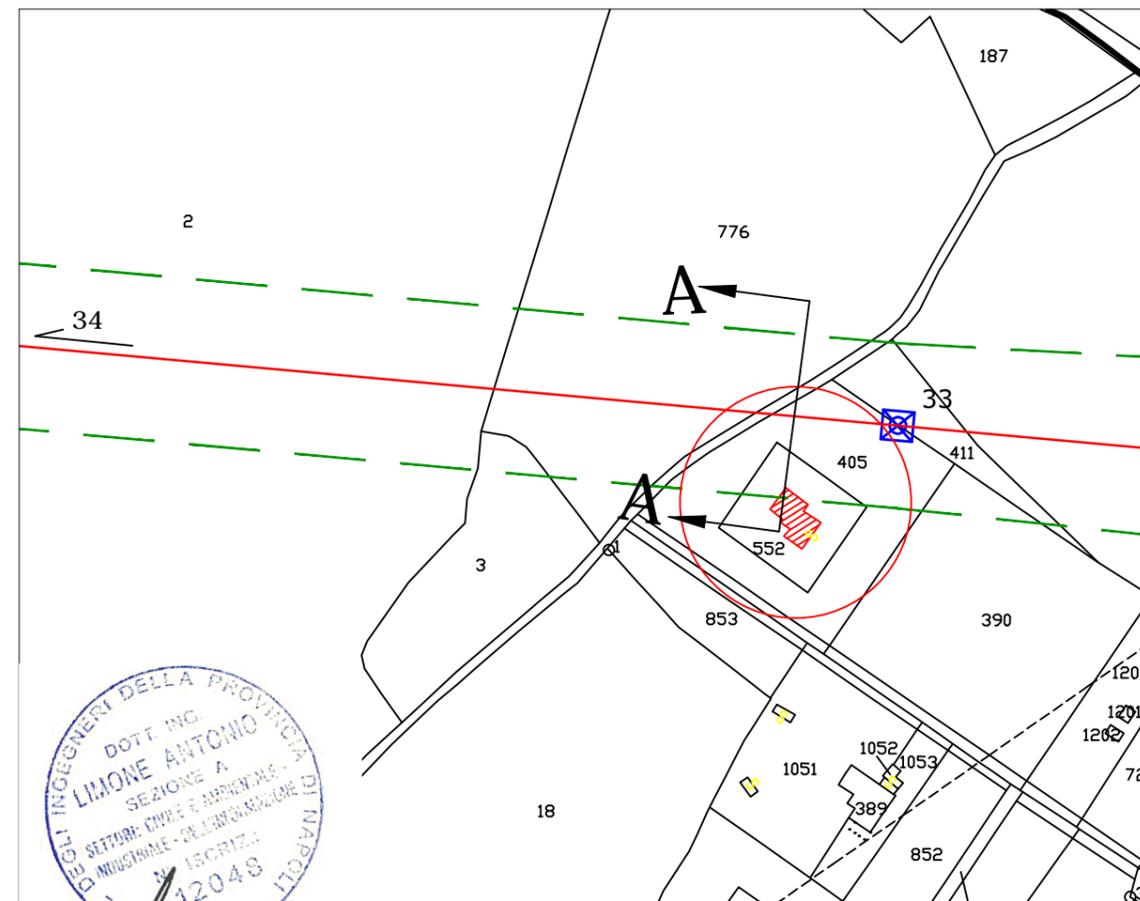

REVISIONI					
00	14/05/2014	PRIMA EMISSIONE	R. DI LORETI UPRI TLIN	S. MADONNA UPRI TLIN	A. LIMONE UPRI
N.	DATA	DESCRIZIONE	ELABORATO	VERIFICATO	APPROVATO

TIPOLOGIA DELL'ELABORATO	CODIFICA DELL'ELABORATO				
SEZIONE	D E 22269C1 C EX 00032				
PROGETTO	TITOLO				
RICAVATO DAL DOC. TERNA	ELETTRODOTTO 220 kV VILVALLE - PIETRAFITTA				
CLASSIFICAZIONE DI SICUREZZA	VARIANTE ELETTRODOTTO DAL SOST. 21 AL SOST. 44				
	CAMPATA 33-34 - N° DITTA 51				
NOME DEL FILE	SCALA CAD	FORMATO	SCALA	FOGLIO	
	1 unità =			/	

Questo documento contiene informazioni di proprietà Terna Rete Italia S.p.A. e deve essere utilizzato esclusivamente dal destinatario in relazione alle finalità per le quali è stato ricevuto. E' vietata qualsiasi forma di riproduzione o di divulgazione senza l'esplicito consenso di Terna Rete Italia S.p.A.
This document contains information proprietary to Terna Rete Italia S.p.A. and it will have to be used exclusively for the purposes for which it has been furnished. Whichever shape of spreading or reproduction without the written permission of Terna Rete Italia S.p.A. is prohib.