

COMMITTENTE:



DIREZIONE TERRITORIALE PRODUZIONE VENEZIA

PROGETTAZIONE:



STUDI ESECUZIONE PROGETTI INGEGNERIA S.E.P.I. S.r.l.
Via F.lli Perini, 93 - 38122 Trento (TN)


SOGGETTO TECNICO: DIREZIONE TERRITORIALE PRODUZIONE VENEZIA
S.O. INGEGNERIA e TECNOLOGIE
REP. S.O.A.F.I.S. - Sede Opere d'Arte Fabbricati Impianti Speciali

PROGETTO DEFINITIVO

Linea: VENEZIA - TRIESTE

Località: QUARTO D'ALTINO - RONCADE

Progettazione definitiva dell'intervento di modifica di tracciato della linea ferroviaria Venezia - Trieste tra il km 15+600 ed il km 17+800 circa, ai fini della velocizzazione della tratta Venezia Mestre - Portogruaro

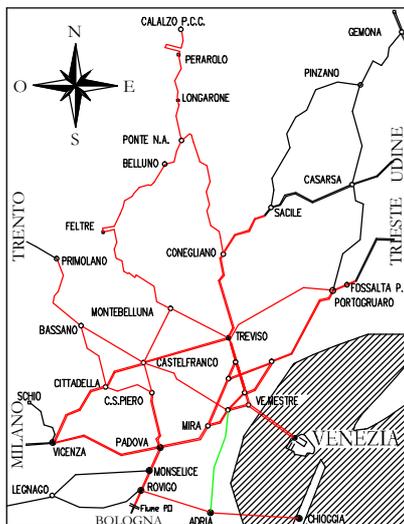

GEOLOGIA E INDAGINI GEOGNOSTICHE
Allegato 10
Elaborazione ReMI e Masw

SCALA -

Foglio 1 di 1

| PROGETTO/ANNO | SOTTOPR. | LIVELLO | NOME DOC. | PROG.OP. | FASE FUNZ. | NUMERAZIONE |
|---------------|----------|---------|-----------|----------|------------|---------------|
| 1 4 4 1 1 3 | 0 0 1 | P D | T B B C | 0 4 | 0 4 | G L N R 1 0 A |

| Revis. | Descrizione | Redatto | Data | Verificato | Data | Approvato | Data | Autorizzato | Data |
|--------|-----------------|-----------|----------|------------|----------|------------|----------|-------------|----------|
| A | Prima emissione | Soraperra | 07.09.15 | Soraperra | 08.09.15 | Meneguzzer | 11.09.15 | Meneguzzer | 11.09.15 |
| | | | | | | | | | |
| | | | | | | | | | |
| | | | | | | | | | |

| POSIZIONE ARCHIVIO | LINEA | SEDE TECN. | NOME DOC. | NUMERAZIONE | TIMBRO | |
|--------------------|------------------------|-------------|-------------|---------------|------------|------|
| | L 3 9 0 | T R 3 0 4 4 | T B B C | G L N R 1 0 A | | |
| | Verificato e trasmesso | Data | Convalidato | Data | Archiviato | Data |
| | | | | | | |

Impresa Silvio Pierobon srl

Via Caffi 130

32100 Belluno


c.f. e p.i.00272430257

Provincia di Treviso

Comune di Roncade

Elaborazione ReMI e MASW

Allegato 10

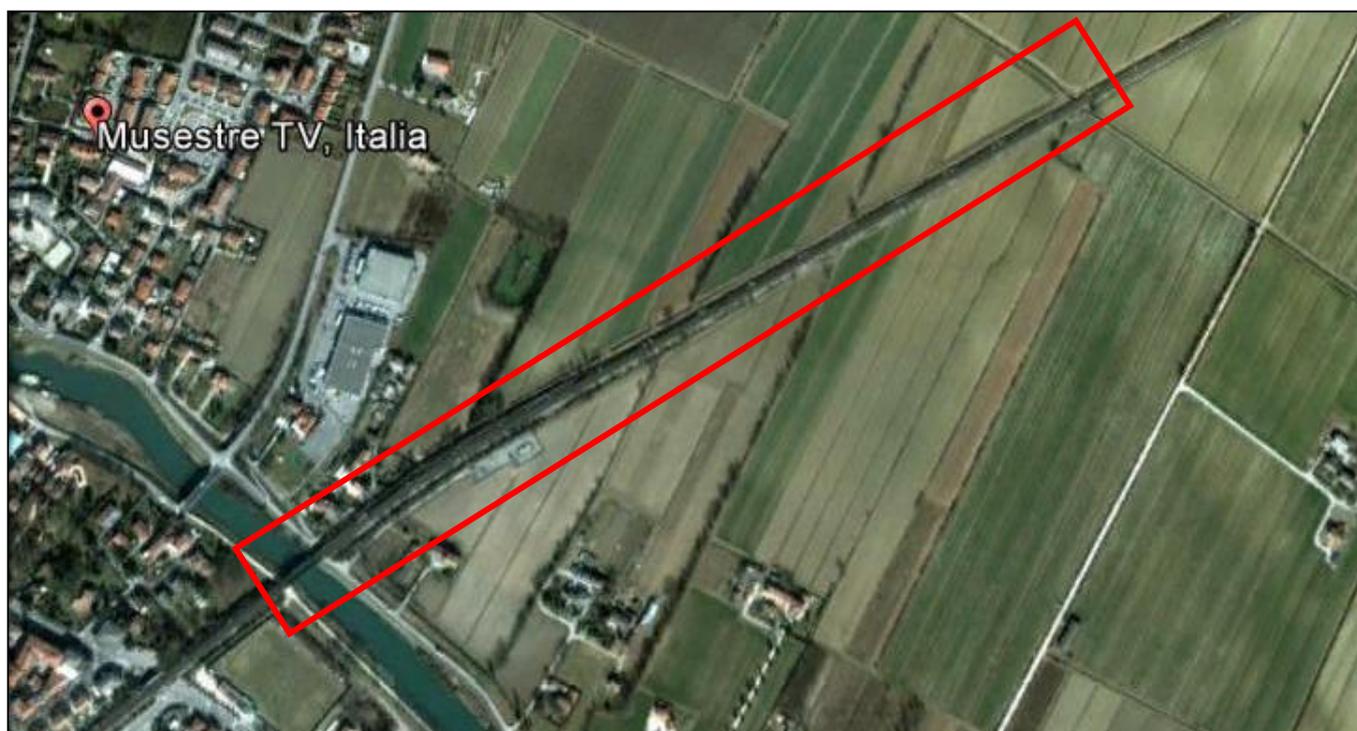

Progetto: Intervento di modifica di tracciato della linea ferroviaria Venezia – Trieste tra il km 15+600 ed il km 17+800 circa, ai fini della velocizzazione della tratta Venezia Mestre – Portogruaro


Committente: RFI - Rete Ferroviaria Italiana SpA - S.O. Ingegneria Venezia e Tecnologie Venezia


Data : 05/05/2015

Relazione n 020/15

MUSESTRE - Prova integrata ReMi-MASW
Profilo verticale Vs


Velocità delle onde sismiche di taglio (V_s , m/s)

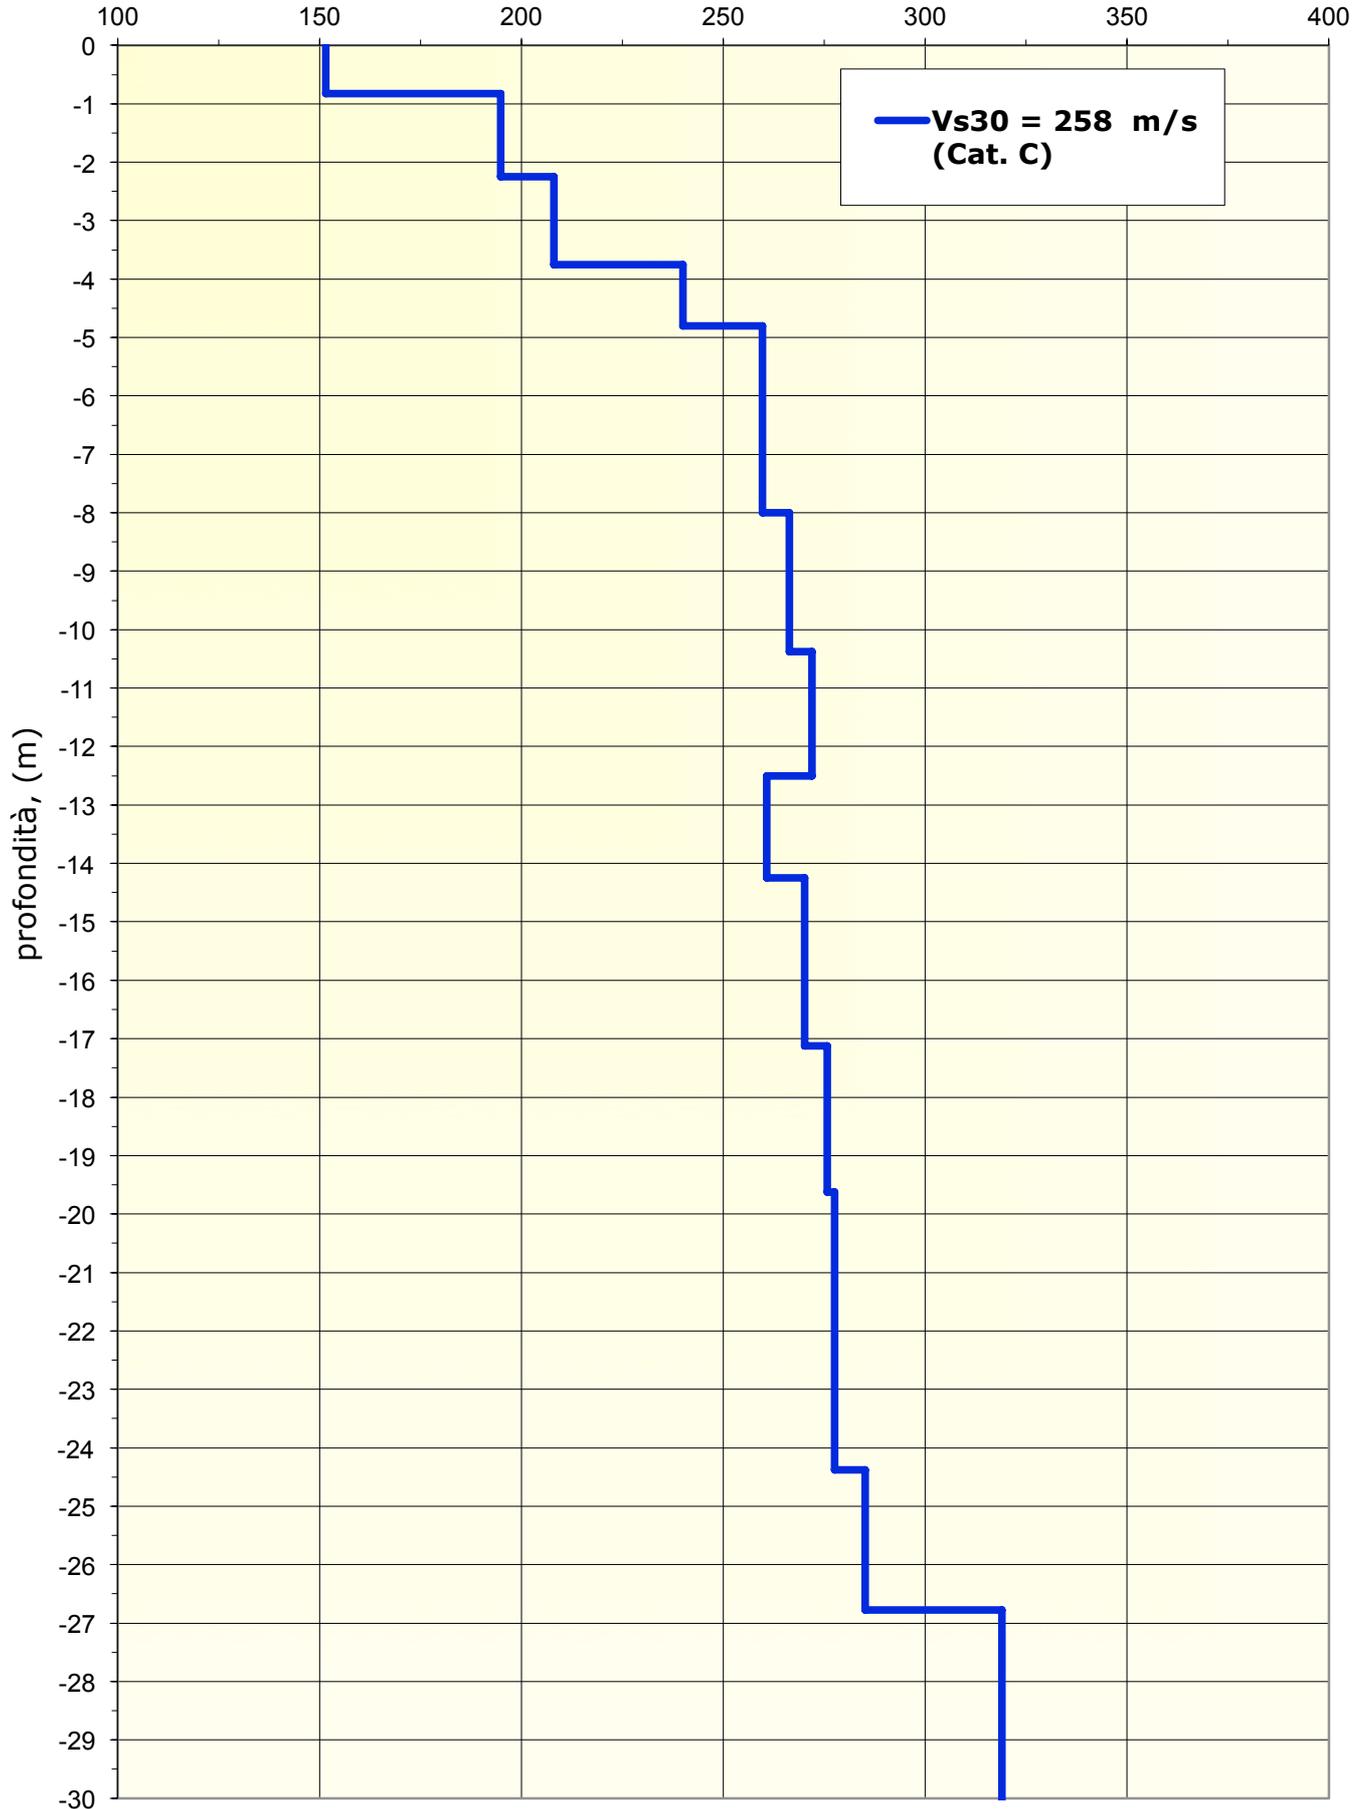

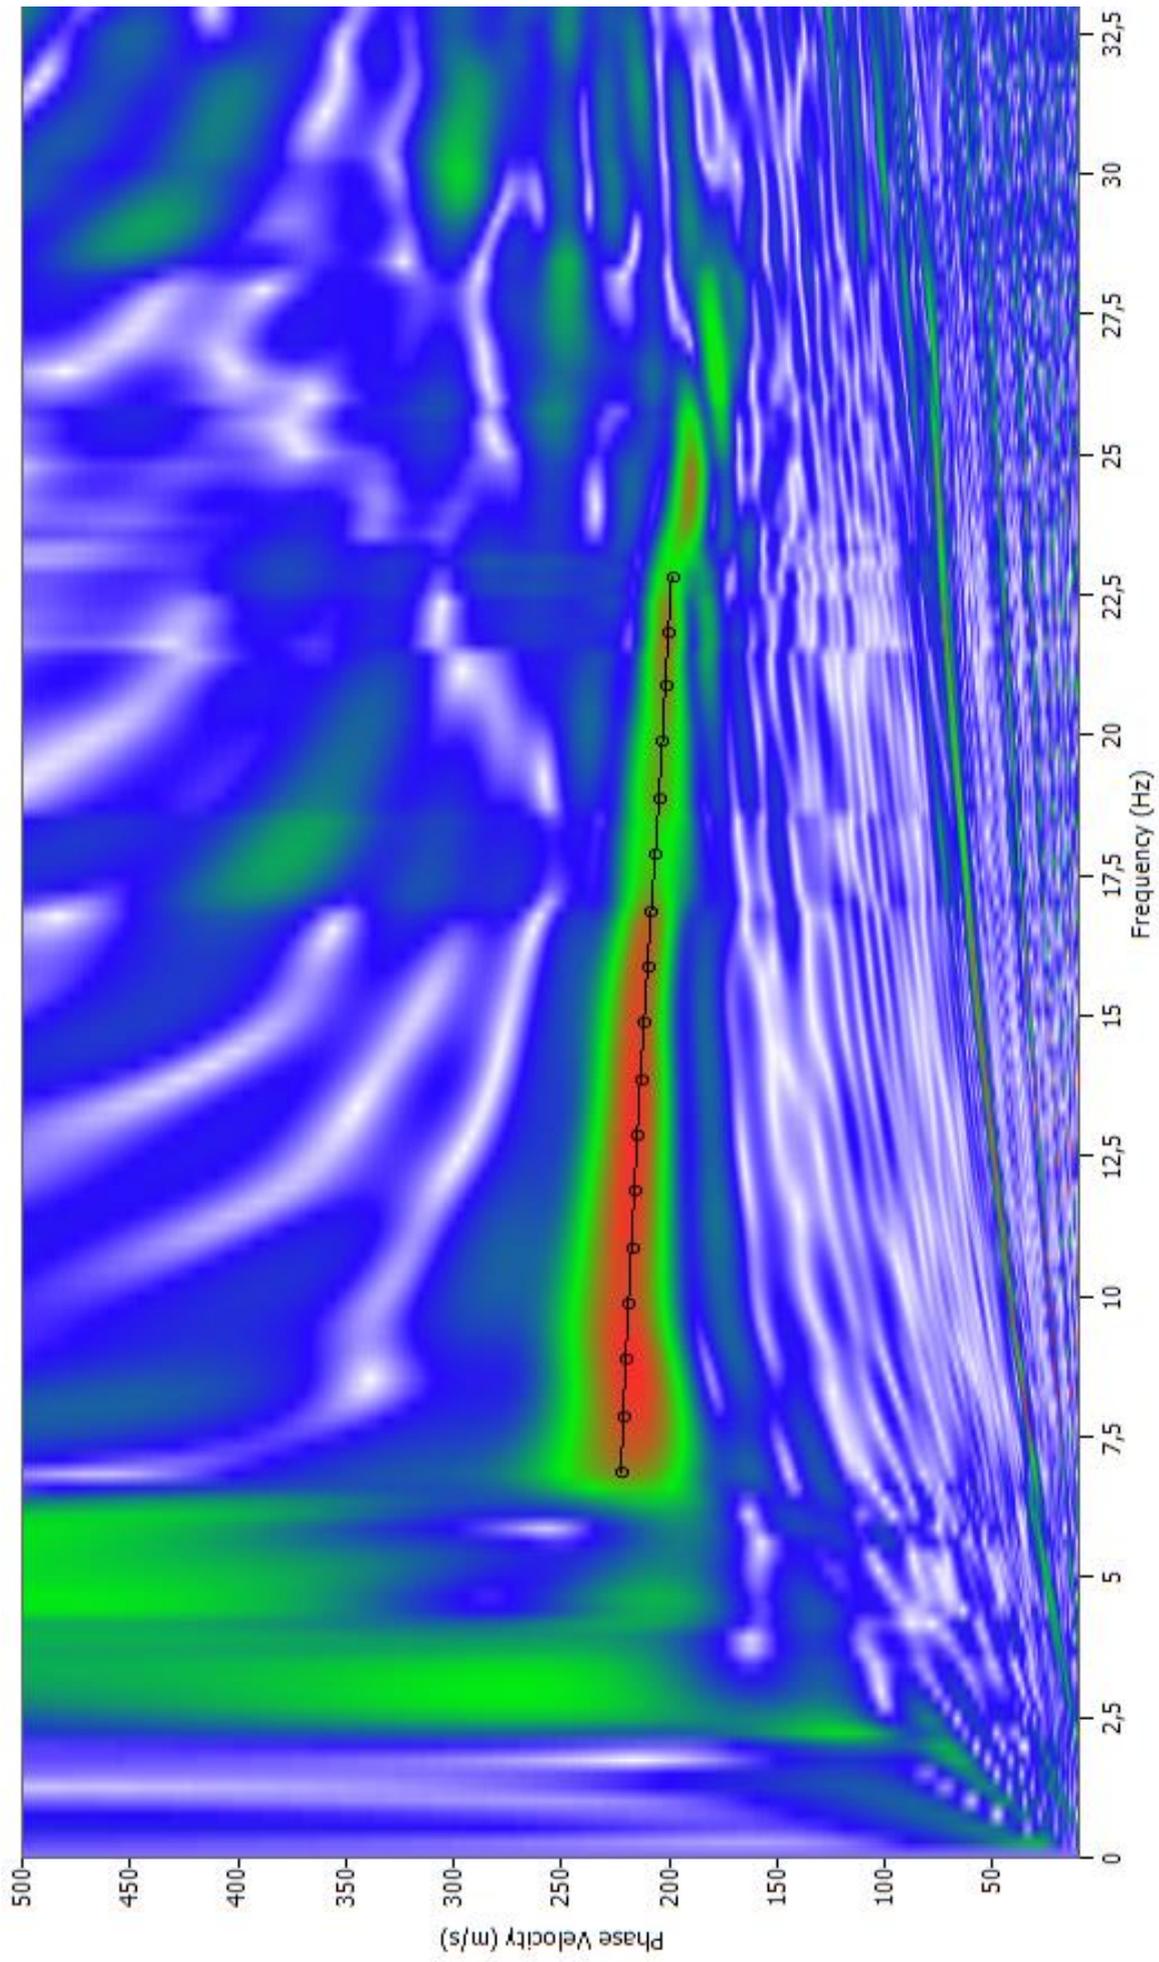

Prova ReMi

Curva di dispersione (*picking* e *fitting*)

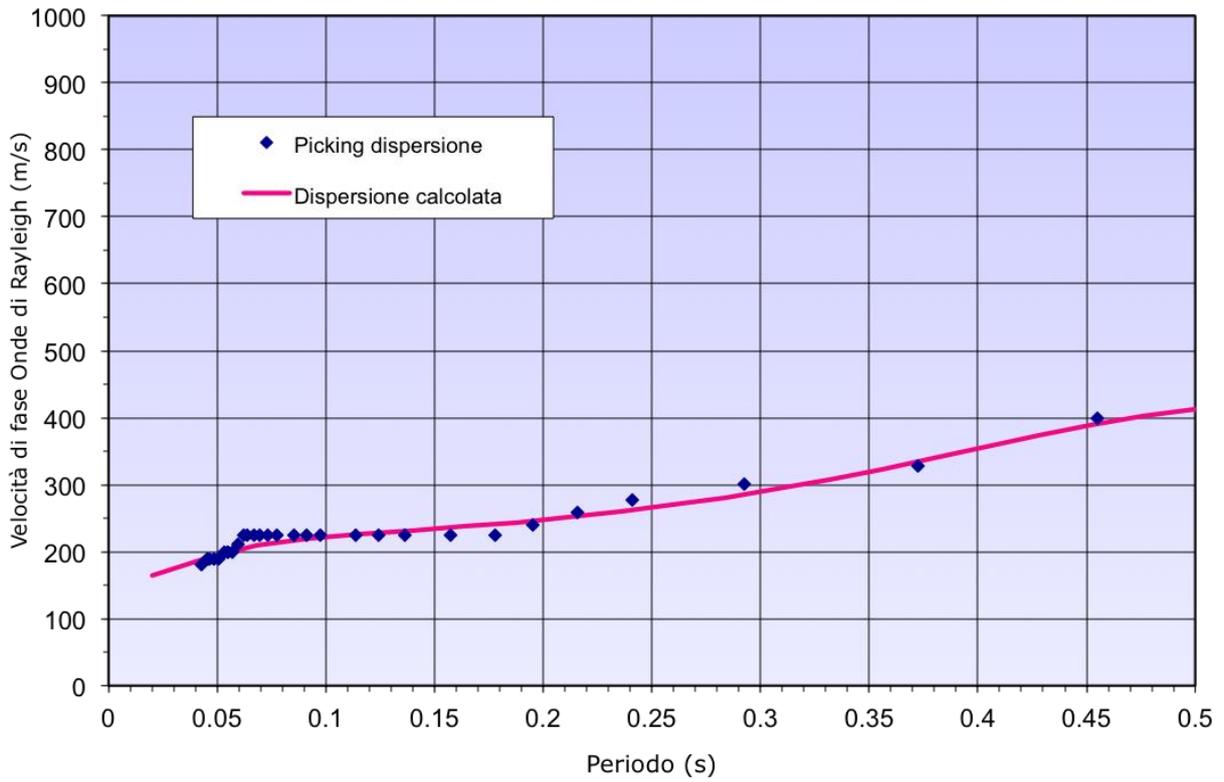

Spettro di dispersione e *picking*

