


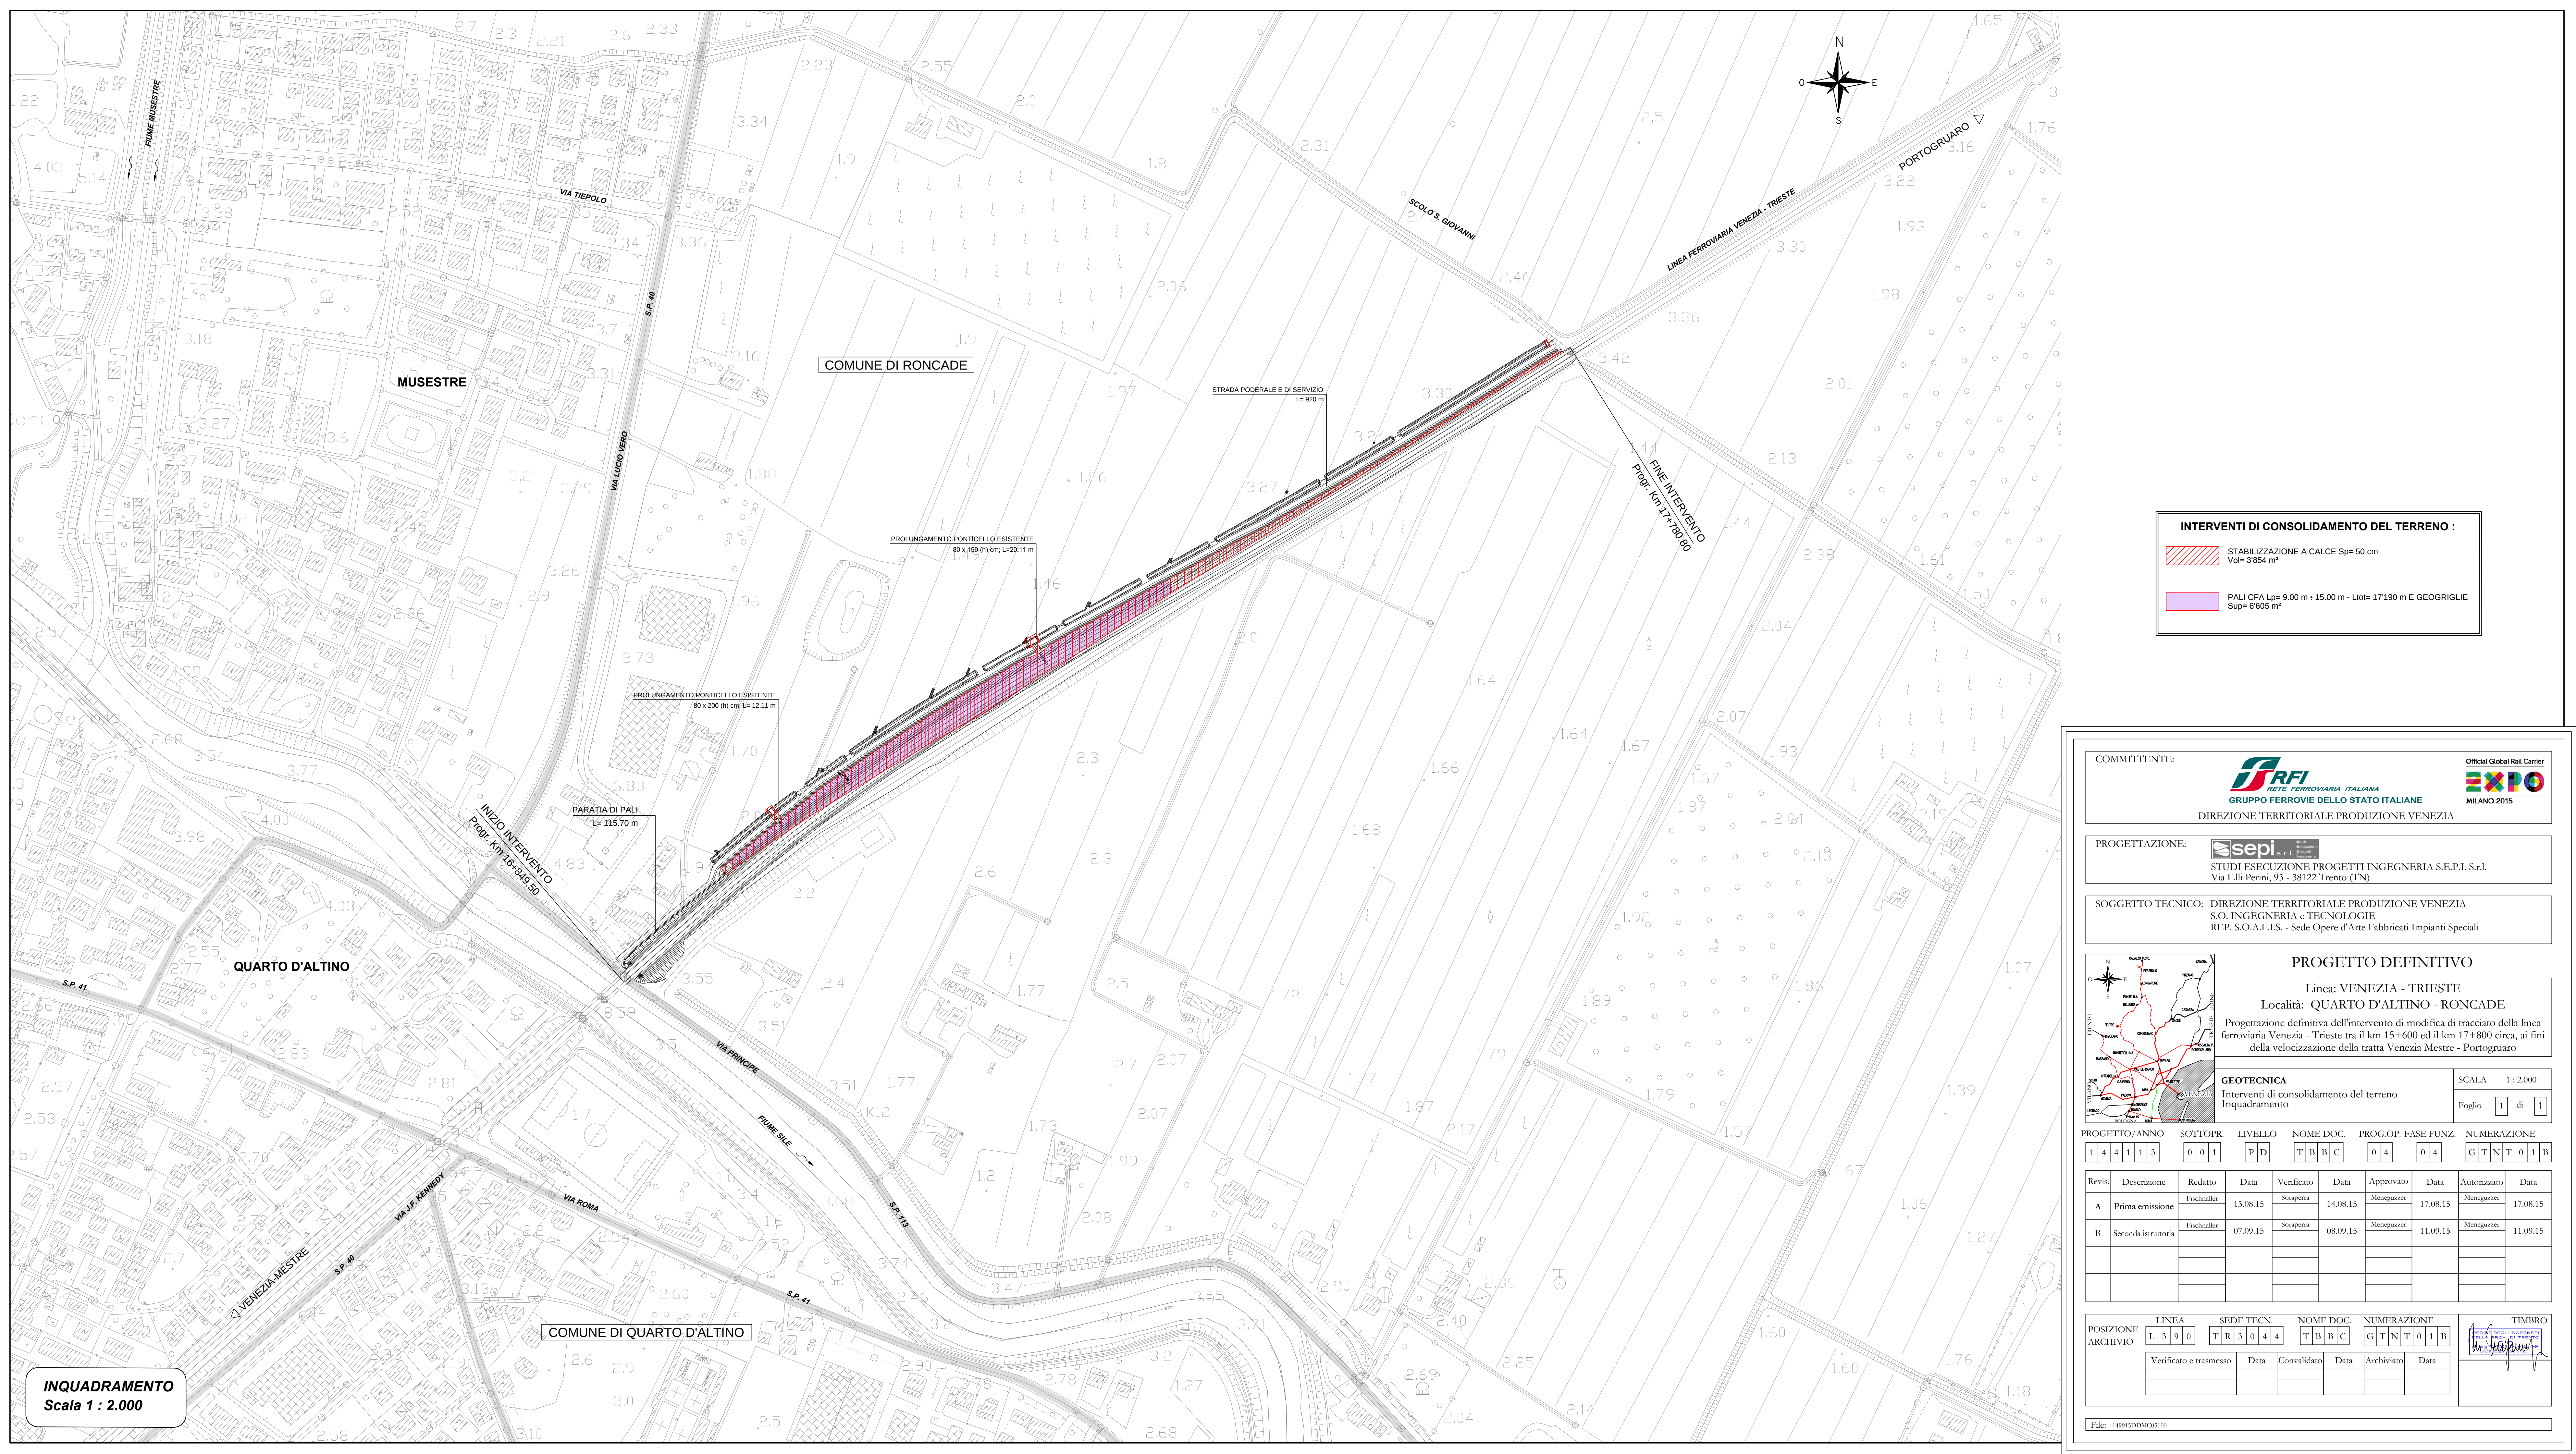

INTERVENTI DI CONSOLIDAMENTO DEL TERRENO :

- STABILIZZAZIONE A CALCE Sp= 50 cm

COMMITTENTE: **RFI**
INFRASTRUTTURAZIONE ITALIANA
GRUPPO FERROVIE DELLO STATO ITALIANE
DIREZIONE TERRITORIALE PRODUZIONE VENEZIA

Official Global Rail Center
EXPO
MILANO 2015

PROGETTAZIONE: **sepi**
STUDIO ESECUZIONE PROGETTI INGEGNERIA SEPI S.r.l.
Via F.lli Perini, 53 - 38122 Trento (TN)


SOGGETTO TECNICO: DIREZIONE TERRITORIALE PRODUZIONE VENEZIA
S.O. INGEGNERIA e TECNOLOGIE
REP. S.O.A.F.I.S. - Sede Opere d'Arte, Fabbricati Impianti Speciali

PROGETTO DEFINITIVO
Linea: VENEZIA - TRIESTE
Località: QUARTO D'ALTINO - RONCADE
Progettazione definitiva dell'intervento di modifica di tracciato della linea ferroviaria Venezia - Trieste tra il km 15+600 ed il km 17+800 circa, ai fini della velocizzazione della tratta Venezia Mestre - Portogruaro

GEOTECNICA
Interventi di consolidamento del terreno
Inquadramento

Foglio 1 di 1

PROGETTO/ANNO		SOTTOPROGETTO	LIVELLO	NOME DOC.		PROG. OP.	FASE FUNZ.	NUMERAZIONE	
Rev.	Descrizione	Redatto	Data	Verificato	Data	Approvato	Data	Autentizzato	Data
A	Prima emissione	Federluka	15.08.15	Sergenti	14.08.15	Mengozzi	17.08.15	Mengozzi	17.08.15
B	Seconda iterata	Federluka	07.09.15	Sergenti	08.09.15	Mengozzi	11.09.15	Mengozzi	11.09.15

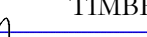POSIZIONE: ARCHIVIO	LINEA	SEDE TECN.	NOME DOC.		NUMERAZIONE		TIMBRO 
	L 3 9 0	T R 3 0 4 4	T B B C		G T N T 0 1 B		
	Verificato e trascritto	Data	Convalidato	Data	Archiviato	Data	


INQUADRAMENTO
Scala 1 : 2.000