
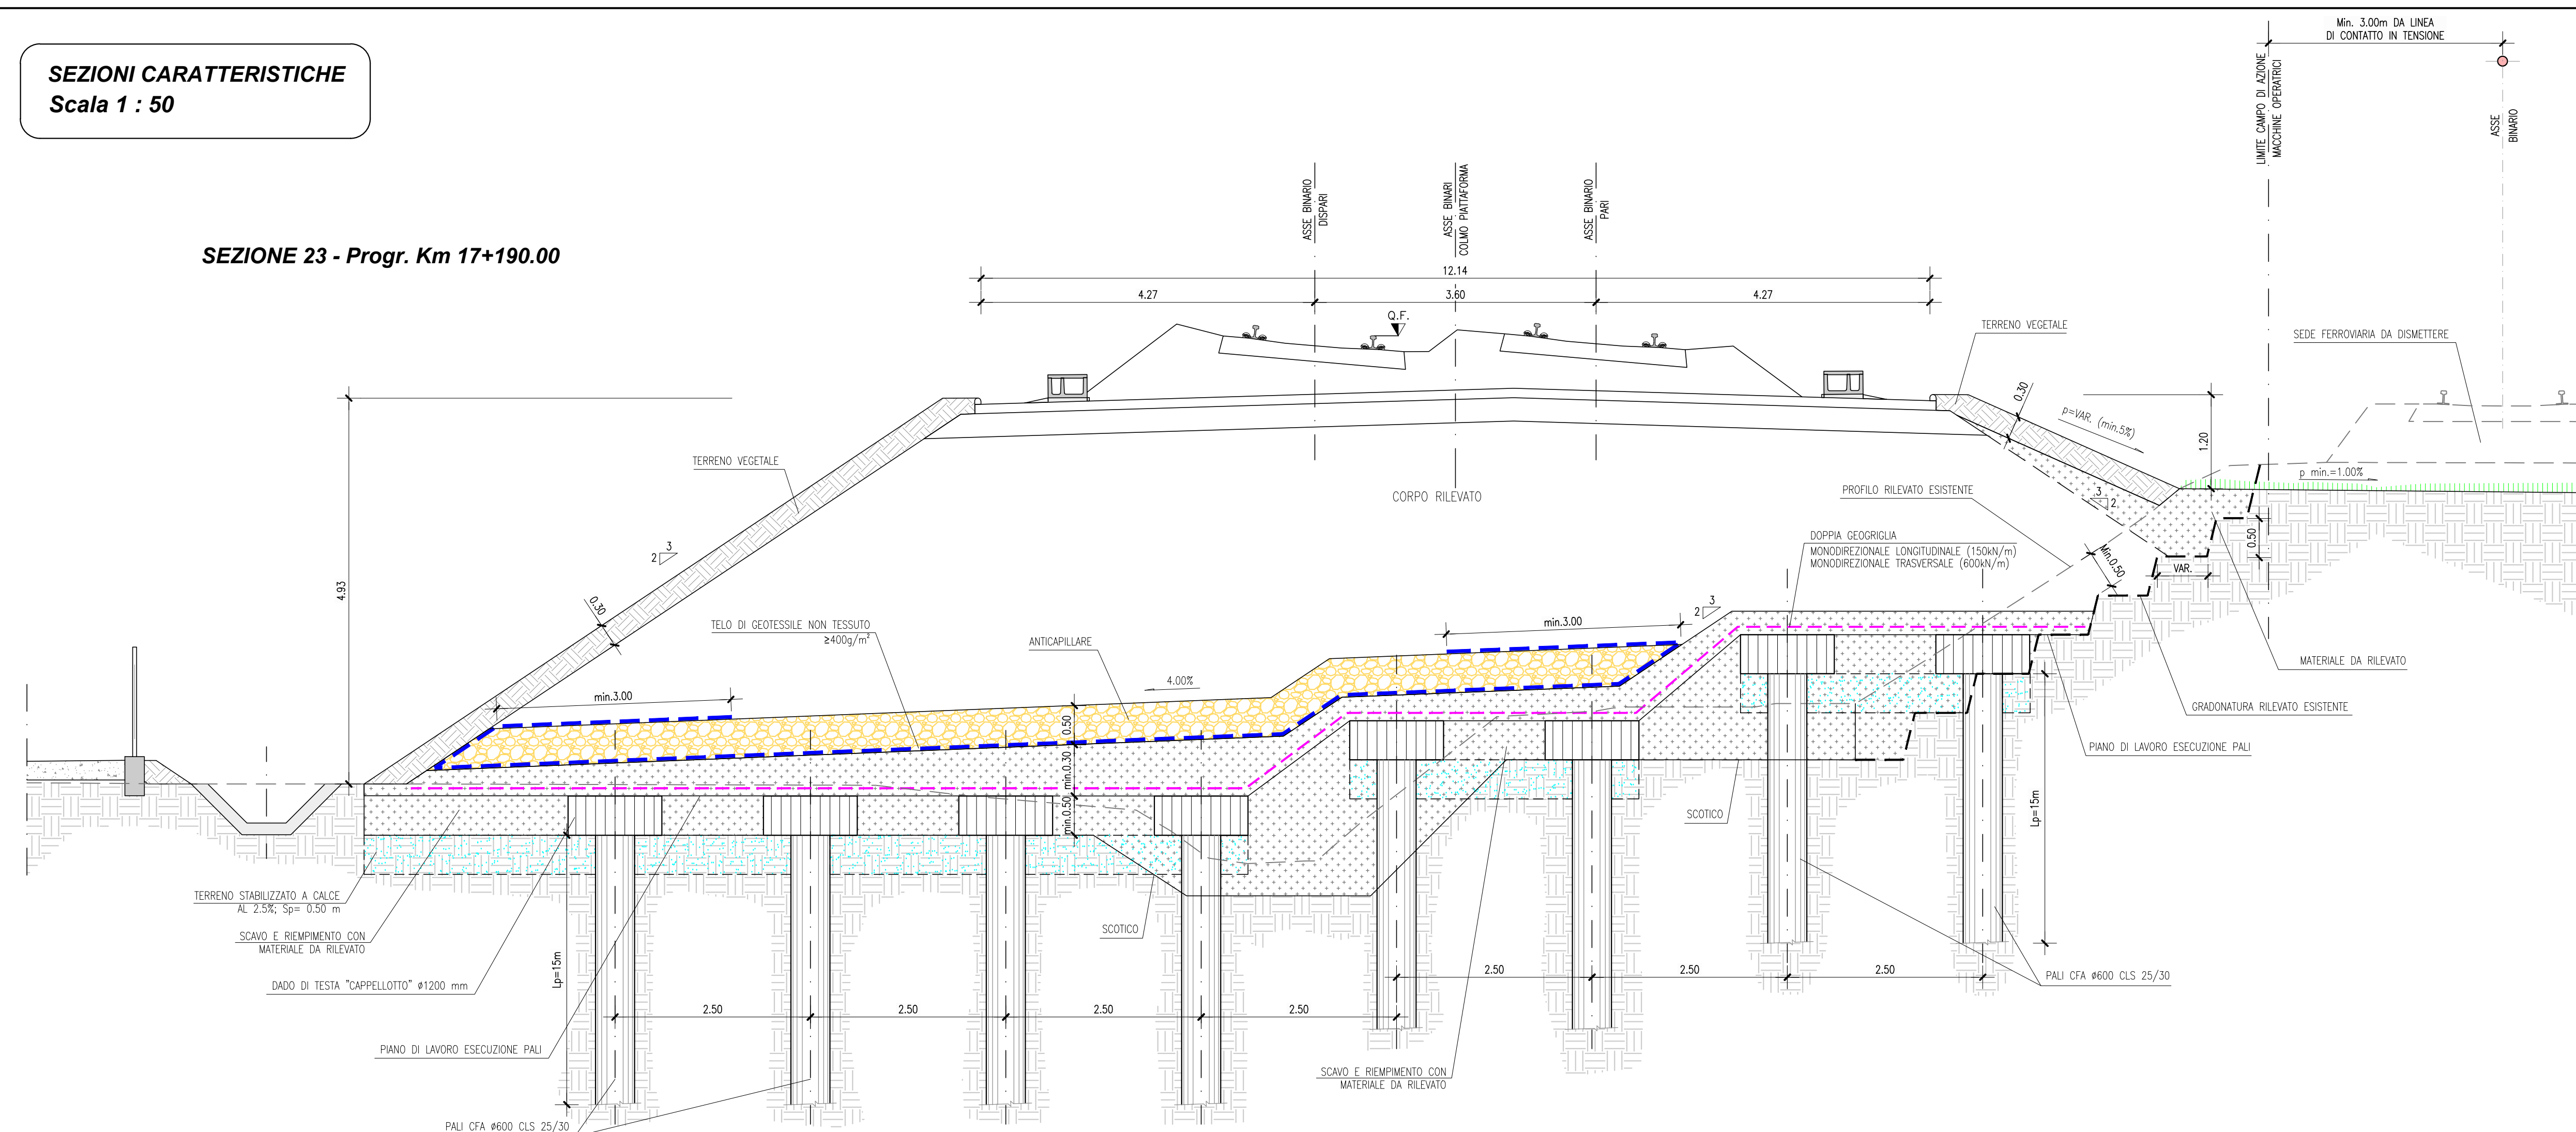
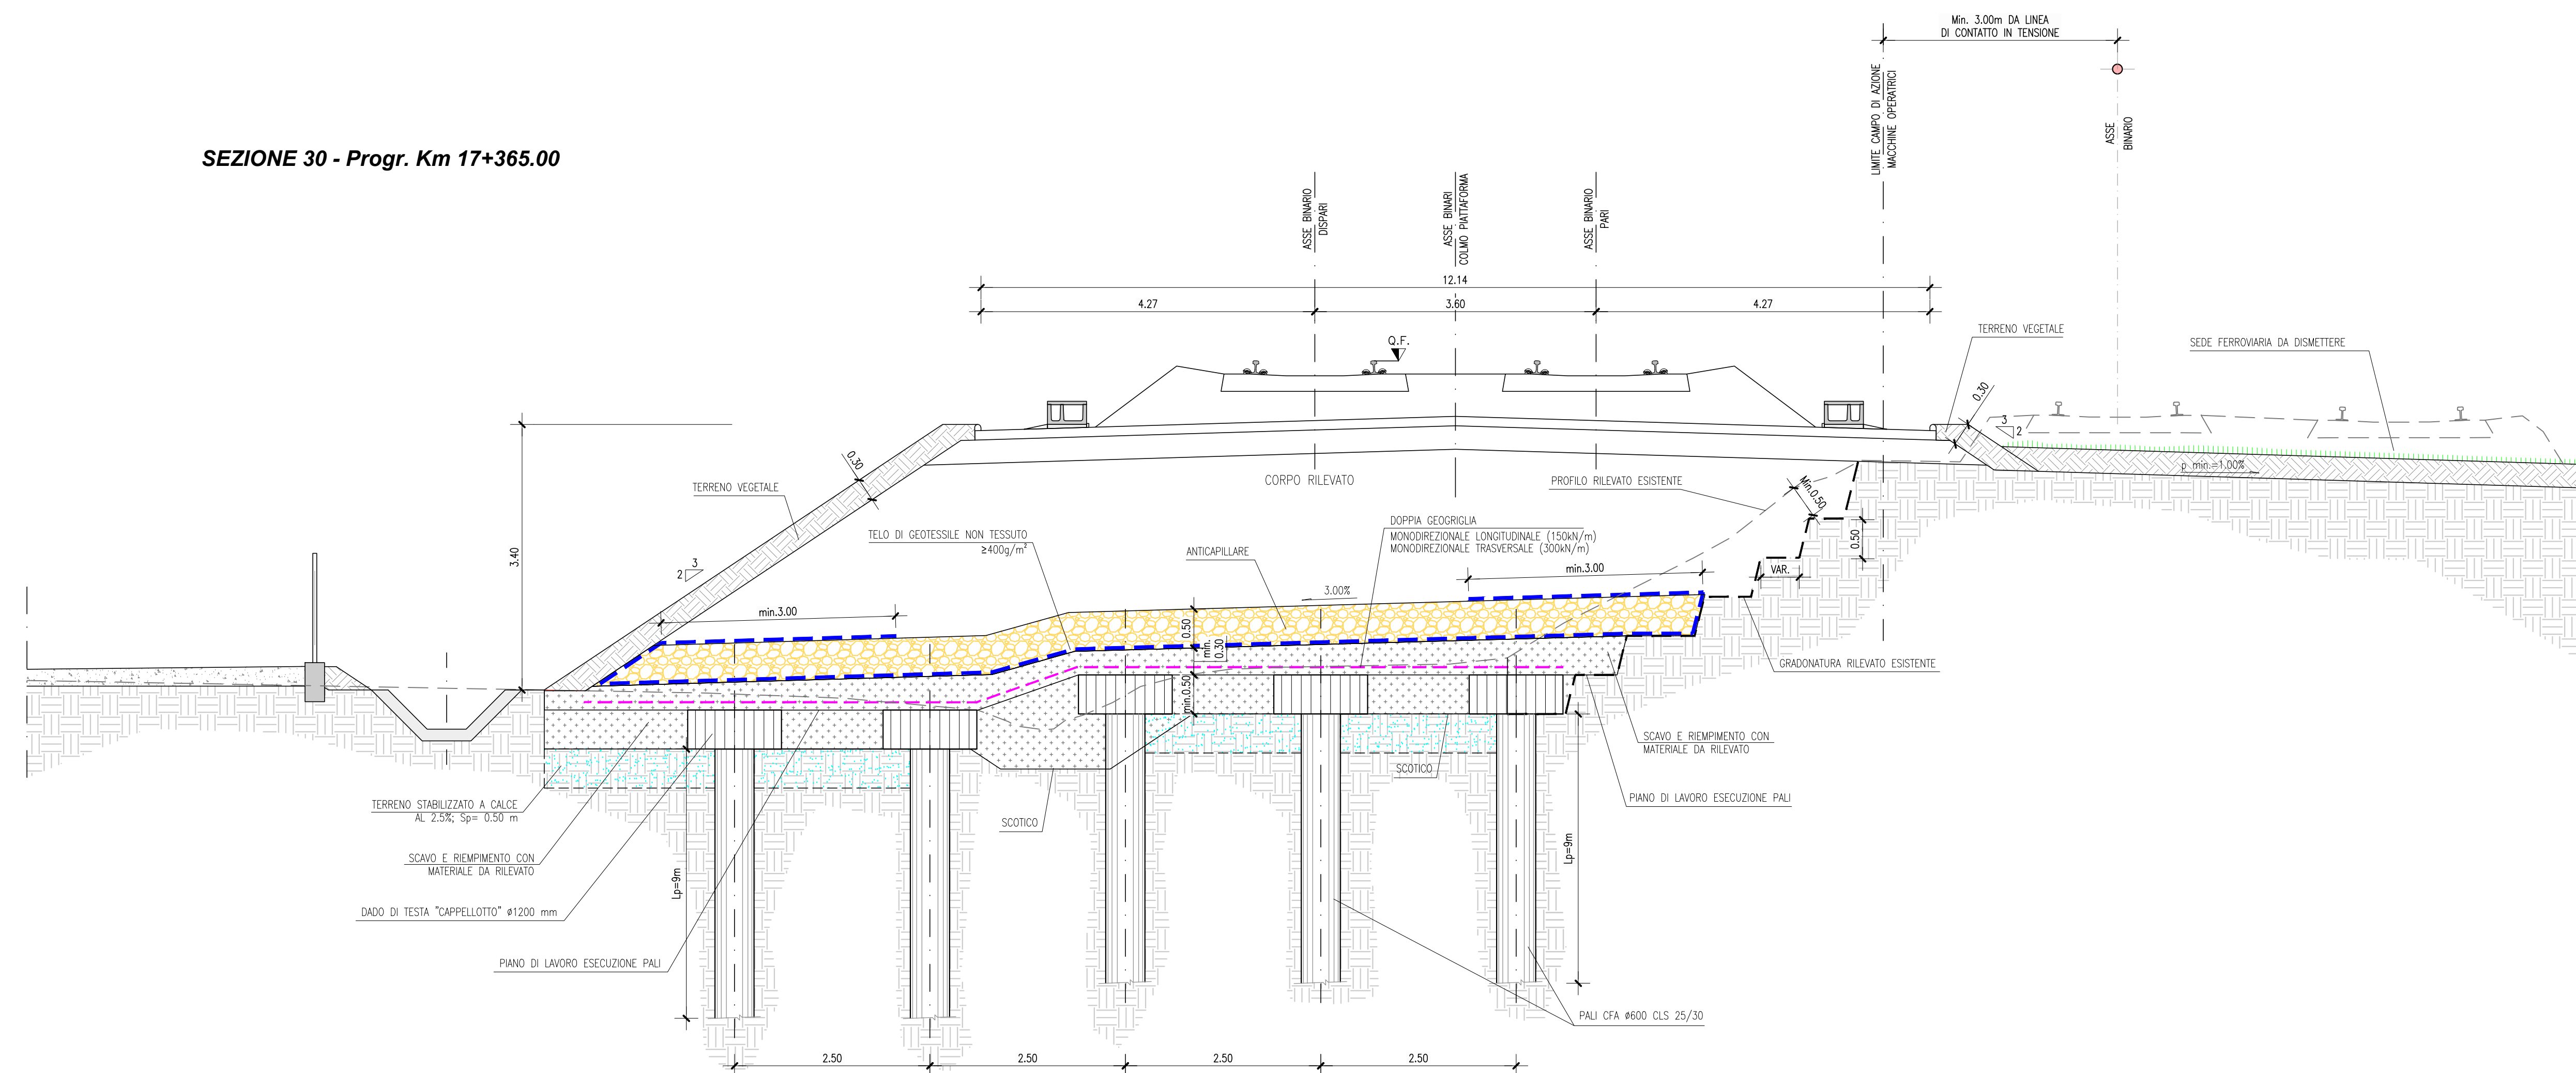



SEZIONI CARATTERISTICHE
Scala 1 : 50

SEZIONE 23 - Progr. Km 17+190.00**SEZIONE 30 - Proqr. Km 17+365.00**

SEZIONE
Scala 1 : 25

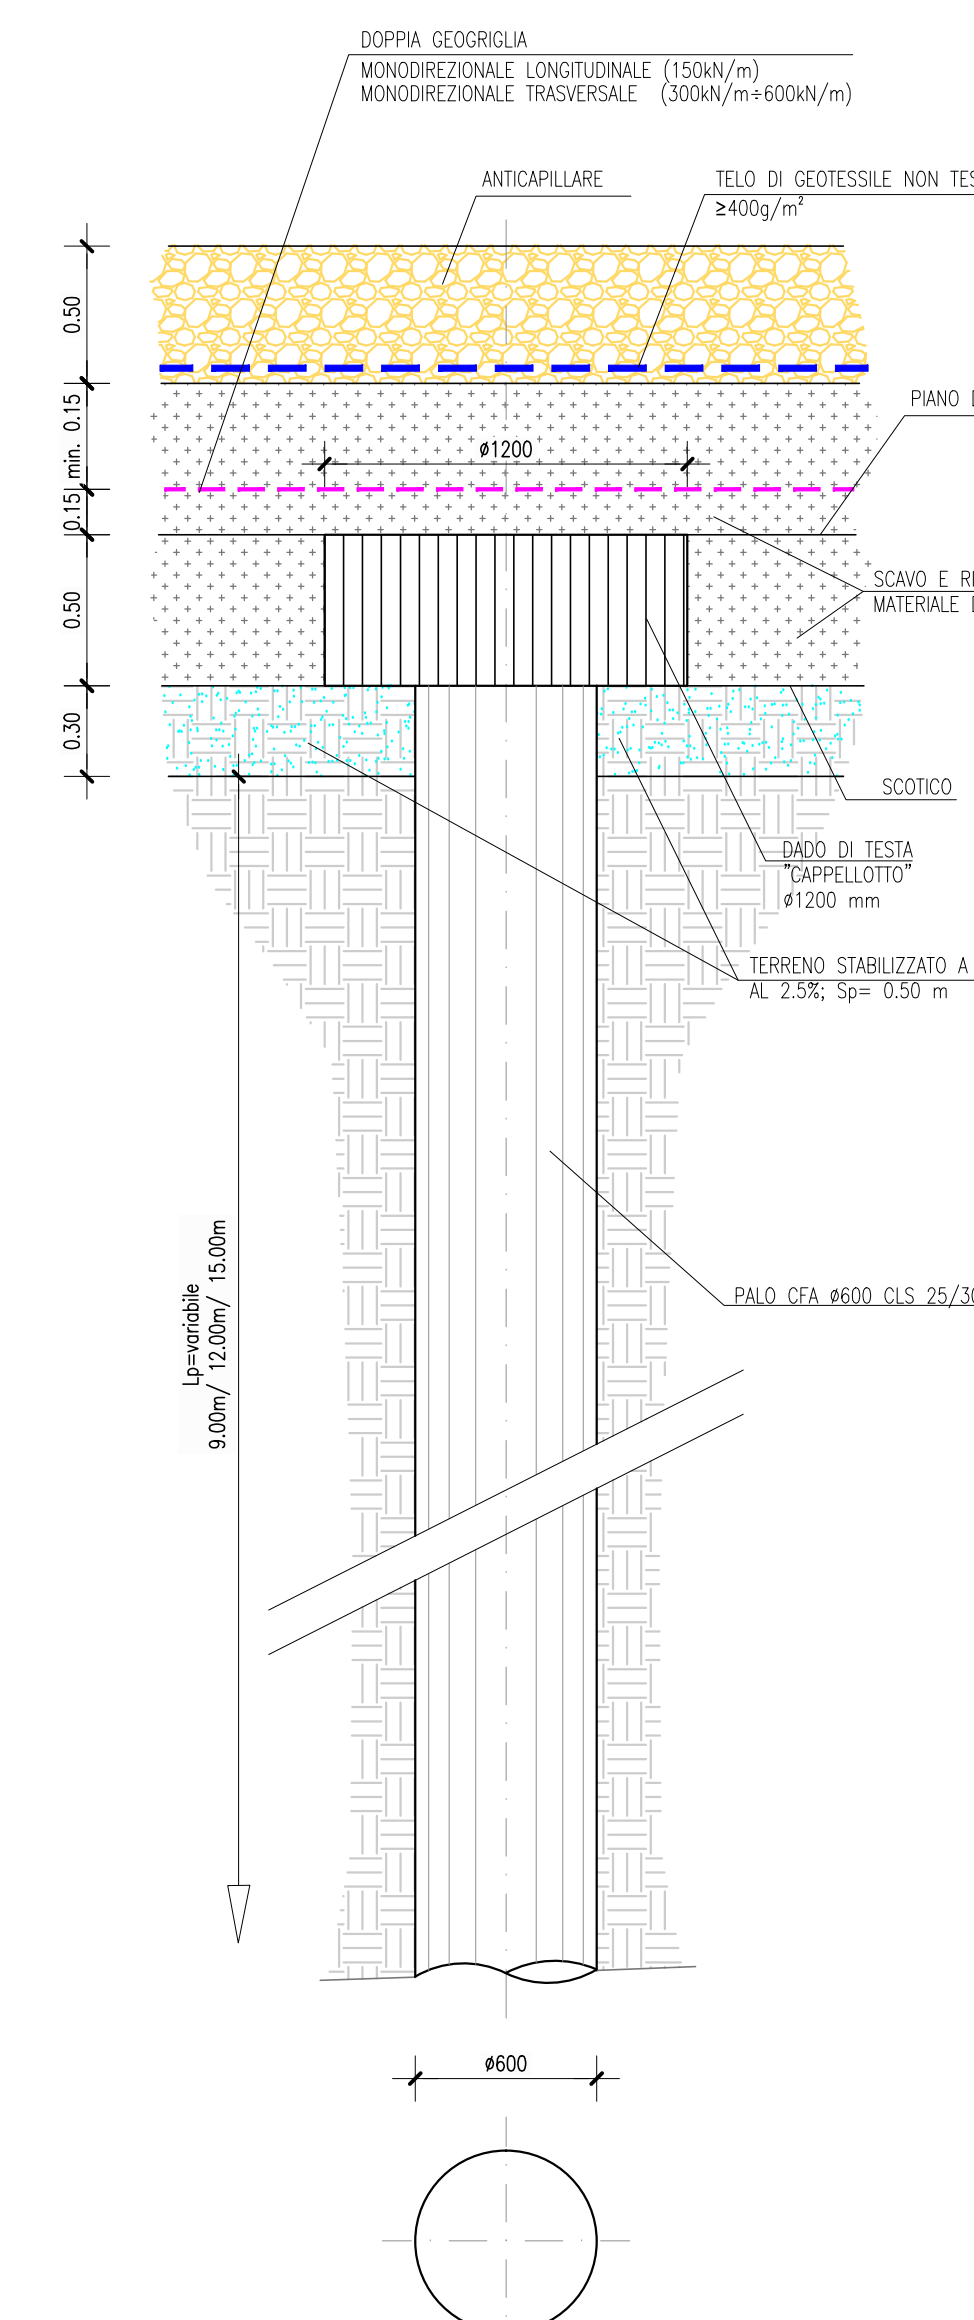

PIANTA
Scala 1 : 25

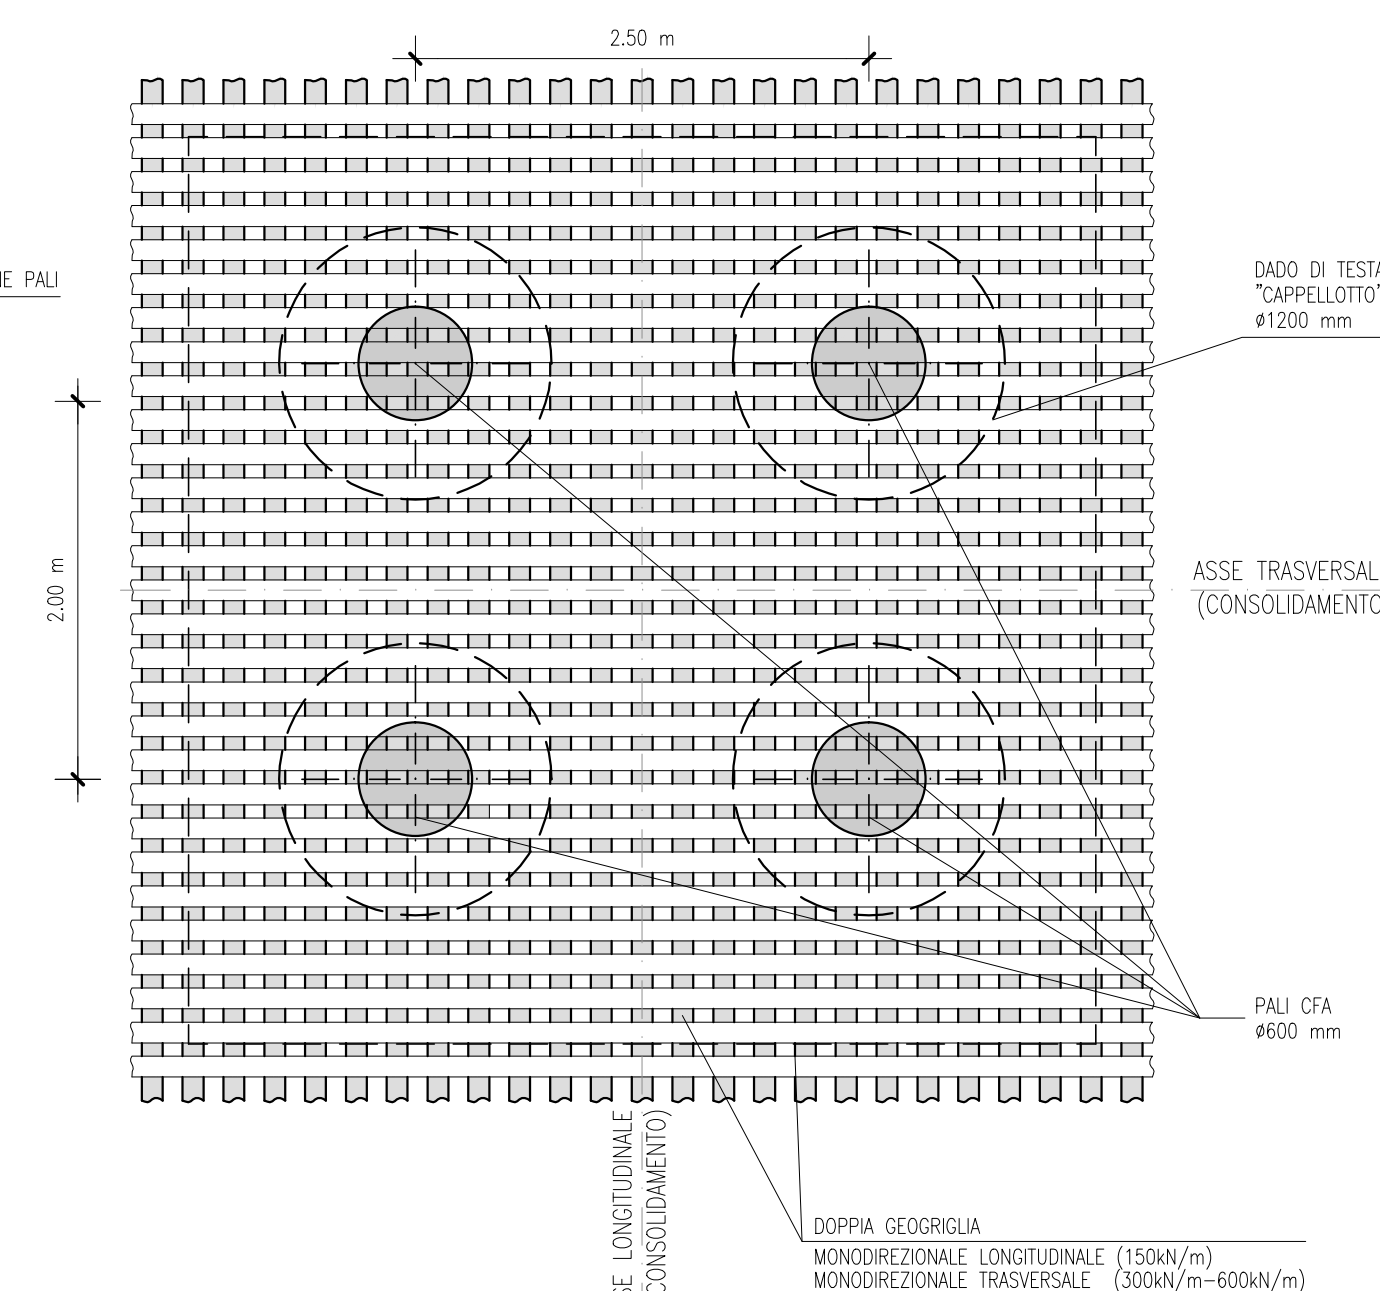

CARATTERISTICHE DEI MATERIALI
CONFORMI AL D.M. 14/01/2008 E ALLE NORME EUROPEE EN 200

- PALI DI CONSOLIDAMENTO	
CLS PER PALI	Rok 25 ≥ N/mm ²
CLS PER CAPPELLOTTI	Rok 25 ≥ N/mm ²
CONGLOMERATO CEMENTIZIO	G
CLASSE DI CONSISTENZA SLUMP	S5
RAPPORTO ACQUA CEMENTO	0.55
TIPO DI CEMENTO	CEM III - IV

- GEOGRIGLIA MONODIREZIONALE TRASVERSALE
 PALI Lp= 9.00 m TIPO 300 kN/m
 PALI Lp= 12.00 m TIPO 450 kN/m
 PALI Lp= 15.00 m TIPO 600 kN/m
 DEFORMAZIONE 10/12%
 LARGHEZZA TRASVERSALE RISVOLTO 3.00 m

- **GEOGRIGLIA MONODIREZIONALE LONGITUDINALE**
PALI Lp= 9.00 m/ 12.00 m/ 15.00 m TIPO 150 kN/m
DEFORMAZIONE 10/12%

COMMITTENTE:



DIREZIONE TERRITORIALE PRODUZIONE VENEZIA



PROGETTAZIONE:



STUDI ESECUZIONE PROGETTI INGEGNERIA S.E.P.I. S.r.l.
Via F.lli Perini, 93 - 38122 Trento (TN)

SOGGETTO TECNICO: DIREZIONE TERRITORIALE PRODUZIONE VENEZIA

SOGGETTO TECNICO: DIREZIONE TERRITORIALE PRODUZIONE VENEZIA
S.O. INGEGNERIA e TECNOLOGIE
REP. S.O.A.F.I.S. - Sede Opere d'Arte Fabbricati Impianti Spec


PROGETTO DEFINITIVO

Linea: VENEZIA - TRIESTE

Località: QUARTO D'ALTINO - RONCADE

Progettazione definitiva dell'intervento di modifica di tracciato della linea ferroviaria Venezia - Trieste tra il km 15+600 ed il km 17+800 circa, ai fini della velocizzazione della tratta Venezia Mestre - Portogruaro

GEOTECNICA Interventi di consolidamento del terreno Sezioni caratteristiche e particolari costruttivi	SCALA 1:50 - 1:25
	Foglio 1 di 1

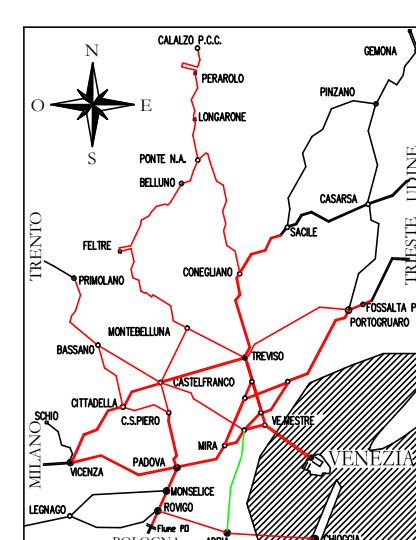

PROGETTO/ANNO	SOTTOPR.	LIVELLO	NOME DOC.	PROG.OP. FASE FUNZ.	NUMERAZIONE
1 4 4 1 1 3	0 0 1	P D	T B B C	0 4 0 4	G T N T 0 6 A

[illegible]

POSIZIONE: ARCHIVIO	LINEA	SEDE TECN.	NOME DOC.	NUMERAZIONE		TIMBRO 1998-01-01 DIREZIONE REGIONALE DI MERGATO SARONNO SERVIZIO REGIONALE DI PROTEZIONE CIVILE 
	L 3 9 0	T R 3 0 4 4	T B R C	G T N T 0 6 A		
	Venivato e trasmesso	Data	Convalidato	Data	Archiviato	Data

File: 192215DDMO1186