



PLANIMETRIA DI PROGETTO - FOGLIO 1 DI 3
Scala 1 : 500

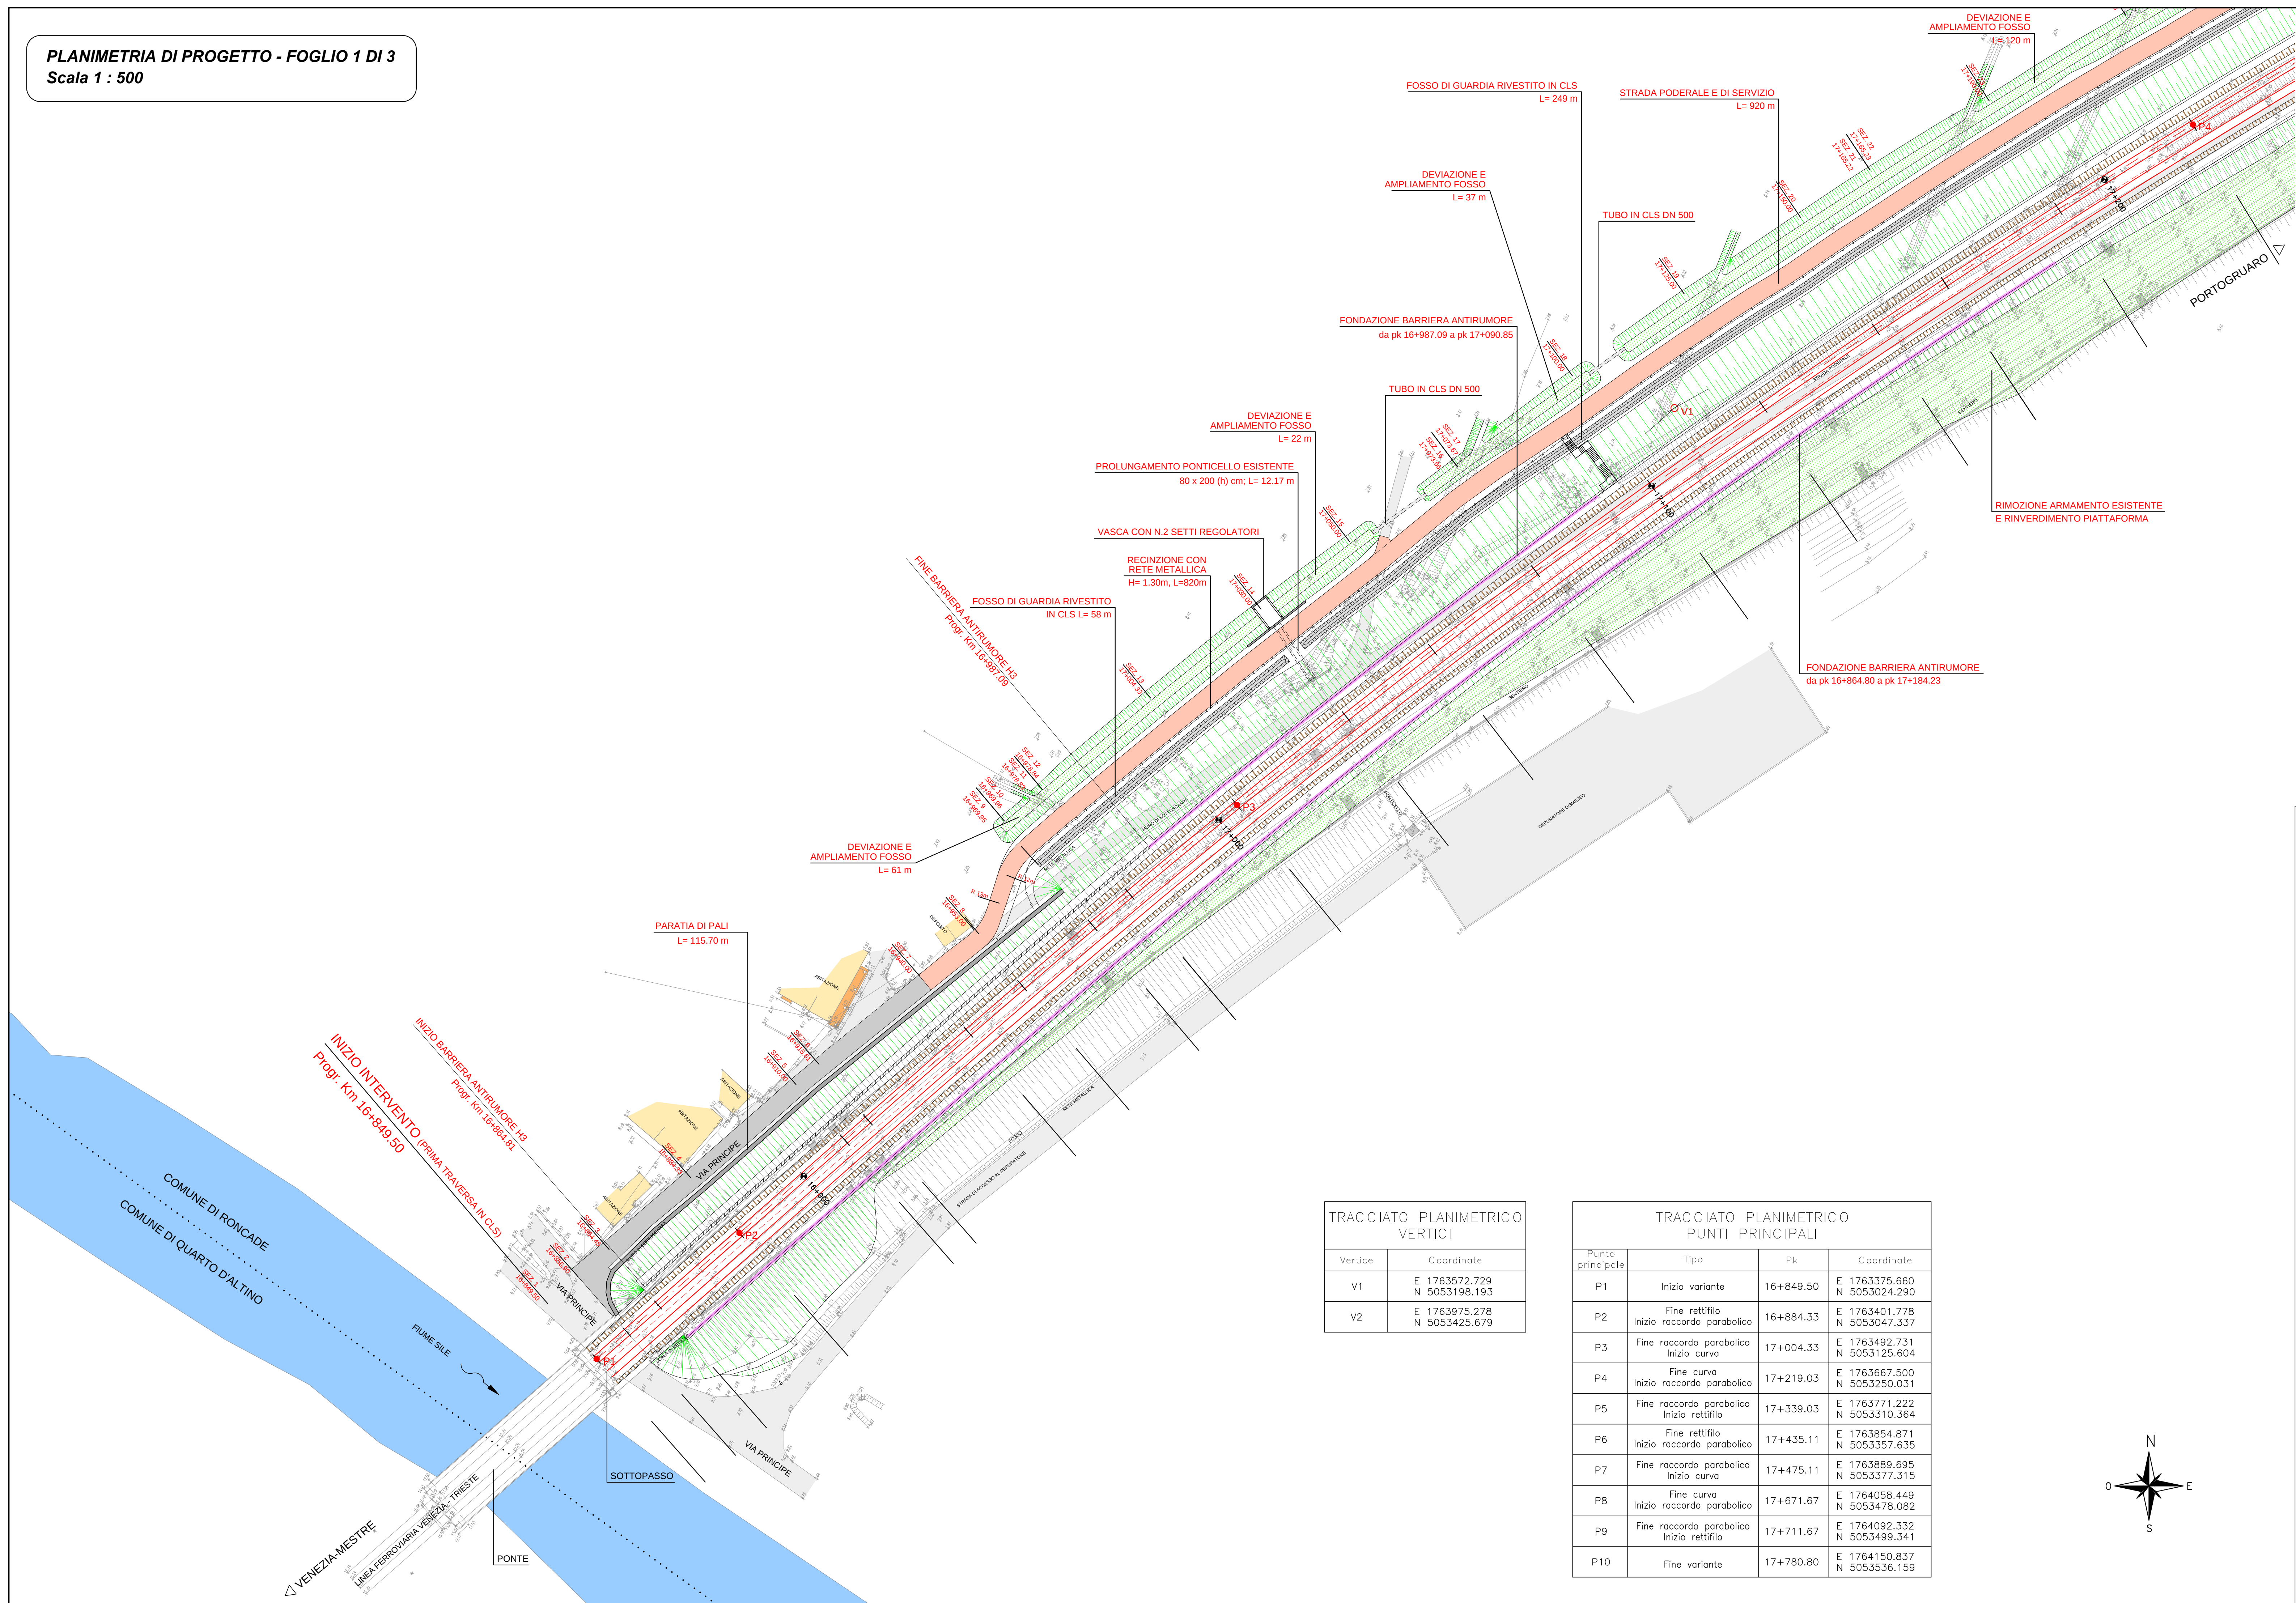

TRACCIATO PLANIMETRICO VERTICI	
Vertice	Coordinate
V1	E 1763572.729 N 5053198.193
V2	E 1763975.278 N 5053425.679

TRACCIATO PLANIMETRICO PUNTI PRINCIPALI			
Punto principale	Tipo	Pk	Coordinate
P1	Inizio variante	16+849.50	E 1763375.660 N 5053024.290
P2	Fine rettilineo Inizio raccordo parabolico	16+884.33	E 1763401.778 N 5053047.337
P3	Fine raccordo parabolico Inizio curva	17+004.33	E 1763492.731 N 5053125.604
P4	Fine curva Inizio raccordo parabolico	17+219.03	E 1763667.500 N 5053240.031
P5	Fine raccordo parabolico Inizio rettilineo	17+339.03	E 1763771.222 N 5053310.364
P6	Fine rettilineo Inizio raccordo parabolico	17+435.11	E 1763854.871 N 5053357.635
P7	Fine raccordo parabolico Inizio curva	17+475.11	E 1763889.695 N 5053377.315
P8	Fine curva Inizio raccordo parabolico	17+671.67	E 1764058.449 N 5053478.082
P9	Fine raccordo parabolico Inizio rettilineo	17+711.67	E 1764092.332 N 5053499.341
P10	Fine variante	17+780.80	E 1764150.837 N 5053536.159

QUADRO D'UNIONE

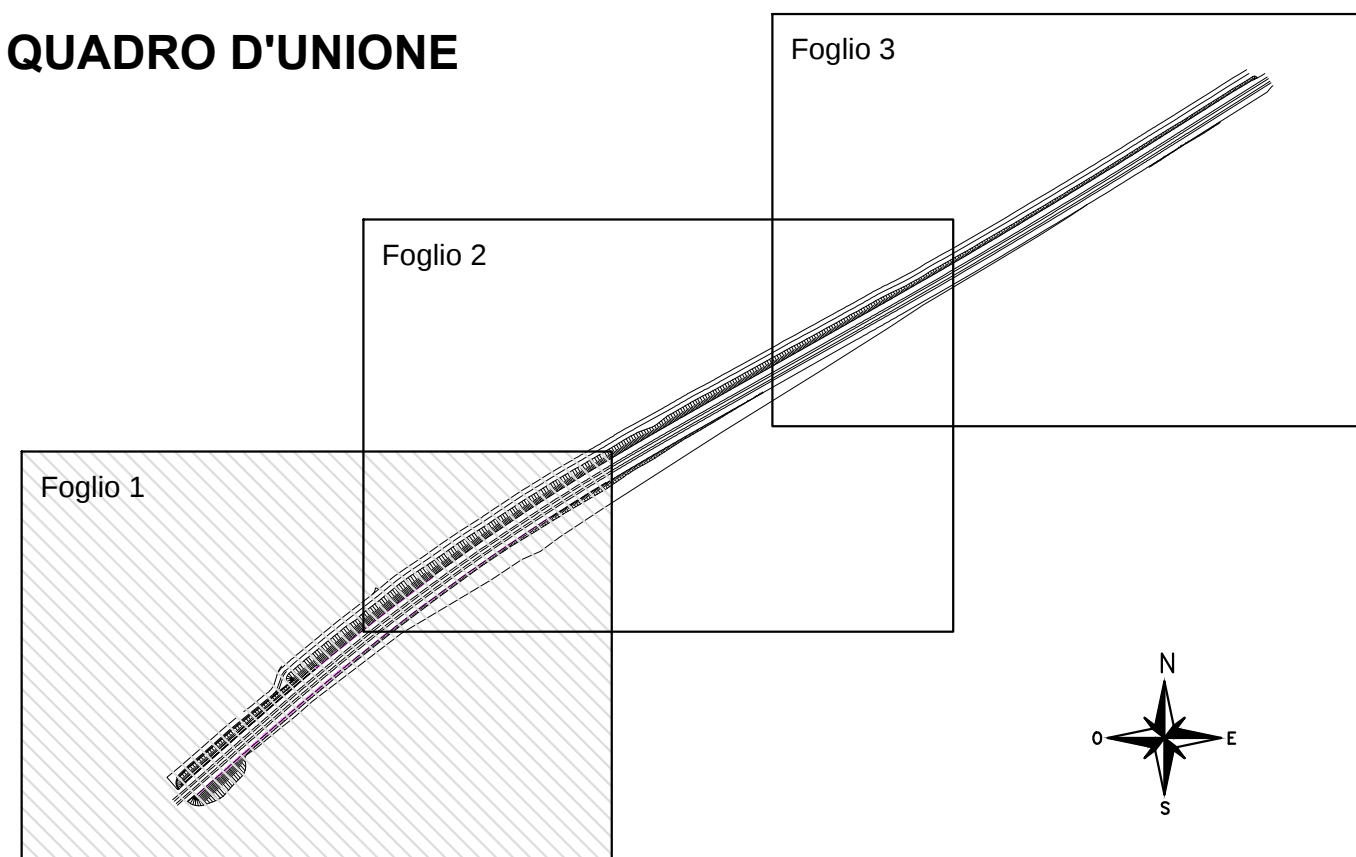

LEGENDA :

- ASSE DI PROGETTO (BINARIO DISPARI)
- COLMO PIATTAFORMA DI PROGETTO
- NUOVO BINARIO
- BALLAST
- BARRIERA ANTIRUMORE
- FONDAZIONE BARRIERA ANTIRUMORE
- PARATA DI PALI
- RILEVATO FERROVIARIO
- FOSSE DI GUARDIA RIVESTITI IN CLS
- VIABILITA PODERALE E DI SERVIZIO

NOTA :
LA TIPOLOGIA DI BARRIERE ANTIRUMORE DA INSTALLARE IN SECONDA FASE E' INDICATA NEGLI ELABORATI DEL CAPITOLO "INTERVENTI DI MITIGAZIONE AMBIENTALE"

COMMITTENTE: **RFI** **GRUPPO FERROVIE DELLO STATO ITALIANE** **EXPO**
DIREZIONE TERRITORIALE PRODUZIONE VENEZIA

PROGETTAZIONE: **sepi**
STUDIO ESECUZIONE PROGETTI INGEGNERIA S.E.P.I. S.r.l.
Via F.lli Perini, 93 - 38122 Trento (TN)

SOGGETTO TECNICO: DIREZIONE TERRITORIALE PRODUZIONE VENEZIA
S.O. INGEGNERIA E TECNOLOGIE
REP. S.O.A.F.I.S. - Sede Opere d'Arte Fabbicati Impianti Speciali

PROGETTO DEFINITIVO
Linea: VENEZIA - TRIESTE
Località: QUARTO D'ALTIMO - RONCADE
Progettazione definitiva dell'intervento di modifica di tracciato della linea ferroviaria Venezia - Trieste tra il km 15+600 ed il km 17+800 circa, ai fini della velocizzazione della tratta Venezia Mestre - Portogruaro

INFRASTRUTTURA FERROVIARIA
TRACCIATO
Planimetria di progetto
Scala: 1 : 500
Foglio 1 di 3

PROGETTO/ANNO		SOTTOPR.	LIVELLO	NOME DOC.		PROG.OP. FASE FUNZ.		NUMERAZIONE	
1 4 4 1 1 3		0 0 1	P	D	T B B C	0	4	1	T T T 0 1 C
Revis.	Descrizione	Redatto	Data	Verificato	Data	Approvato	Data	Autorizzato	Data
A	Prima emissione	Fischaller	23.07.15	Scoperta	24.07.15	Montaggio	27.07.15	Montaggio	27.07.15
B	Prima istruttoria	Fischaller	04.08.15	Scoperta	05.08.15	Montaggio	07.08.15	Montaggio	07.08.15
C	Seconda istruttoria	Fischaller	07.09.15	Scoperta	08.09.15	Montaggio	11.09.15	Montaggio	11.09.15

POSIZIONE ARCHIVIO	LINEA	SEDE TECN.	NOME DOC.		NUMERAZIONE		TIMBRO Stampa circolare con testo "UFFICIO DI ARCHIVIO" e "UFFICIO DI AMMINISTRAZIONE". Stempe manuali: "1990", "1991", "1992", "4035", "
-----------------------	-------	------------	-----------	--	-------------	--	--

File: 1891530001201