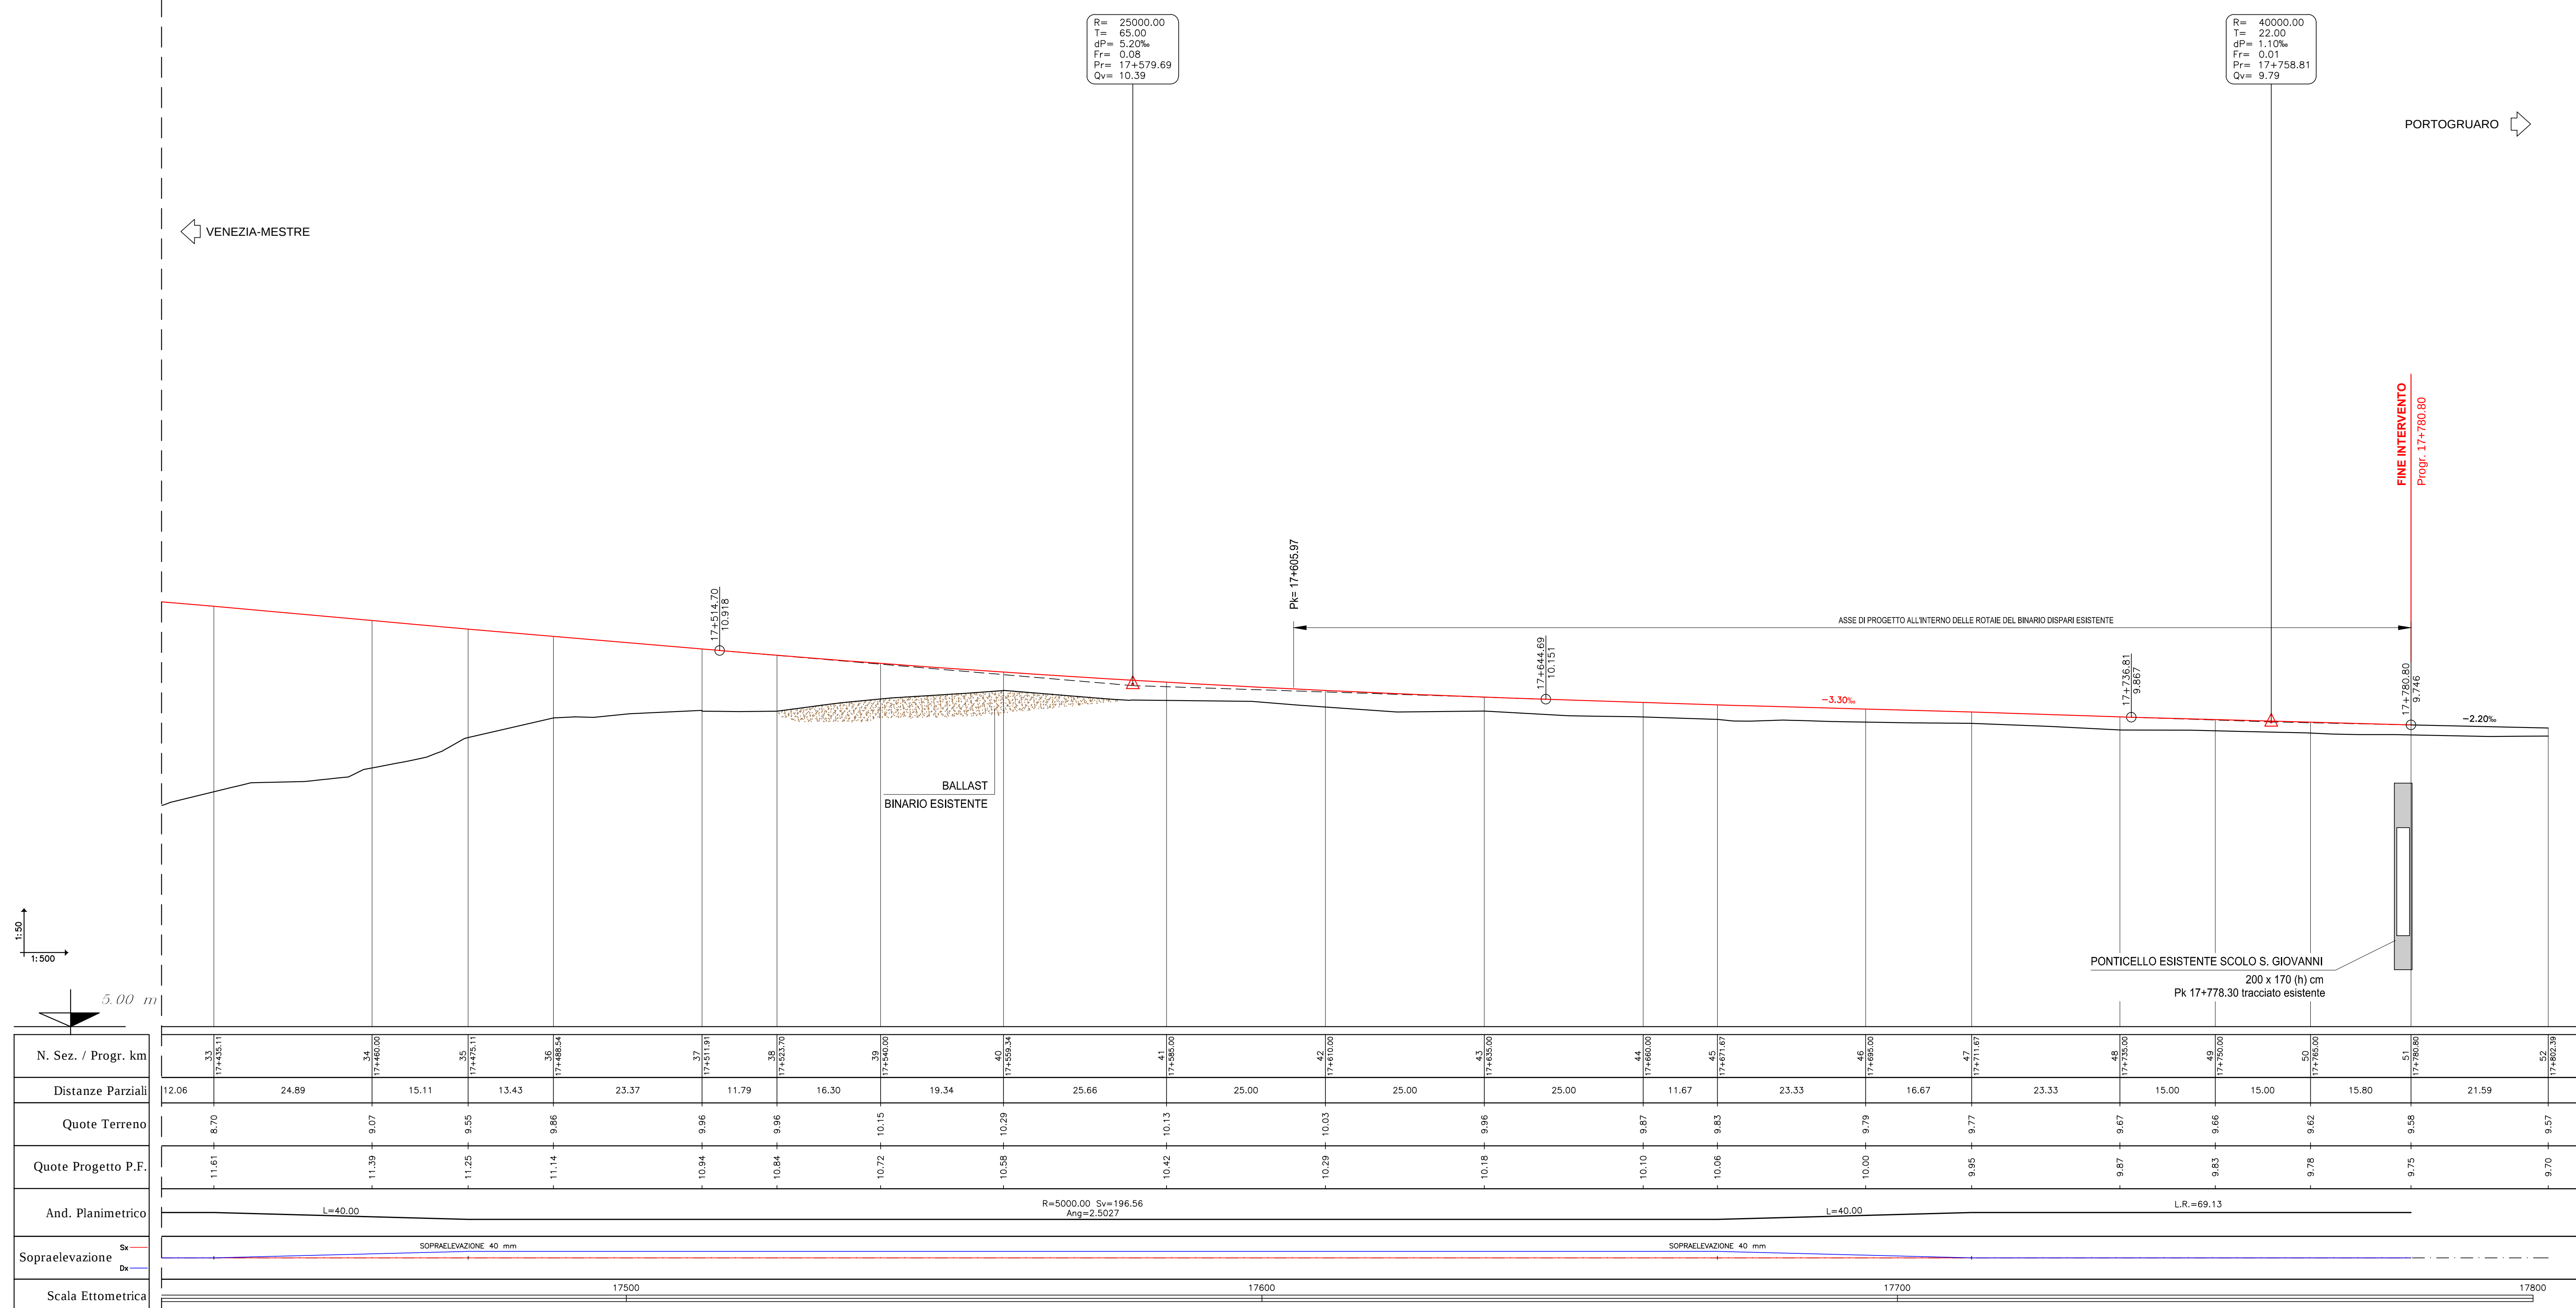
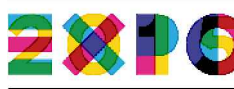
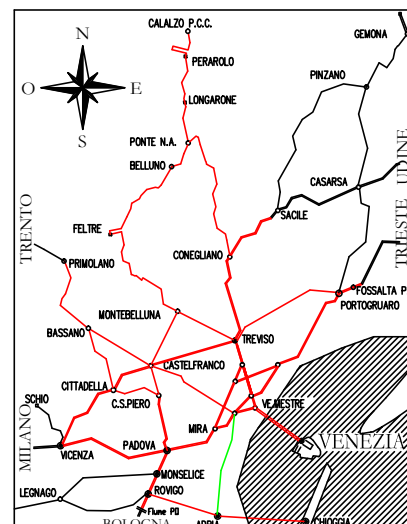
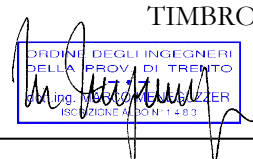


Scala 1:500/1:50

[illegible]

COMMITTEE:  RFI RETE FERROVIARIA ITALIANA GRUPPO FERROVIE DELLO STATO ITALIANE DIREZIONE TERRITORIALE PRODUZIONE VENEZIA		Official Global Rail Carrier  EXPO 2015 MILANO 2015	
PROGETTAZIONE:		 STUDIO ESECUZIONE PROGETTI INGEGNERIA S.E.P.I. S.r.l. Via F.lli Perini, 93 - 38122 Trento (TN)	
SOGGETTO TECNICO: DIREZIONE TERRITORIALE PRODUZIONE VENEZIA S.O. INGEGNERIA E TECNOLOGIE R.E.P. S.O.A.F.T.S. - Sede Opere d'Arte Fabbricati Impianti Speciali	
		PROGETTO DEFINITIVO Linea: VENEZIA - TRIESTE Località: QUARTO D'ALTINO - RONCADE Progettazione definitiva dell'intervento di modifica di tracciato della linea ferroviaria Venezia - Trieste tra il km 15+000 ed il km 17+800 circa, ai fini della velocizzazione della tratta Venezia Mestre - Portogruaro	
INFRASTRUTTURA FERROVIARIA TRACCIATO Profilo longitudinale		SCALA: 1:500/1:50 Foglio 3 di 3	
PROGETTO/ANNO 1 4 4 1 1 5		SOTTOPRO 0 0 1	
LIVELLO P D		NOME DOC. T B B C	
PROG.OP. FASE FUNZ. 0 4 0 4		NUMERAZIONE 1 F T T 0 7 C	
<table border="1" style="width: 100%; border-collapse: collapse;"> <thead> <tr> <th>Revis.</th> <th>Descrizione</th> <th>Redatto</th> <th>Data</th> <th>Verificato</th> <th>Data</th> <th>Approvato</th> <th>Data</th> <th>Autorizzato</th> <th>Data</th> </tr> </thead> <tbody> <tr> <td>A</td> <td>Prima emissione</td> <td>Consent</td> <td>23.07.15</td> <td>Scorpori</td> <td>24.07.15</td> <td>Monquizzier</td> <td>27.07.15</td> <td>Monquizzier</td> <td>27.07.15</td> </tr> <tr> <td>B</td> <td>Prima istruttoria</td> <td>Frednaller</td> <td>04.08.15</td> <td>Scorpori</td> <td>05.08.15</td> <td>Monquizzier</td> <td>07.08.15</td> <td>Monquizzier</td> <td>07.08.15</td> </tr> <tr> <td>C</td> <td>Seconda istruttoria</td> <td>Frednaller</td> <td>07.09.15</td> <td>Scorpori</td> <td>08.09.15</td> <td>Monquizzier</td> <td>11.09.15</td> <td>Monquizzier</td> <td>11.09.15</td> </tr> <tr> <td> </td> <td> </td> <td> </td> <td> </td> <td> </td> <td> </td> <td> </td> <td> </td> <td> </td> <td> </td> </tr> <tr> <td> </td> <td> </td> <td> </td> <td> </td> <td> </td> <td> </td> <td> </td> <td> </td> <td> </td> <td> </td> </tr> </tbody> </table>				Revis.	Descrizione	Redatto	Data	Verificato	Data	Approvato	Data	Autorizzato	Data	A	Prima emissione	Consent	23.07.15	Scorpori	24.07.15	Monquizzier	27.07.15	Monquizzier	27.07.15	B	Prima istruttoria	Frednaller	04.08.15	Scorpori	05.08.15	Monquizzier	07.08.15	Monquizzier	07.08.15	C	Seconda istruttoria	Frednaller	07.09.15	Scorpori	08.09.15	Monquizzier	11.09.15	Monquizzier	11.09.15																				
Revis.	Descrizione	Redatto	Data	Verificato	Data	Approvato	Data	Autorizzato	Data	
A	Prima emissione	Consent	23.07.15	Scorpori	24.07.15	Monquizzier	27.07.15	Monquizzier	27.07.15	
B	Prima istruttoria	Frednaller	04.08.15	Scorpori	05.08.15	Monquizzier	07.08.15	Monquizzier	07.08.15	
C	Seconda istruttoria	Frednaller	07.09.15	Scorpori	08.09.15	Monquizzier	11.09.15	Monquizzier	11.09.15	
LINEA L 5 9 0		SEDE TECN. T R 3 0 4 4	
NOME DOC. T B B C		NUMERAZIONE 1 F T T 0 7 C	
POSIZIONE ARCHIVIO		TIMBRO 	
Verificato e trasmesso		Data	
Convalidato		Data	
Archiviato		Data	

File: 149518100010201