


**AUTORITÀ DI BACINO DEL SILE E DELLA PIANURA TRA PIAVE E LIVENZA**  
 Piano Stralcio di Assetto Idrogeologico  
**CARTA DELLA PERICOLOSITÀ IDRAULICA**  
 Scala 1:25.000 - Ottobre 2006


**LEGENDA :**

- Limite di bacino
- Limite regionale
- Limiti provinciali
- Limiti comunali

- P3 - pericolosità elevata Tr=50 anni - h > 1 m
- P2 - pericolosità media Tr=50 anni - 0 < h < 1 m
- P1 - pericolosità moderata Tr=100 anni - h > 0
- P1 - pericolosità moderata Area soggetta a scolo meccanico

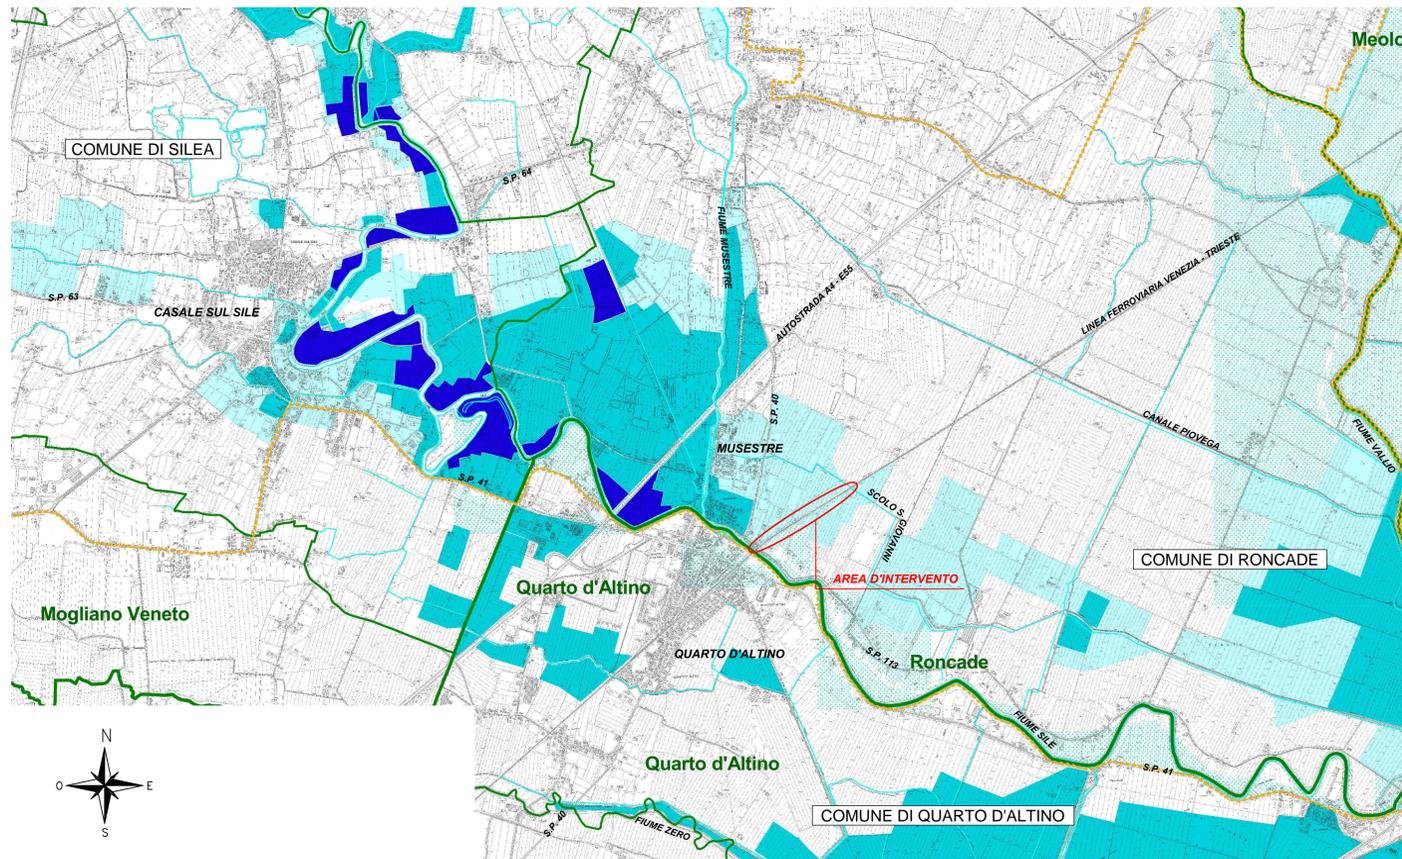

**INQUADRAMENTO**

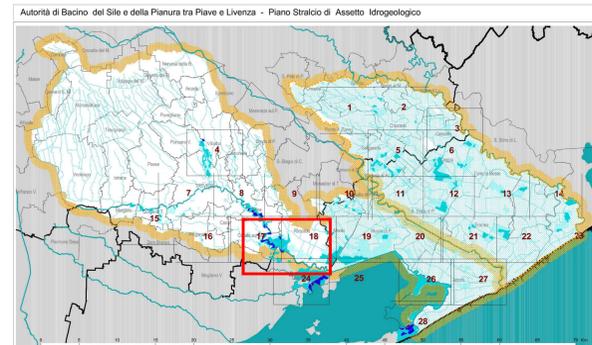


**AUTORITÀ DI BACINO DEL SILE E DELLA PIANURA TRA PIAVE E LIVENZA**  
 Piano Stralcio di Assetto Idrogeologico  
**CARTA DEL RISCHIO IDRAULICO**  
 Scala 1:25.000 - Ottobre 2006

**LEGENDA :**

- Limite di bacino
- Limite regionale
- Limiti provinciali
- Limiti comunali

- R3 - Rischio elevato
- R2 - Rischio medio
- R1 - Rischio moderato

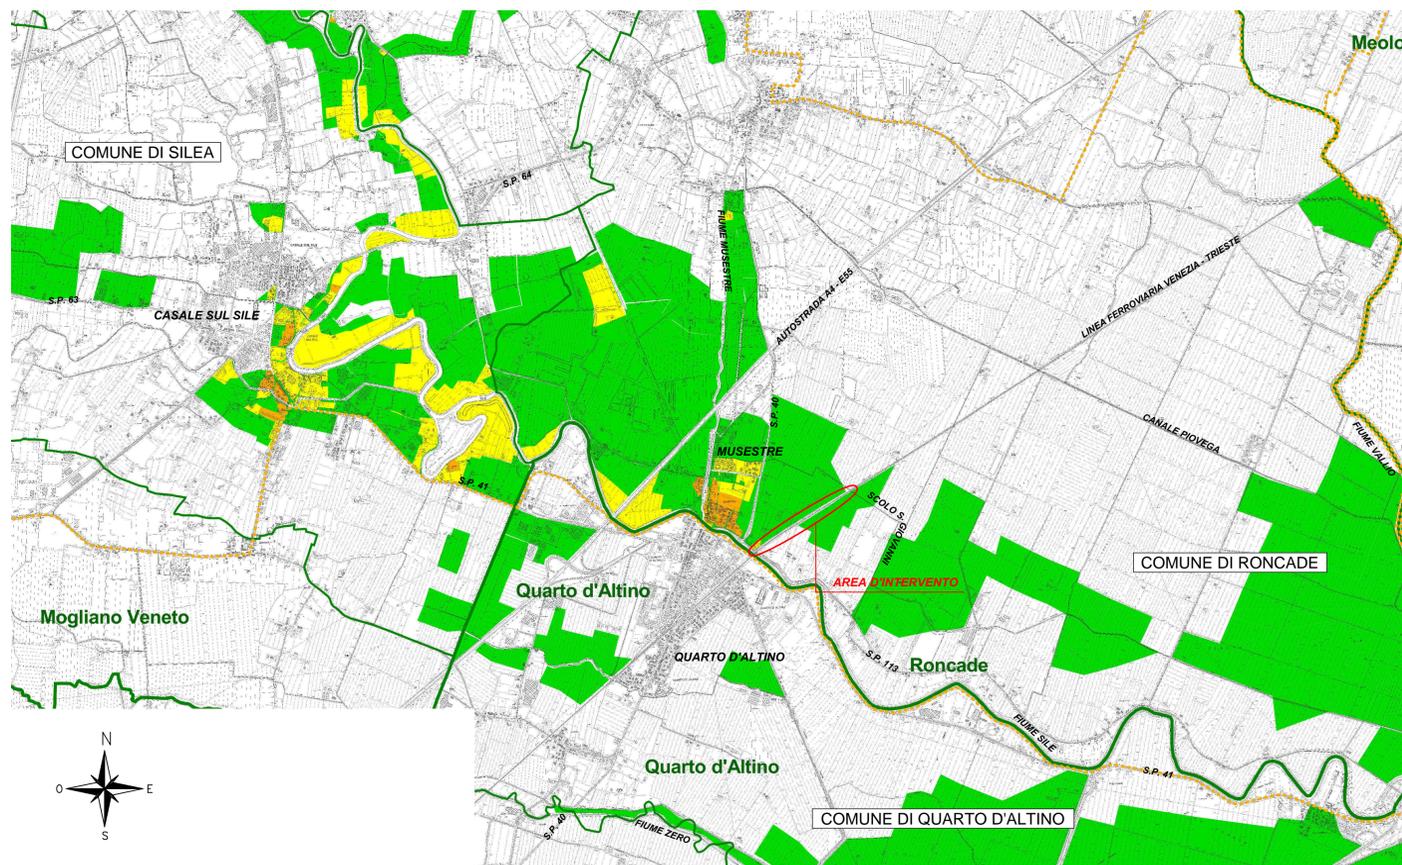

COMMITTENTE: **RETE FERROVIARIA ITALIANA**  
 GRUPPO FERROVIE DELLO STATO ITALIANE  
 DIREZIONE TERRITORIALE PRODUZIONE VENEZIA

Official Global Rail Carrier

PROGETTAZIONE: **sepi**  
 STUDI ESECUZIONE PROGETTI INGEGNERIA S.E.P.I. S.r.l.  
 Via F.lli Perini, 93 - 38122 Trento (TN)

SOGGETTO TECNICO: DIREZIONE TERRITORIALE PRODUZIONE VENEZIA  
 S.O. INGEGNERIA e TECNOLOGIE  
 REP. S.O.A.F.I.S. - Sede Opere d'Arte Fabbricati Impianti Speciali

**PROGETTO DEFINITIVO**  
 Linea: VENEZIA - TRIESTE  
 Località: QUARTO D'ALTINO - RONCADE  
 Progettazione definitiva dell'intervento di modifica di tracciato della linea ferroviaria Venezia - Trieste tra il km 15+600 ed il km 17+800 circa, ai fini della velocizzazione della tratta Venezia Mestre - Portogruaro

**IDROLOGIA E IDRAULICA**  
 Carta della pericolosità e rischio idraulico

SCALA: 1:25.000  
 Foglio 1 di 1

PROGETTO/ANNO	SOTTOPR.	LIVELLO	NOME DOC.	PROG.OP.	FASE PUNZ.	NUMERAZIONE
144113	001	PD	TBBC	04	04	1DNT01A

Revis.	Descrizione	Redatto	Data	Verificato	Data	Approvato	Data	Autorizzato	Data
A	Prima emissione	Fischaller	13.08.15	Sompert	14.08.15	Meneguzzi	17.08.15	Meneguzzi	17.08.15

POSIZIONE ARCHIVIO	LINEA	SEDE TECN.	NOME DOC.	NUMERAZIONE	TIMBRO
	L390	TR3044	TBBC	1DNT01A	

Verificato e trasmesso	Data	Convalidato	Data	Archiviato	Data