




**SEZIONE LONGITUDINALE A-A**  
Scala 1 : 50

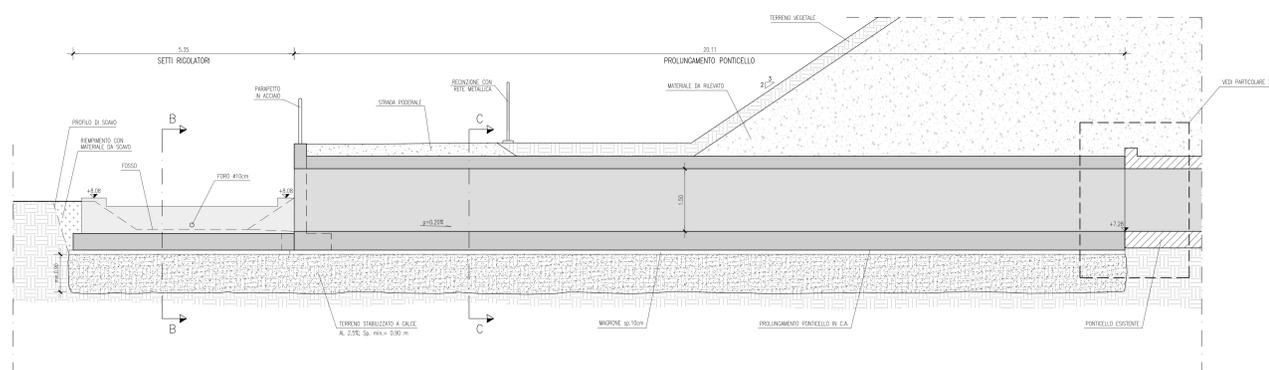


**PARTICOLARE X**  
Scala 1 : 50

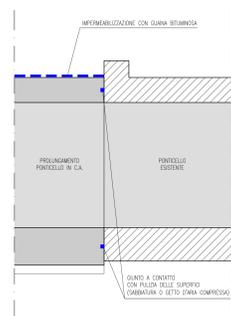


**PROSPETTO - SEZIONE B-B**  
Scala 1 : 50

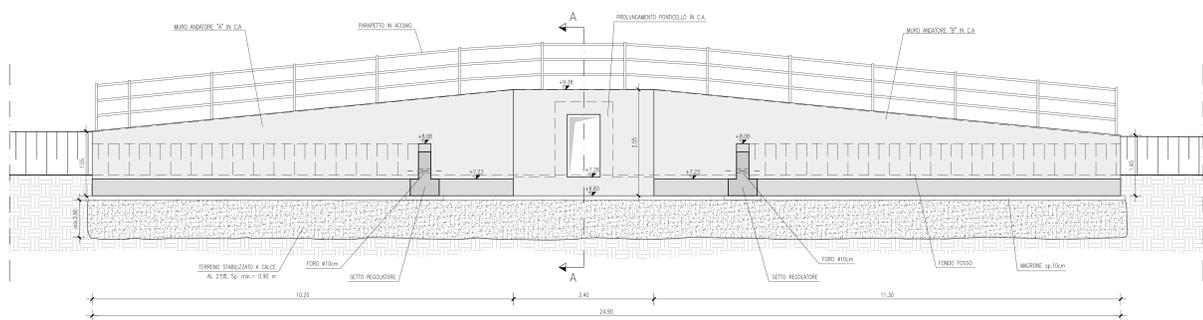

**SEZIONE C-C**  
Scala 1 : 50

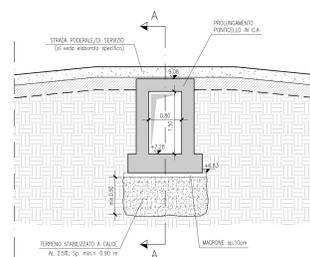

**STRALCIO PLANIMETRICO**  
Scala 1 : 200

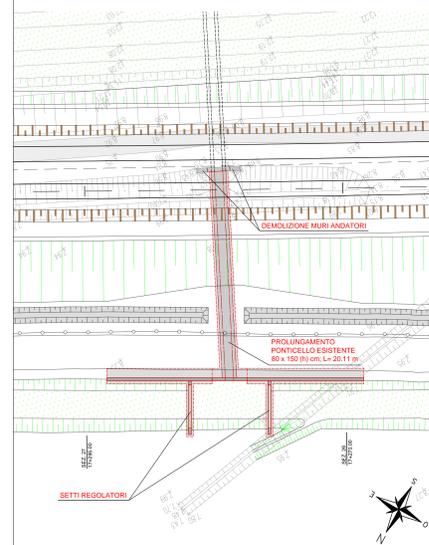

GRUPPO FERROVIE DELLO STATO ITALIANE  
DIREZIONE TERRITORIALE PRODUZIONE VENEZIA

PROGETTAZIONE: **sepi**  
STUDI ESECUZIONI PROGETTI INGEGNERIA SE.P.I. S.r.l.  
Via F.lli Petrucci, 93 - 38122 Trento (TN)

SOGGETTO TECNICO: DIREZIONE TERRITORIALE PRODUZIONE VENEZIA  
S.O. INGEGNERIA E TECNOLOGIE  
REP. S.O.U.F.I.S. - Sede Opere d'Arte Fabbricati Impianti Speciali

**PROGETTO DEFINITIVO**  
Linea: VENEZIA - TRIESTE  
Località: QUARTO D'ALTINO - RONCADE  
Progettazione definitiva dell'intervento di modifica di tracciato della linea ferroviaria Venezia - Trieste tra il km 15+600 ed il km 17+800 circa, ai fini della velocizzazione della tratta Venezia Mestre - Portogruaro

OPERE DI SOSTEGNO E DI ATTRAVERAMENTO IDRAULICO  
PROLUNGAMENTO PONTICELLO PK 17+281  
Planimetria e sezioni

SCALA 1:200 - 1:50  
Foglio 1 di 1

PROGETTO/ANNO	SOTTOPRO.	LIVELLO	NO. DOC.	PROG. OP.	FASI FUNZ.	NUMERAZIONI

POSIZIONE ARCHIVIO	LINEA	SERE TRAC.	NO. DOC.	NUMERAZIONI	TIMBRO

13/c - 10/10/2008