



PLANIMETRIA - FOGLIO 3 DI 3  
Scala 1 : 500

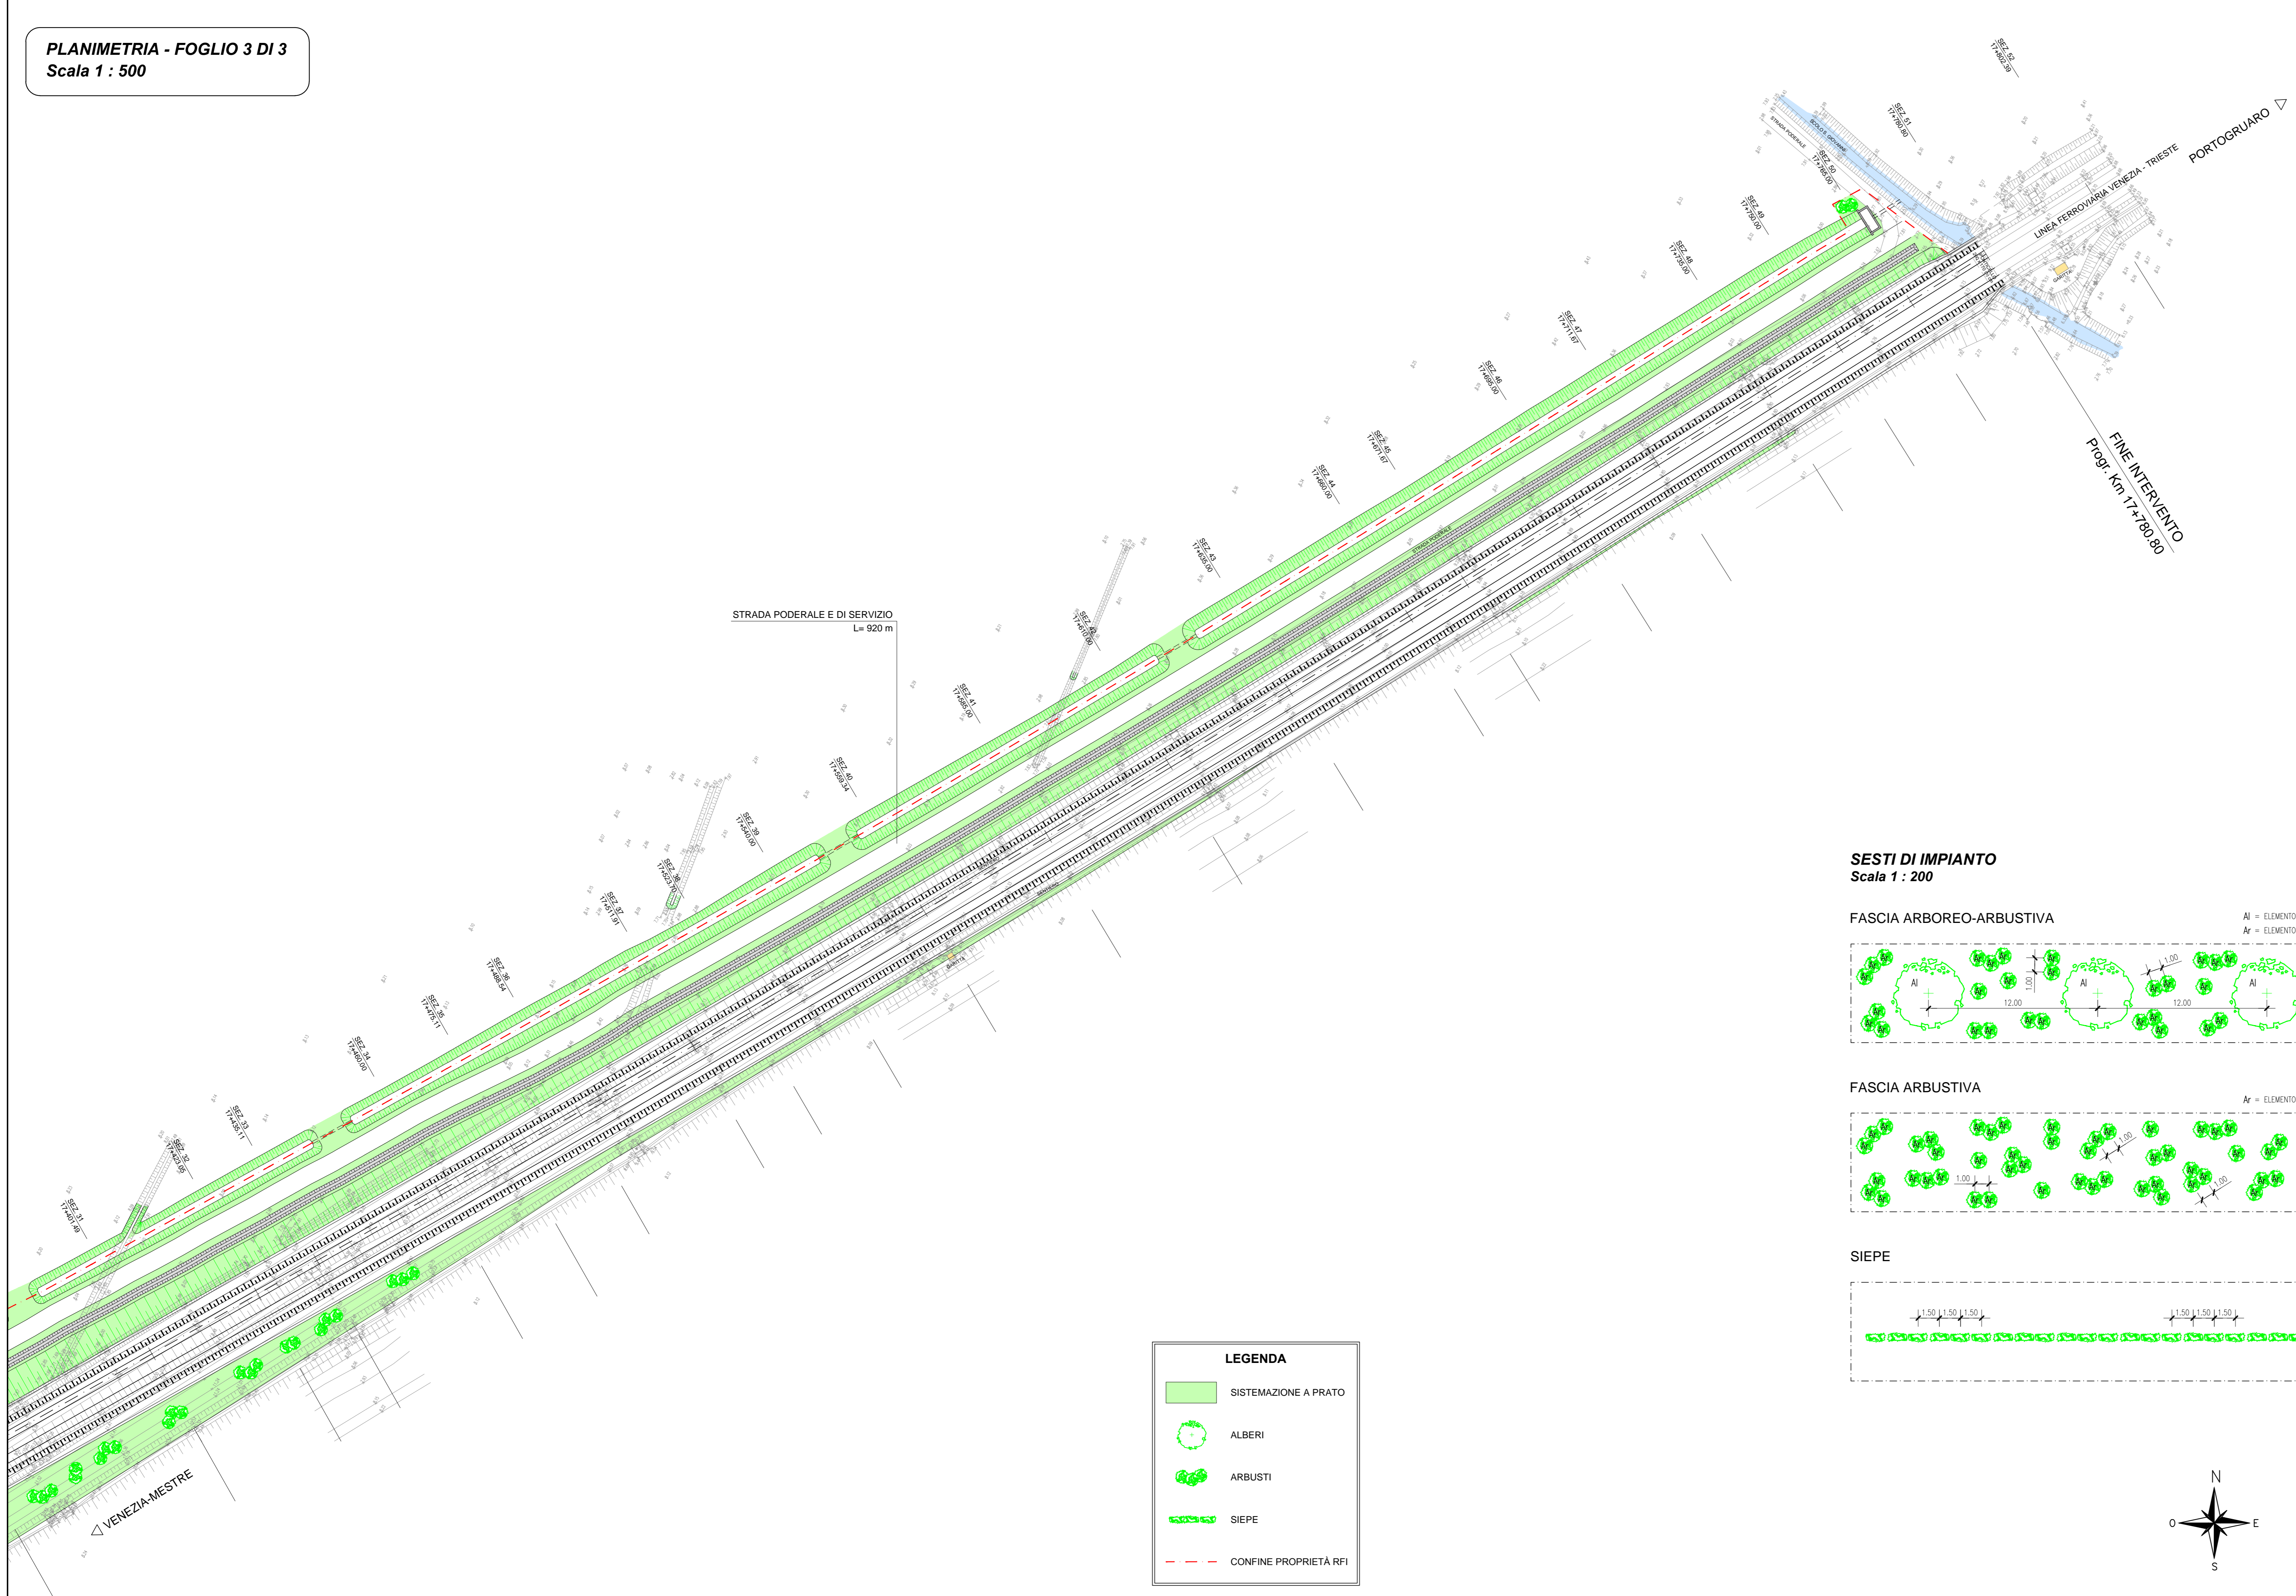

QUADRO D'UNIONE

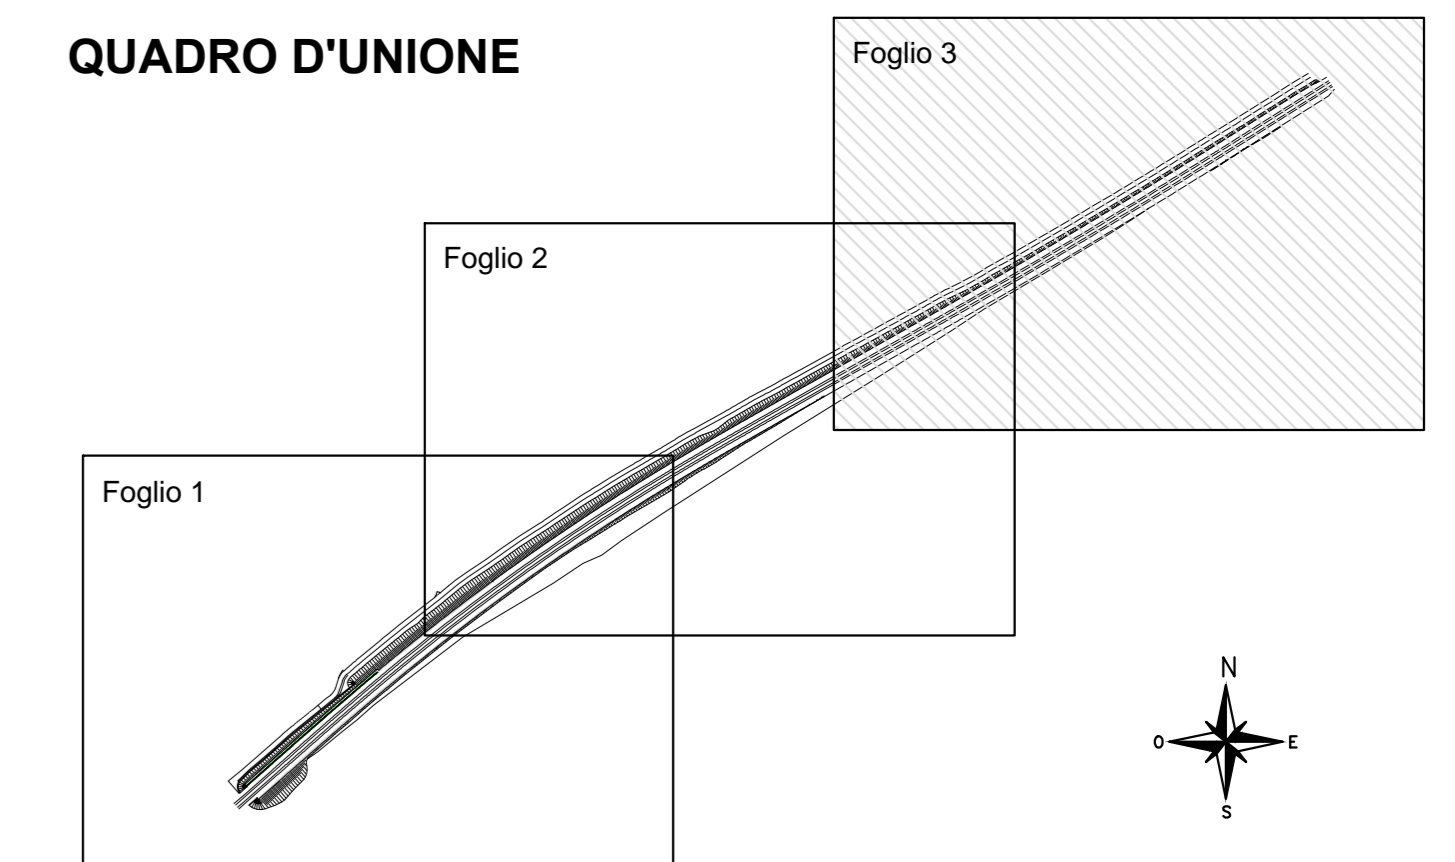


ELENCO DELLE SPECIE


ALBERI	ARBUSTI	SIEPI	ERBACEE
<ul style="list-style-type: none"> <li>SALICE BIANCO (SALIX ALBA)</li> <li>POPPIO BIANCO (POPULUS ALBA)</li> <li>ONTANO NERO (ALNUS GLUTINOSA)</li> <li>CARPINO BIANCO (CARPINUS BETULUS)</li> <li>OLMO (ULMUS MINOR)</li> <li>FARNIA (FICUS RORIBUR)</li> <li>POPPIO NERO (POPULUS NIGRA)</li> <li>ACER CAMPESTRE (ACER CAMPESTRE)</li> </ul>	<ul style="list-style-type: none"> <li>SALICE GRIGIO (SALIX CINEREA)</li> <li>SALICE DELLE RIVE (SALIX ELAEAGNOS)</li> <li>SALICONE (SALIX CAPREA)</li> <li>FRANGOLA (FRAXINUS ALNUS)</li> <li>LIGUSTRO (LIGUSTRUM VULGARE)</li> <li>BERETTA DA RIVIERE (SALIX EUROPAEUS)</li> <li>VIBURNO (VIBURNUM SPILLUS)</li> <li>NOCCOLO (CORYLUS AVELLANA)</li> <li>BIANCOPIRNO (CORNUS MONOSPERMA)</li> <li>LANTANA (VIBURNUM LANTANA)</li> <li>ROSA SEMPERVERDE (ROSA SEMPERVERENS)</li> <li>CORNIOLO (CORNUS MAS)</li> <li>SANGUINELLA (CORNUS SANGUINEA)</li> </ul>	<ul style="list-style-type: none"> <li>LIGUSTRO (LIGUSTRUM VULGARE)</li> <li>LAUROCANNO (PRUNUS LAUROCANUS)</li> <li>BOSSO COMUNE (BUXUS SEMPERVERENS)</li> <li>FORSIDIA (FORSYTHIA)</li> </ul>	<ul style="list-style-type: none"> <li>PRATO TERMOFILO</li> <li>POA TRIVIALIS, POA PRATENSIS, FESTUCA RUBRA, FESTUCA ARUNDINACEA</li> <li>BRACHYPODIUM RUPICESTRE, LEONTODON HEPTAPETALUS, LOLIUM PERENE, BROMUS ERECTUS, CYNDON DACTYLON, AGRIPPOYRON REPENS, ONOBRYCHIS VICIFOLIA, MEDICAGO SATIVA, MEDICAGO LUPOPIA, MEDICAGO FALCATA, TRIFOLIUM PRATENSE, LEONTODON HEPTAPETALUS, LOTUS CORNICULATUS, ANTHYLUS VULNERARIA, PLANTAGO LANCEOLATA, ACHILLEA MILEFOLIUM, LATHYRUS SYLVESTRIS, LATHYRUS PRATENSIS, STACHYS OFFICINALIS, ACHILLEA MILEFOLIUM</li> <li>PRATO MESOFILO</li> <li>BRACHYPODIUM RUPICESTRE, ALOPECURUS LONGICAUDIS, ALOPECURUS PRATENSIS, ALOPECURUS PRATENSIS, FESTUCA RUBRA, FESTUCA ARUNDINACEA, LOLIA PERENE, BROMUS ERECTUS, CYNDON DACTYLON, AGRIPPOYRON REPENS, ONOBRYCHIS VICIFOLIA, MEDICAGO SATIVA, TRIFOLIUM PRATENSE, TRIFOLIUM REPENS, LOTUS CORNICULATUS, ANTHYLUS VULNERARIA, CORNUS OMBELLIFERA, PLANTAGO LANCEOLATA, ACHILLEA MILEFOLIUM</li> </ul>

SESTI DI IMPIANTO  
Scala 1 : 200


FASCIA ARBOREO-ARBUSTIVA

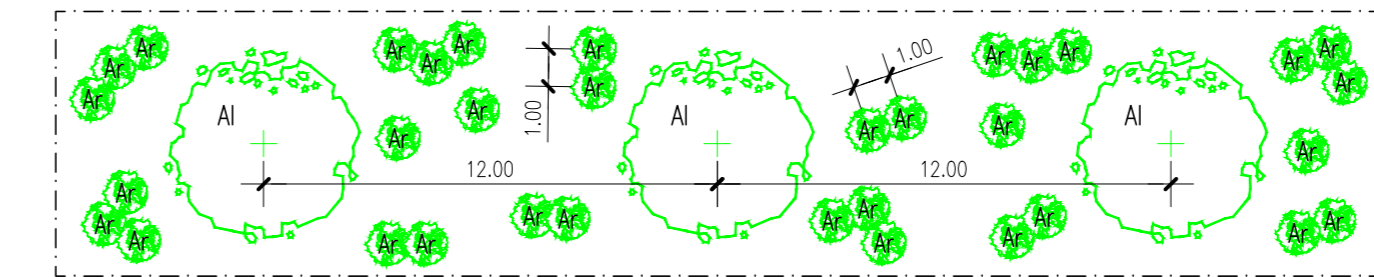

FASCIA ARBUSTIVA

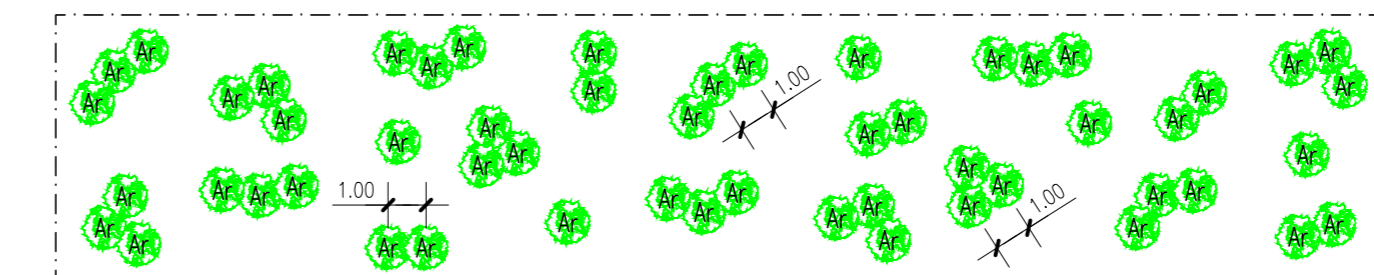

SIEPE

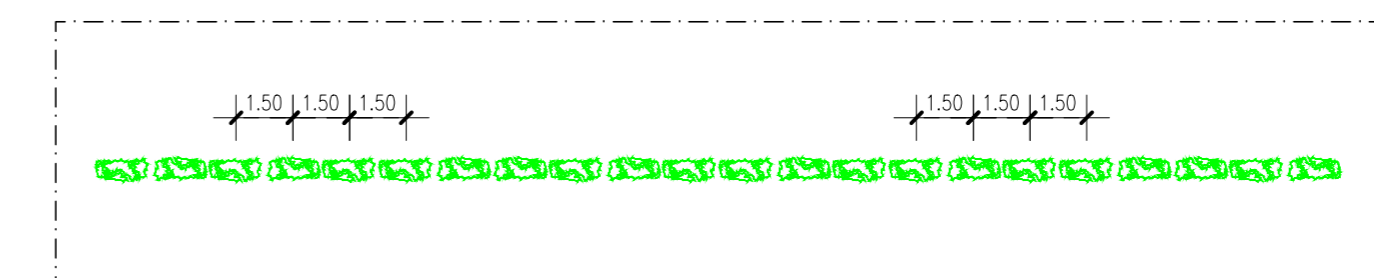

**LEGENDA**

- SISTEMAZIONE A PRATO
- ALBERI
- ARBUSTI
- SIEPE
- CONFINE PROPRIETA' RFI

COMMITTENTE: **RFI** - GRUPPO FERROVIE DELLO STATO ITALIANE  
DIREZIONE TERRITORIALE PRODUZIONE VENEZIA

PROGETTAZIONE: **sepi** - STUDI ESECUZIONE PROGETTI INGEGNERIA S.E.P.I. S.r.l.  
Via F.lli Perini, 93 - 38122 Trento (TN)

SOGGETTO TECNICO: DIREZIONE TERRITORIALE PRODUZIONE VENEZIA  
S.O. INGEGNERIA e TECNOLOGIE  
REP. S.O.A.F.I.S. - Sede Opere d'Arte Fabbricati Impianti Speciali

**PROGETTO DEFINITIVO**  
Linea: VENEZIA - TRIESTE  
Località: QUARTO D'ALTIÑO - RONCADE  
Progettazione definitiva dell'intervento di modifica di tracciato della linea ferroviaria Venezia - Trieste tra il km 15+600 ed il km 17+800 circa, ai fini della velocizzazione della tratta Venezia Mestre - Portogruaro

INTERVENTI DI MITIGAZIONE AMBIENTALE  
Ripristino ambientale e inserimento paesaggistico

SCALA: 1:500 - 1:200  
Foglio 3 di 3

PROGETTO/ANNO	SOTTOPR.	LIVELLO	NOME DOC.	PROG.OP.	FASE	PUNZ.	NUMERAZIONE		
T	0	1	2	3	4	5	M   A   N   T   0   9   B		
Revis.	Descrizione	Redatto	Data	Verificato	Data	Approvato	Data	Autorizzato	Data
A	Prima emissione	Comar	13.08.15	Scopern	14.08.15	Manegozzer	17.08.15	Manegozzer	17.08.15
B	Seconda istruttoria	Comar	07.09.15	Scopern	08.09.15	Manegozzer	11.09.15	Manegozzer	11.09.15

POSIZIONE: LINEA L 3 9 0 SEDE TECN. T B B C NOME DOC. M A N T 0 9 B NUMERAZIONE: M | A | N | T | 0 | 9 | B

ARCHIVIO: Verificato e trasmesso Data Convalidato Data Archiviato Data

File: 14995D0083594