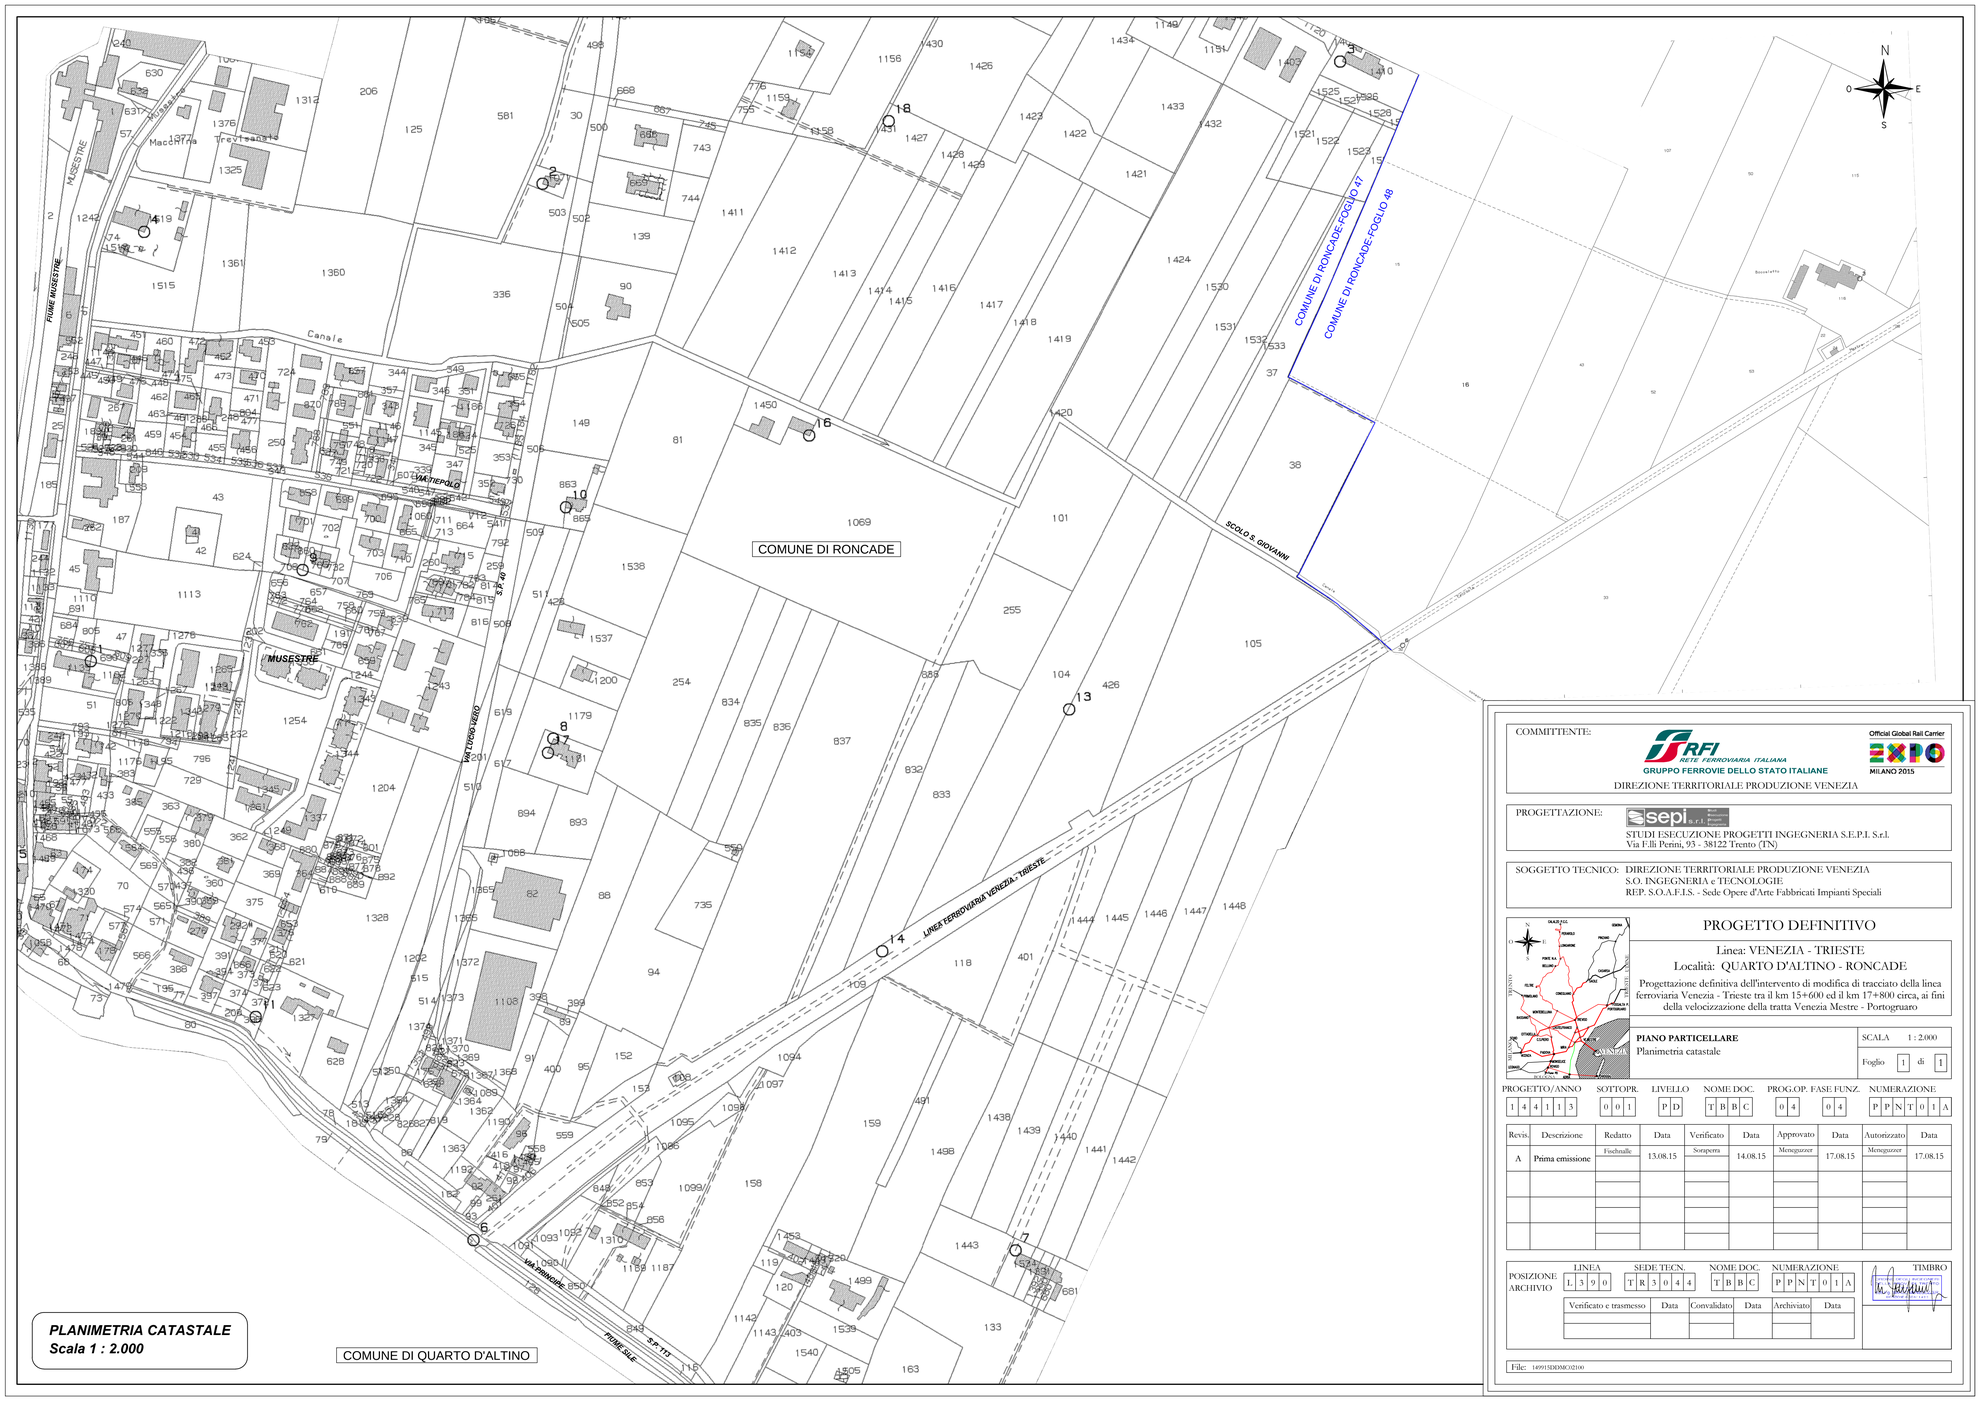

PLANIMETRIA CATASTALE
Scala 1 : 2.000

COMMITTENTE:
RFI RETE FERROVIARIA ITALIANA
GRUPPO FERROVIE DELLO STATO ITALIANE
DIREZIONE TERRITORIALE PRODUZIONE VENEZIA
Official Global Rail Carrier EXPO MILANO 2015

PROGETTAZIONE:
STUDI ESECUZIONE PROGETTI INGEGNERIA S.E.P.I. S.r.l.
Via F.lli Perini, 93 - 38122 Trento (TN)

SOGGETTO TECNICO: DIREZIONE TERRITORIALE PRODUZIONE VENEZIA
S.O. INGEGNERIA e TECNOLOGIE
RFP. S.O.A.F.I.S. - Sede Opere d'Arte Fabbricati Impianti Speciali

PROGETTO DEFINITIVO

Linea: VENEZIA - TRIESTE
Località: QUARTO D'ALTINO - RONCADE

Progettazione definitiva dell'intervento di modifica di tracciato della linea ferroviaria Venezia - Trieste tra il km 15+600 ed il km 17+800 circa, ai fini della velocizzazione della tratta Venezia Mestre - Portogruaro

PIANO PARTICELLARE
Planimetria catastale

SCALA 1 : 2.000
Foglio 1 di 1

PROGETTO/ANNO	SOTTOPR.	LIVELLO	NOME DOC.	PROG.OP.	FASE FUNZ.	NUMERAZIONE
1 4 4 1 1 3	0 0 1	P D	T B B C	0 4	0 4	P P N T 0 1 A

Revis.	Descrizione	Redatto	Data	Verificato	Data	Approvato	Data	Autorizzato	Data
A	Prima emissione	Fischnalle	13.08.15	Soraperra	14.08.15	Meneguzzer	17.08.15	Meneguzzer	17.08.15

POSIZIONE ARCHIVIO: LINEA L 3 9 0 | SEDE TECN. T R 3 0 4 4 | NOME DOC. T B B C | NUMERAZIONE P P N T 0 1 A | TIMBRO

Verificato e trasmesso	Data	Convalidato	Data	Archiviato	Data

File: 149915DDMC02100