


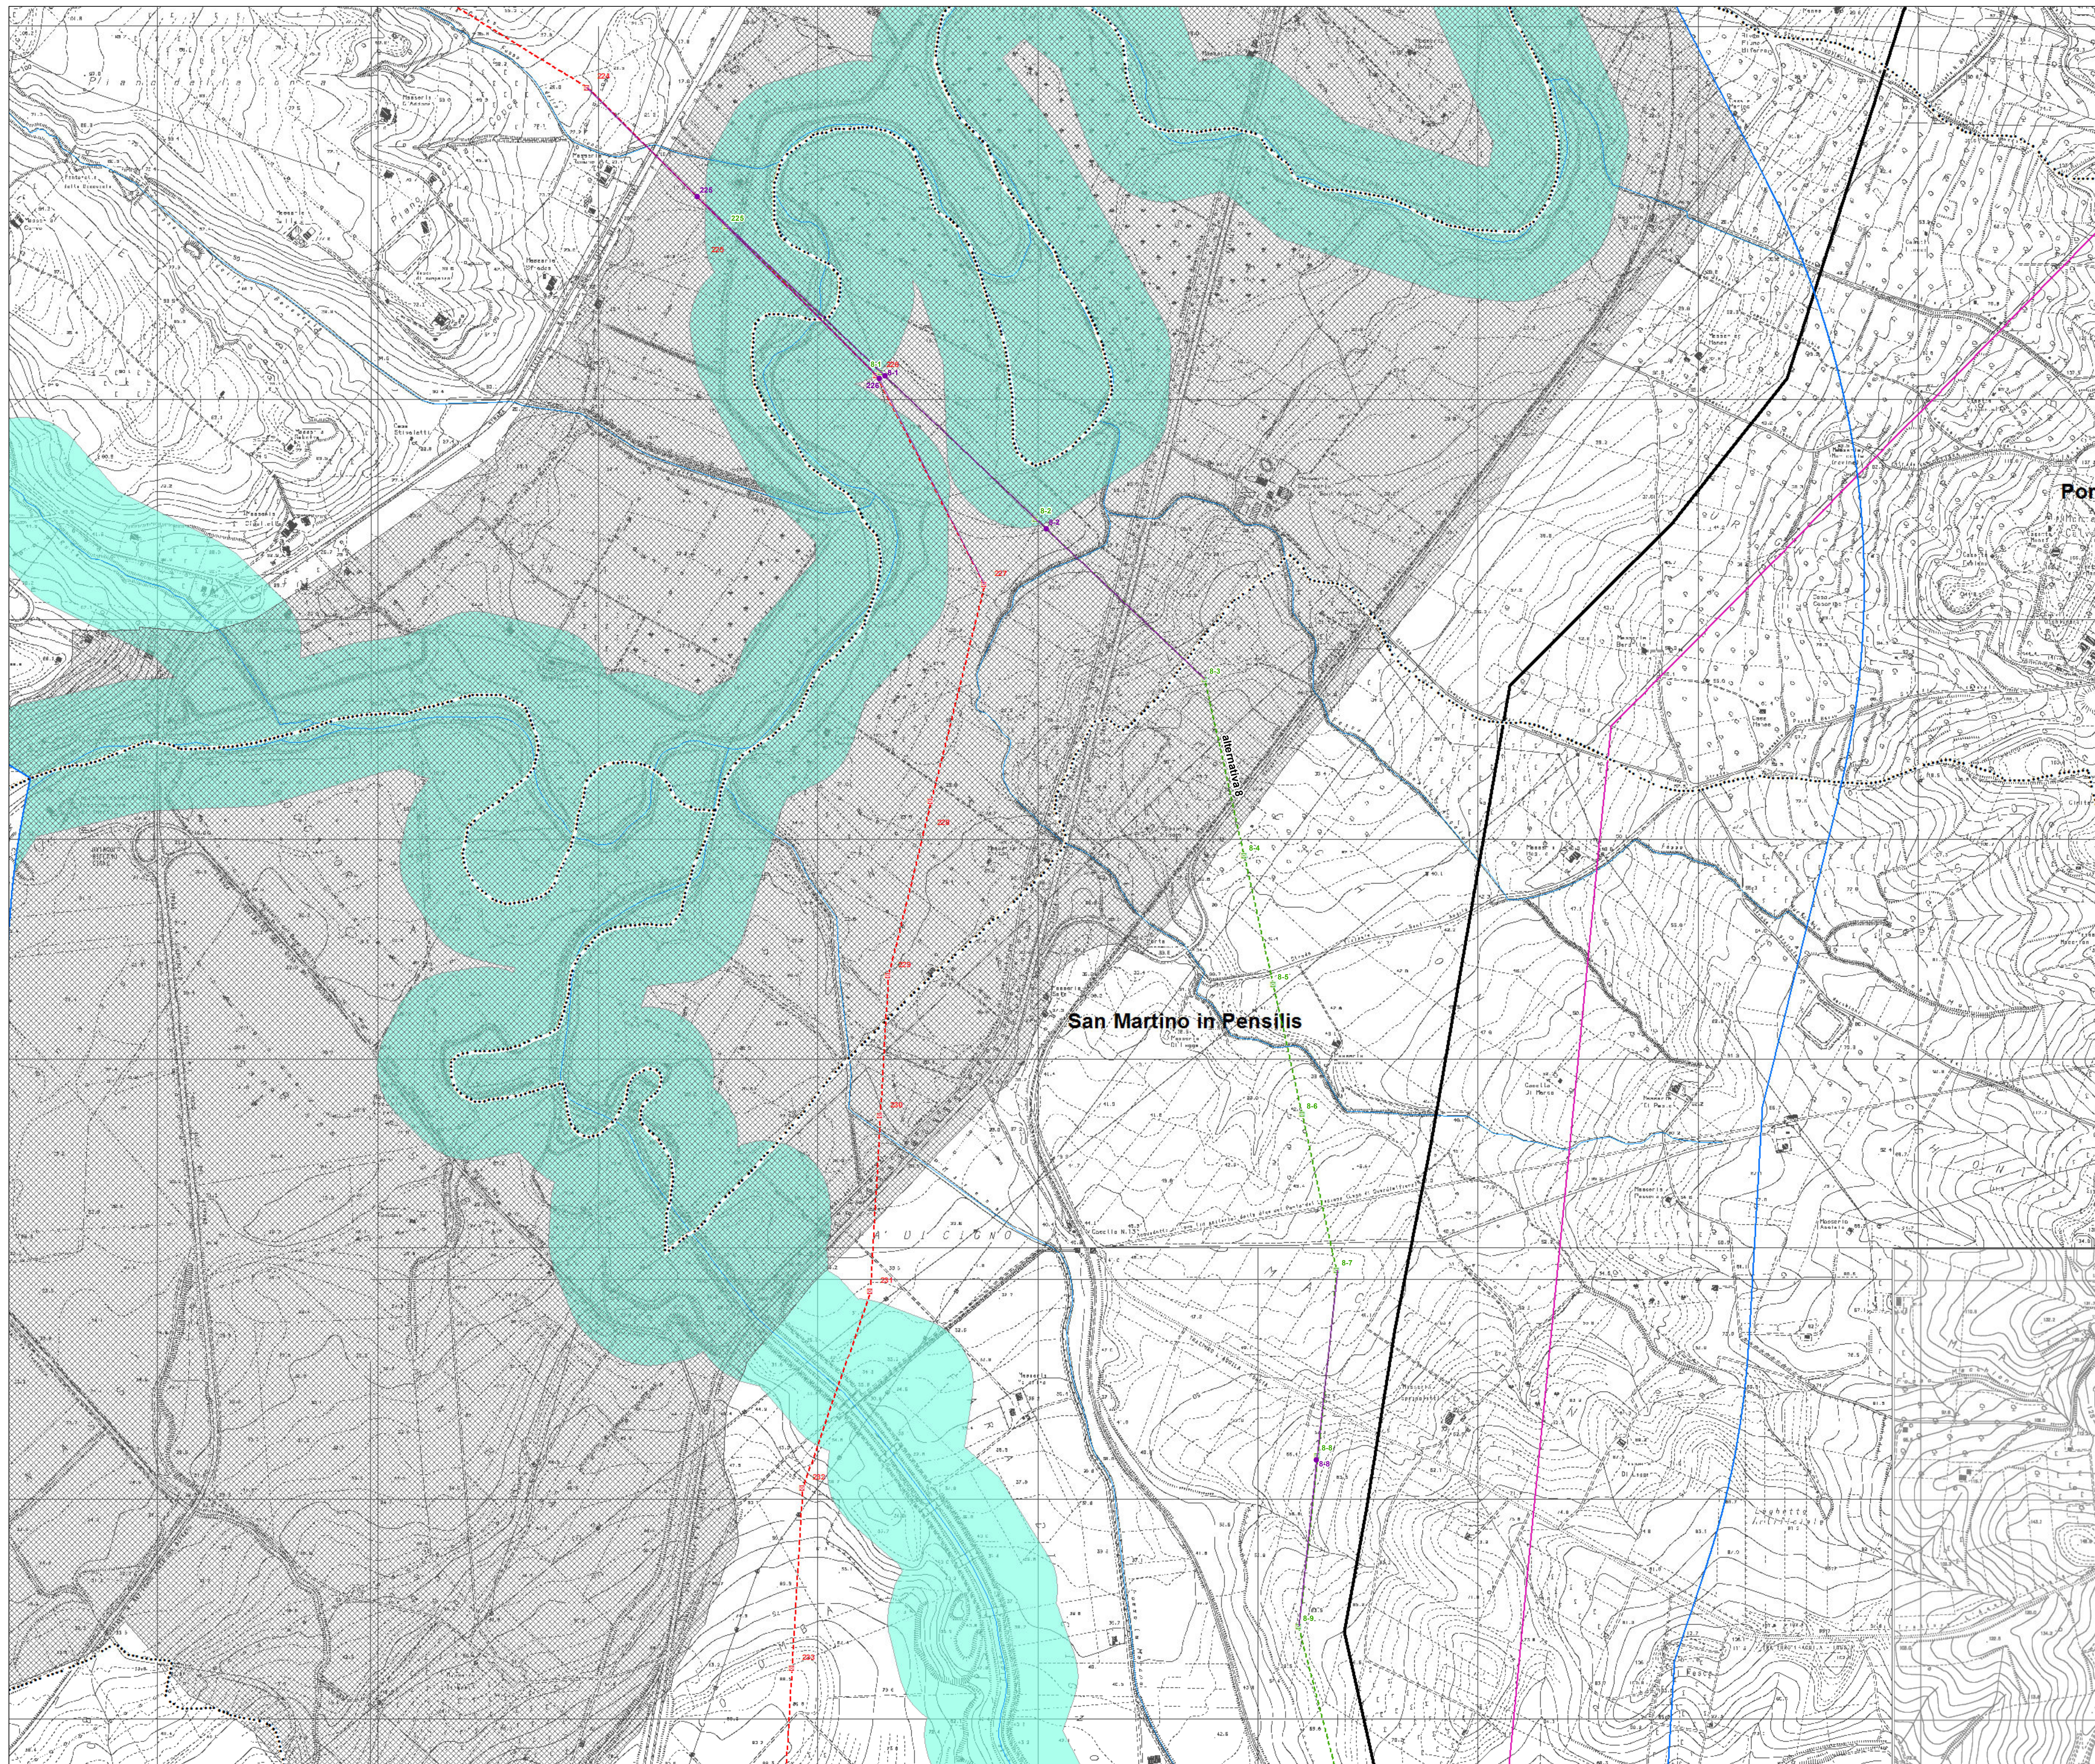

- alternative al progetto SIA**

 - nuovo sostegno
 - sostegno esistente
 - sostegno demolito
 - nuovo tracciato a 380 kV in doppia terna
 - nuovo tracciato a 380 kV in singola terna
 - × × × demolizione

ottimizazioni

 - nuovo sostegno
 - nuova linea a 380 kV

tracciati SIA

 - nuovo sostegno
 - sostegno esistente
 - nuovo elettrodotto a 380 kV in doppia terna
 - nuovo elettrodotto a 380 kV in singola terna
 - × × × demolizione
 - variante aerea
 - linea oggetto di iter autorizzativo distinto

impianti esistenti

 - Stazione 380 kV RTN
 - Stazione 150 kV RTN
 - * Allacciamento
 - Cabina Utente
 - Stazione non RTN e Cabina Primaria
 - Centrale Termoelettrica
 - Centrale Idroelettrica
 - Centrale Eolica

linee elettriche esistenti

 - 380 kV Aerea RTN
 - 380 kV Aerea non RTN
 - 150 kV Cavo RTN
 - 150 kV Aerea non RTN
 - 150 kV Cavo non RTN
 - Stazione elettrica esistente

buffer di 2 Km dal tracciato
 --- limite comunale

Tutela delle acque

- reticolo idrografico regionale
- Fasce di tutela fluviale secondo Art. 142 del Decreto n. 42/04 e s.m.i.

Fonte PTCP di Chieti

-
- Parchi fluviali (Art.15)

Fonte PTPAAV Regione Molise

-  Aree fluviali e di foce con particolari configurazioni (AMBITO mn)
-  Fiume Biferno (ambito PPE-A3)

Fonte Regione Molise

- **sorge**



Fonte Regione Puglia


- **sorge**

- argini
— cigli e sponde fluviali

Fonte PTCP di Foggia

- Aree di tutela dei caratteri ambientali
e di tutela dei corpi idrici (art II 56)

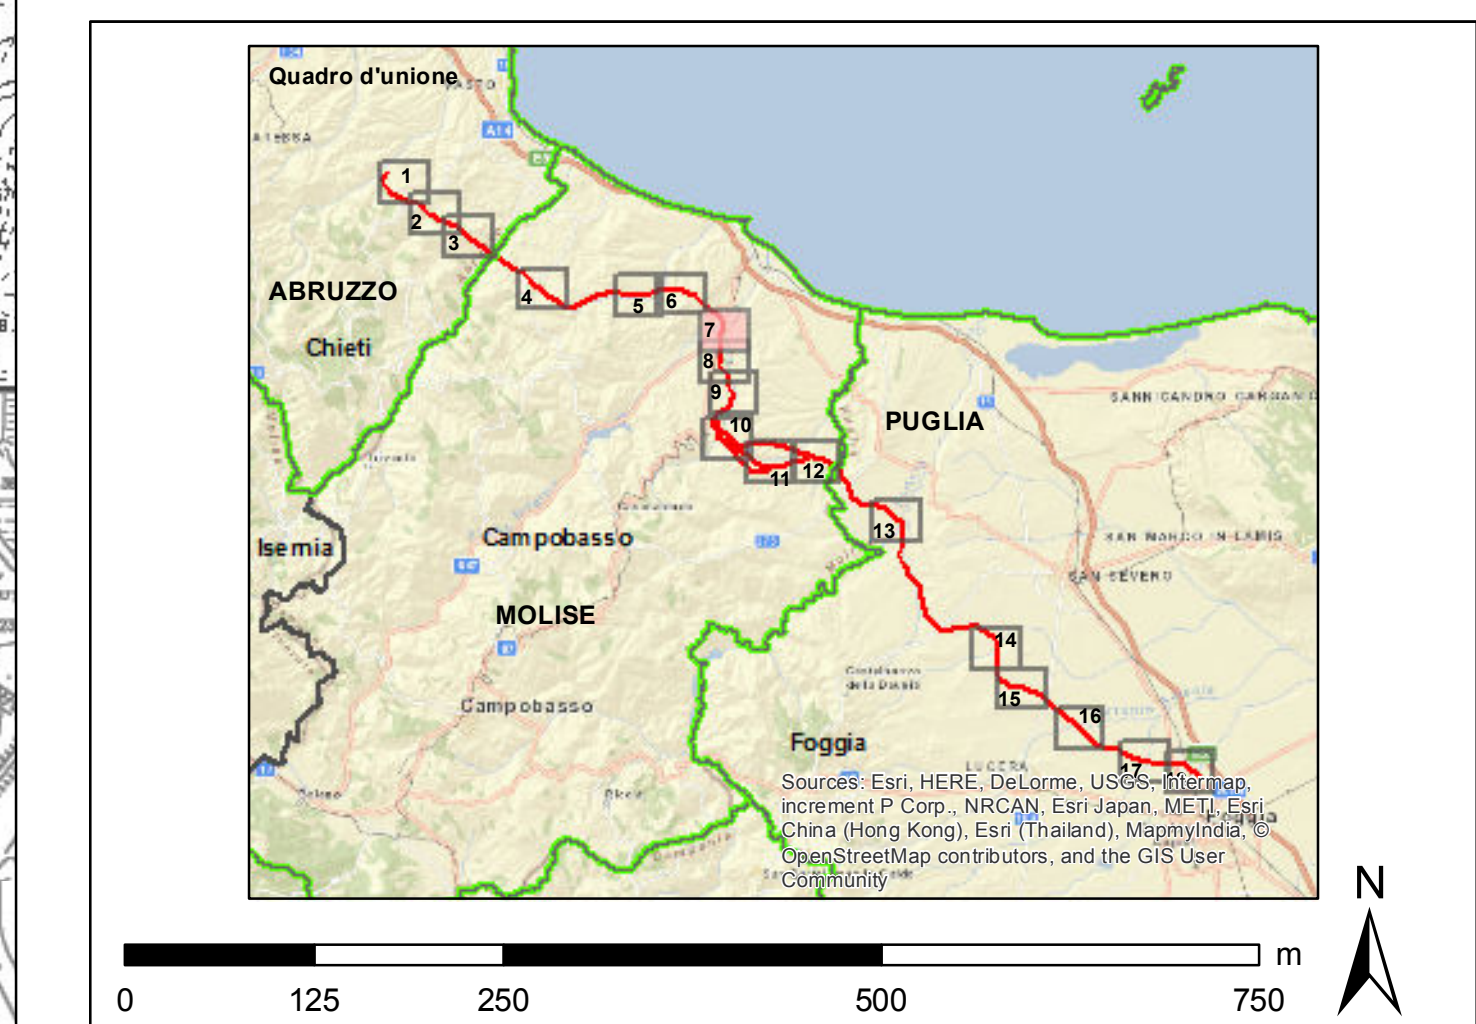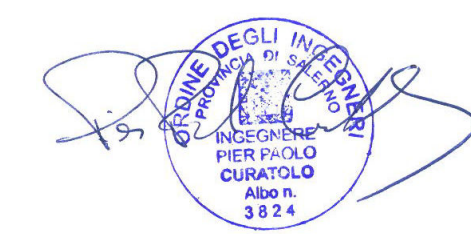

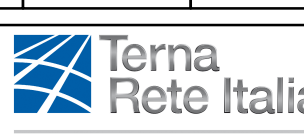INFORMAZIONE						
	01	dicembre 2015	prima emissione	P. Curatore	A. Sempino ING. S. S.M.	N. Sestini ING. S. S.M.
	N.	DATA	DESCRIZIONE	ELABORATO	VERIFICATO	APPROVATO
CODIFICA DELL'ELABORATO DEER10113BSA00611_1_10 Tav 718						
						
TITOLO Elettrodotto 380 kV in DT "Gissi-Larino-Foggia" Integrazione volontaria allo Studio di Impatto Ambientale						
Carta delle tutele delle acque						
NOME DEL F.E.E. DEER10113BSA00611_1_1,5 FORMATO A0 SCALA 1:5.000 FOGLIO 7 / 8   						
Questo documento conferma l'autenticità di proprietà Terna SpA e deve essere utilizzato esclusivamente dal destinatario in relazione alle finalità per le quali è stato ricevuto. E' vietata qualsiasi forma di riproduzione o divulgazione senza l'esplicito consenso in Terna SpA. This document contains information proprietary to Terna SpA, and it will never to be used exclusively for the purposes for which it was furnished. Unauthorized change or reproduction without the written permission of Terna SpA is prohibited.						