


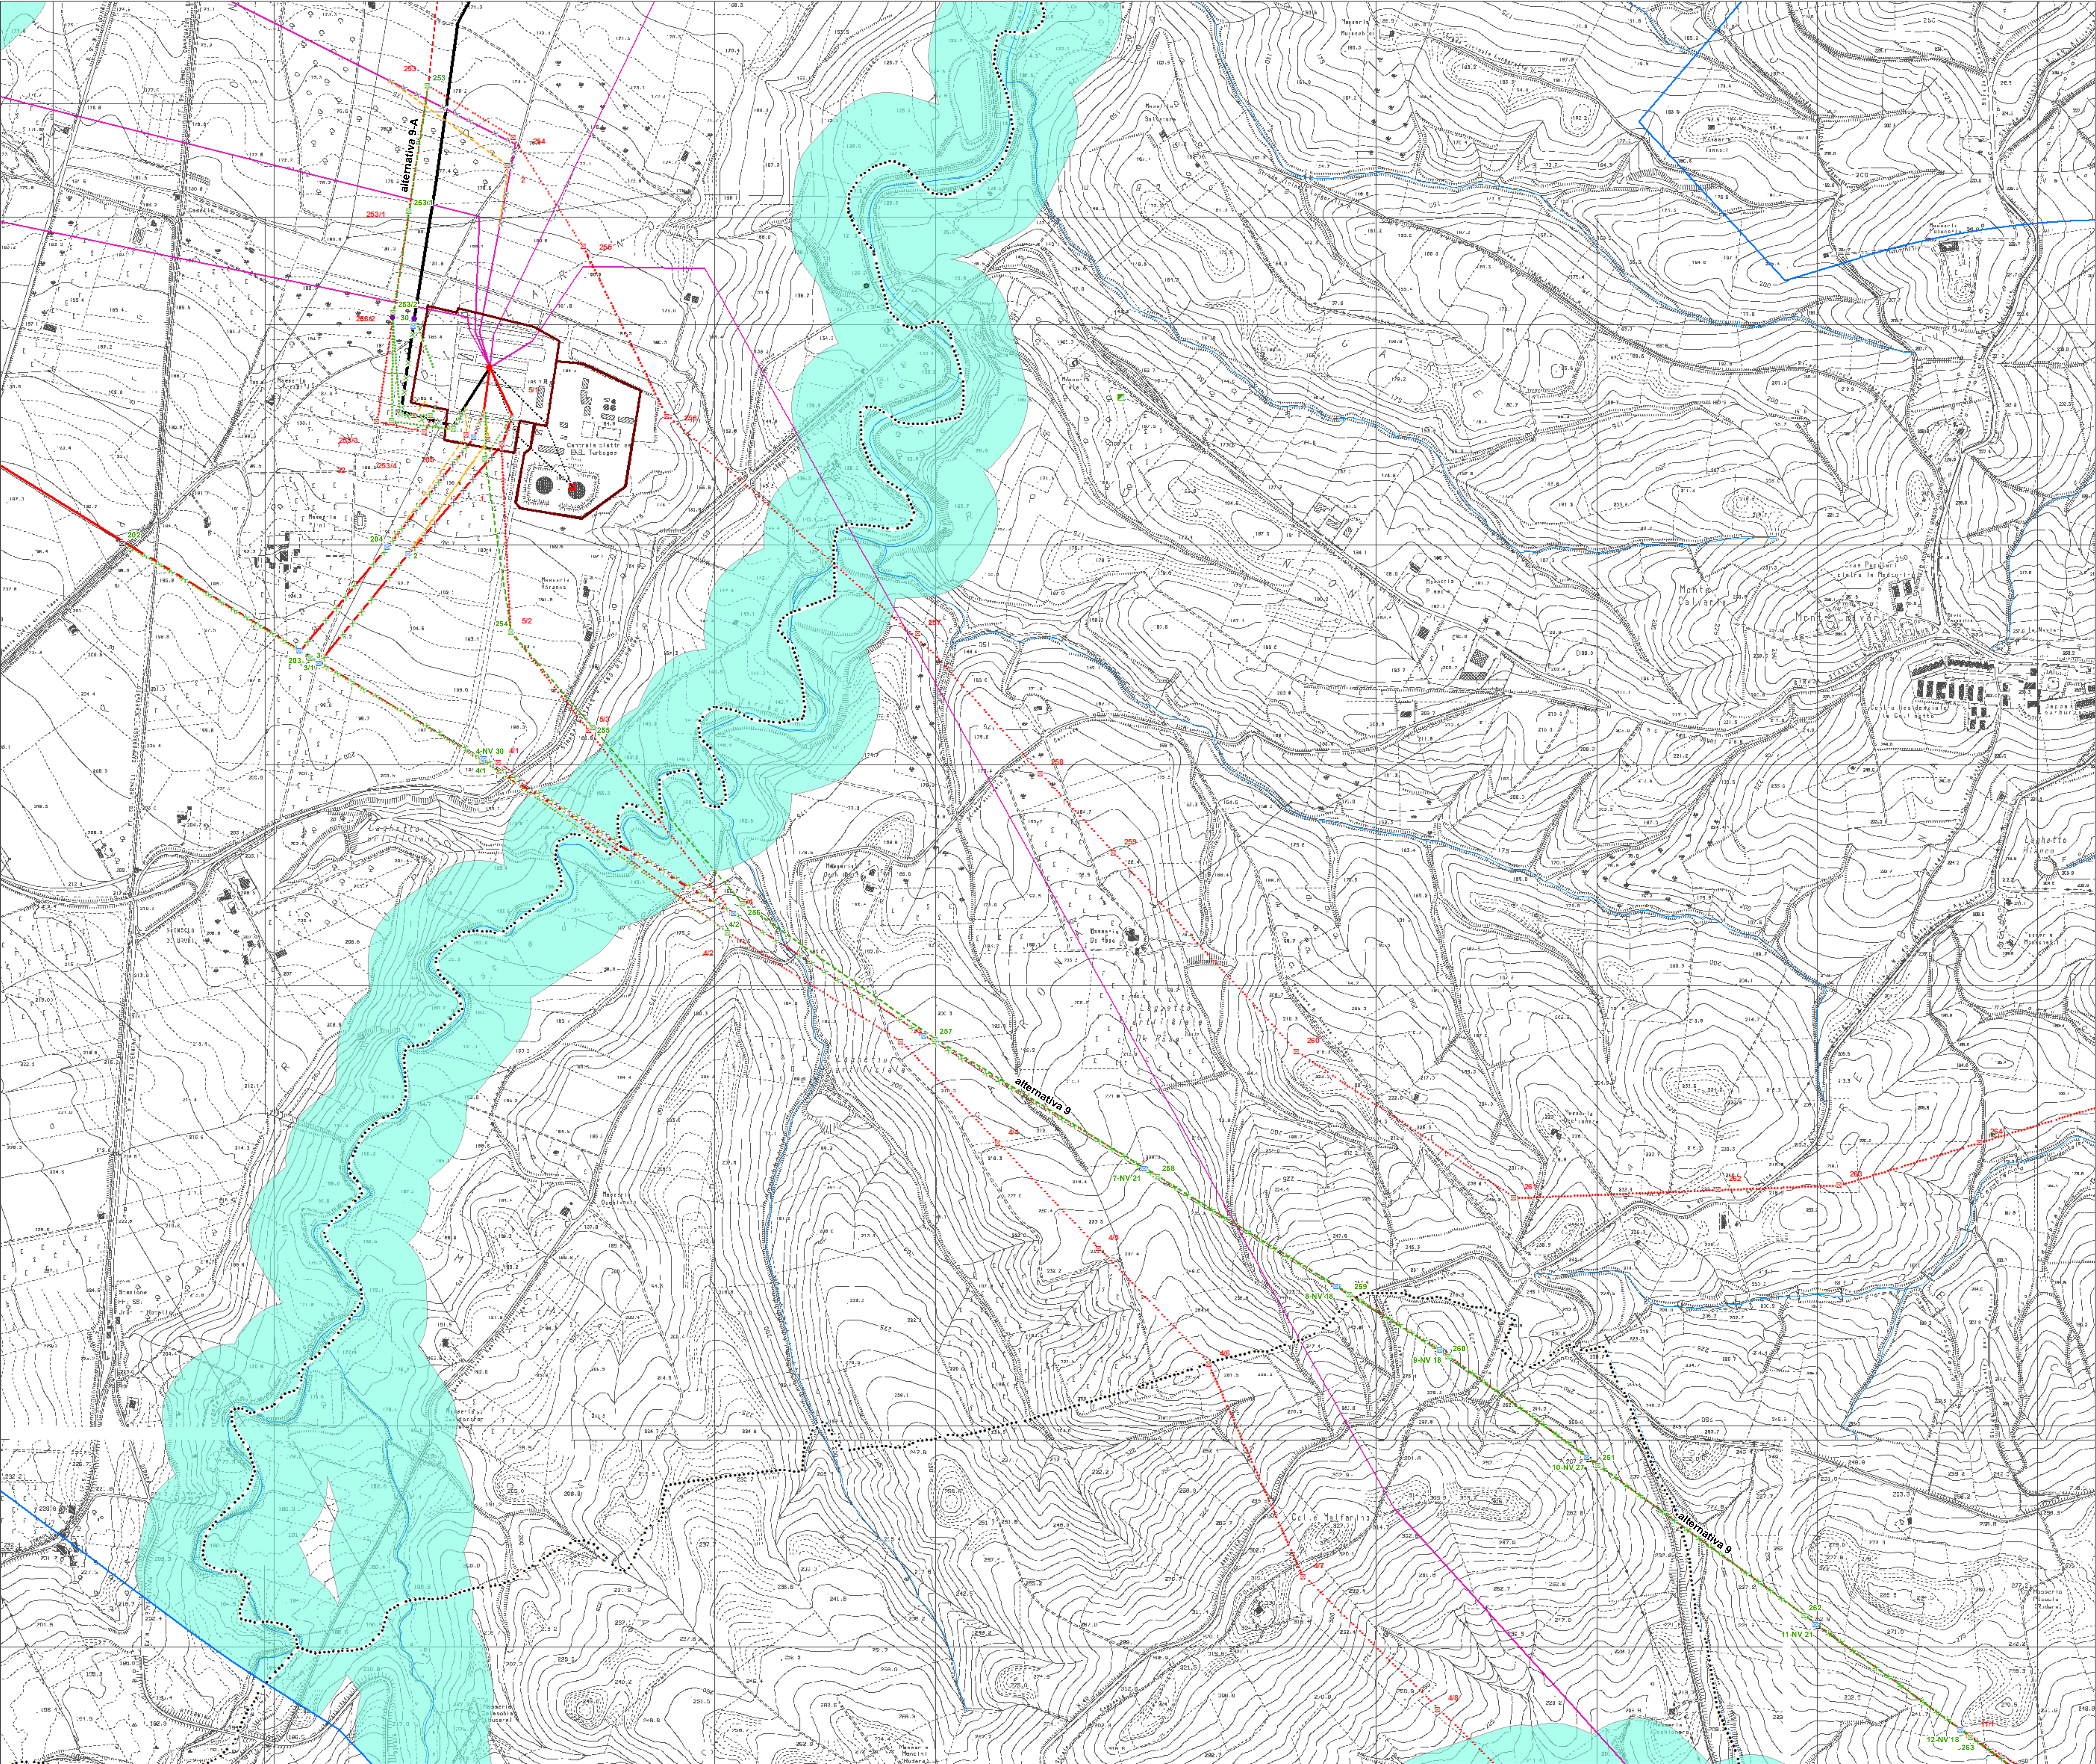

- alternativa al progetto SIA**
- nuovo sostegno
 - sostegno esistente
 - sostegno demolito
 - nuovo tracciato a 380 kV in doppia tema
 - nuovo tracciato a 380 kV in singola tema
 - demolizione
 - nuova linea a 380 kV
- tracciati SIA**
- nuovo sostegno
 - sostegno esistente
 - nuovo elettrodotto a 380 kV in doppia tema
 - nuovo elettrodotto a 380 kV in singola tema
- ottimizzazioni**
- nuovo sostegno
 - nuova linea a 380 kV
- impianti esistenti**
- Stazione 380 kV RTN
 - Stazione 150 kV RTN
 - Allacciamento
 - Cabina Utente
 - Stazione non RTN e Cabina Primaria
 - Centrale Termoelettrica
 - Centrale Idroelettrica
 - Centrale Eolica
- linee elettriche esistenti**
- 380 kV Aerea RTN
 - 380 kV Aerea non RTN
 - 150 kV Cavo RTN
 - 150 kV Aerea non RTN
 - 150 kV Cavo non RTN
 - Stazione elettrica esistente
- buffer di 2 Km dal tracciato**
- limite comunale

Tutela delle acque

- reticolo idrografico regionale
- Fasce di tutela fluviale secondo Art. 142 del Decreto n. 42/04 e s.m.i.

Fonte PTCP di Chieti

- Parchi fluviali (Art.15)

Fonte PTPAAV Regione Molise

- Aree fluviali e di foce con particolari configurazioni (AMBITO mn)
- Fiume Bifemo (ambito PPE-A3)

Fonte Regione Molise


- sorgenti

Fonte Regione Puglia

- sorgenti
- argini
- cigli e sponde fluviali

Fonte PTCP di Foggia

- Aree di tutela dei caratteri ambientali e di tutela dei corpi idrici (art II 56)

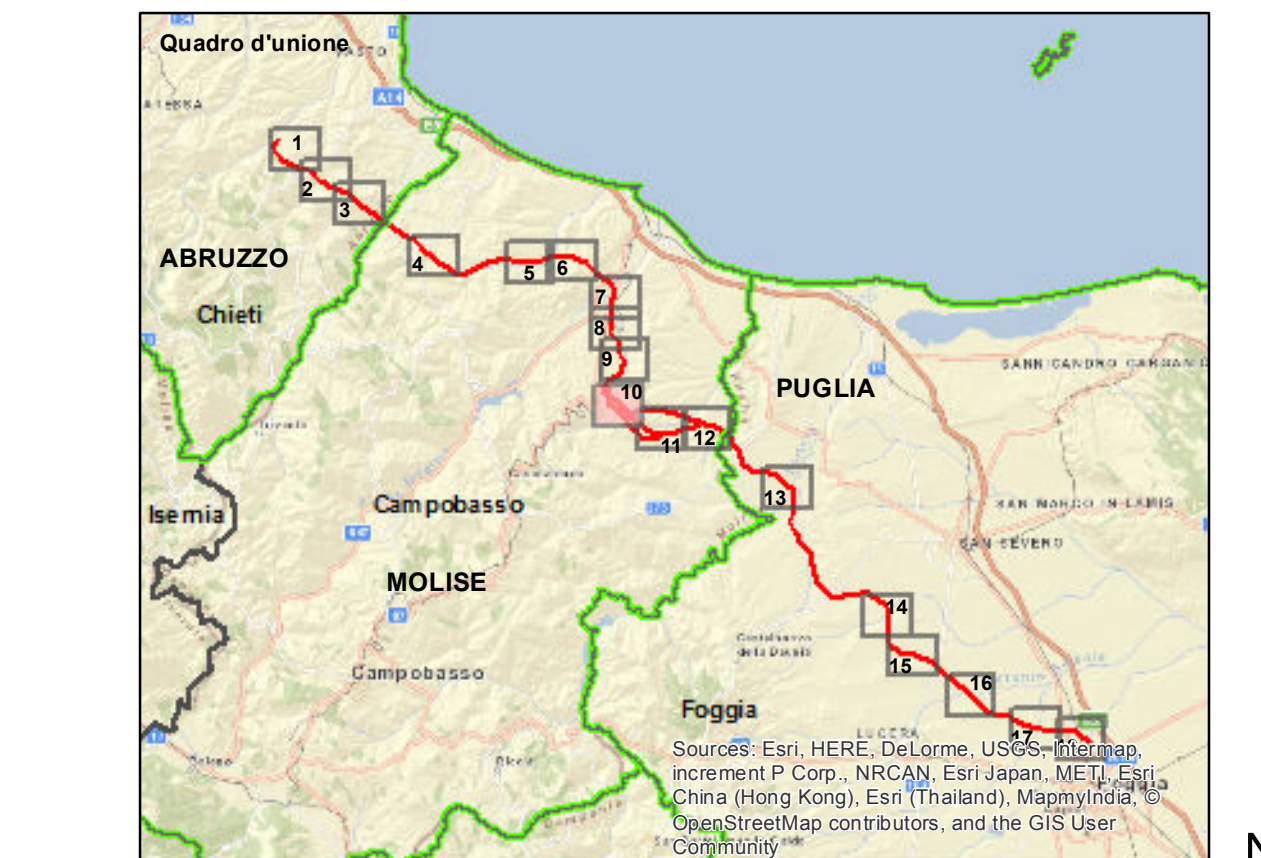

REVISIONI	DATA	DESCRIZIONE	ELABORATO	VERIFICATO	APPROVATO
00	dicembre 2015	prima emissione	P. Cusato	A. Serraglio	N. Ruggiero

DEER11013BSA00611_1_10 Tav 10/18	Terna Rete Italia
----------------------------------	-------------------

TITOLO	
Elettrodotto 380 kV in DT "Gissi-Larino-Foggia" Integrazioni volontarie allo Studio di Impatto Ambientale	
Carta delle tutele delle acque	

NOME DEL FILE	FORMATO	SCALA	FOGLIO
DEER11013BSA00611_1_10_10	A0	1:5.000	10 / 18