



LEGENDA


IDENTIFICATIVO RICETTORE

1xxx P	Numero ricettore fascia A / lato dispari Numero di piani del ricettore	2xxx P	Numero ricettore fascia A / lato pari Numero di piani del ricettore
3xxx P	Numero ricettore fascia B / lato dispari Numero di piani del ricettore	4xxx P	Numero ricettore fascia B / lato pari Numero di piani del ricettore

Fasce di pertinenza acustica ferroviaria (DPR 458/1998)	Infrastrutture Concorsuali (DPR 142/2004)
Fascia A (0 - 100 m per lato da binario esterno)	Viabilità Extraurbana principale
Fascia B (100 - 250 m per lato da binario esterno)	Fascia A (0 - 100 m per lato dal ciglio stradale)
	Fascia B (100 - 250 m per lato dal ciglio stradale)
	Viabilità Extraurbana secondaria tipo Cb
	Fascia A (0 - 100 m per lato dal ciglio stradale)
	Fascia B (100 - 150 m per lato dal ciglio stradale)

DESTINAZIONE D'USO RICETTORE

	Commerciale e Servizi
	Asili, Scuole ed Università
	Industriale e artigianale
	Monumentale e Religioso
	Ospedale e Casa di cura
	Residenziale
	Ruderi, Dismessi, Box e Depositi
	In costruzione
	X - Facciata cieca (senza infissi)

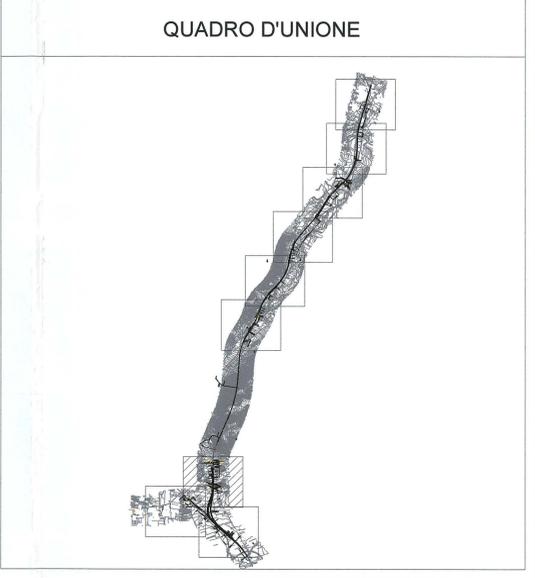

COMMITTENTE:

RFI
RETE FERROVIARIA ITALIANA
GRUPPO FERROVIE DELLO STATO ITALIANE

DIREZIONE INVESTIMENTI
PROGRAMMA NODO DI NAPOLI

PROGETTAZIONE:

ITALFERR
GRUPPO FERROVIE DELLO STATO ITALIANE

DIREZIONE TECNICA
U.O. AMBIENTE ARCHITETTURA E ARCHEOLOGIA

PROGETTO DEFINITIVO

ITINERARIO NAPOLI - BARI
RADDOPPIO TRATTA CANCELLO - BENEVENTO
I LOTTO FUNZIONALE CANCELLO - FRASSO TELESINO E VARIANTE ALLA LINEA ROMA NAPOLI VIA CASSINO NEL COMUNE DI MADDALONI
STUDIO ACUSTICO

Planimetria localizzazione dei ricettori censiti Tav. 6/12

SCALA: **1:2000**

COMMESSA	LOTTO	FASE	ENTE	TIPO DOC.	OPERA/DISCIPLINA	PROGR.	REV.
IF0F	01	D	22	P6	IM0006	006	B

Revis.	Descrizione	Redatto	Data	Verificato	Data	Approvato	Data	Autorizzato	Data
A	EMISSIONE DEFINITIVA	F. Giancola	Lug 2015	S. Reindini	Lug 2015	F. Cerone	Lug 2015	A. Scattolon	Lug 2015
B	EMISSIONE DEFINITIVA A SCALLO STRADALE (LOTTO MADDALONI)	A. Velocità	Dic 2015	S. Reindini	Dic 2015	F. Cerone	Dic 2015	A. Scattolon	Dic 2015

File: IF0F1D22P6IM000006B.dwg n. Elab.: 1205