


SCALA 1:1000

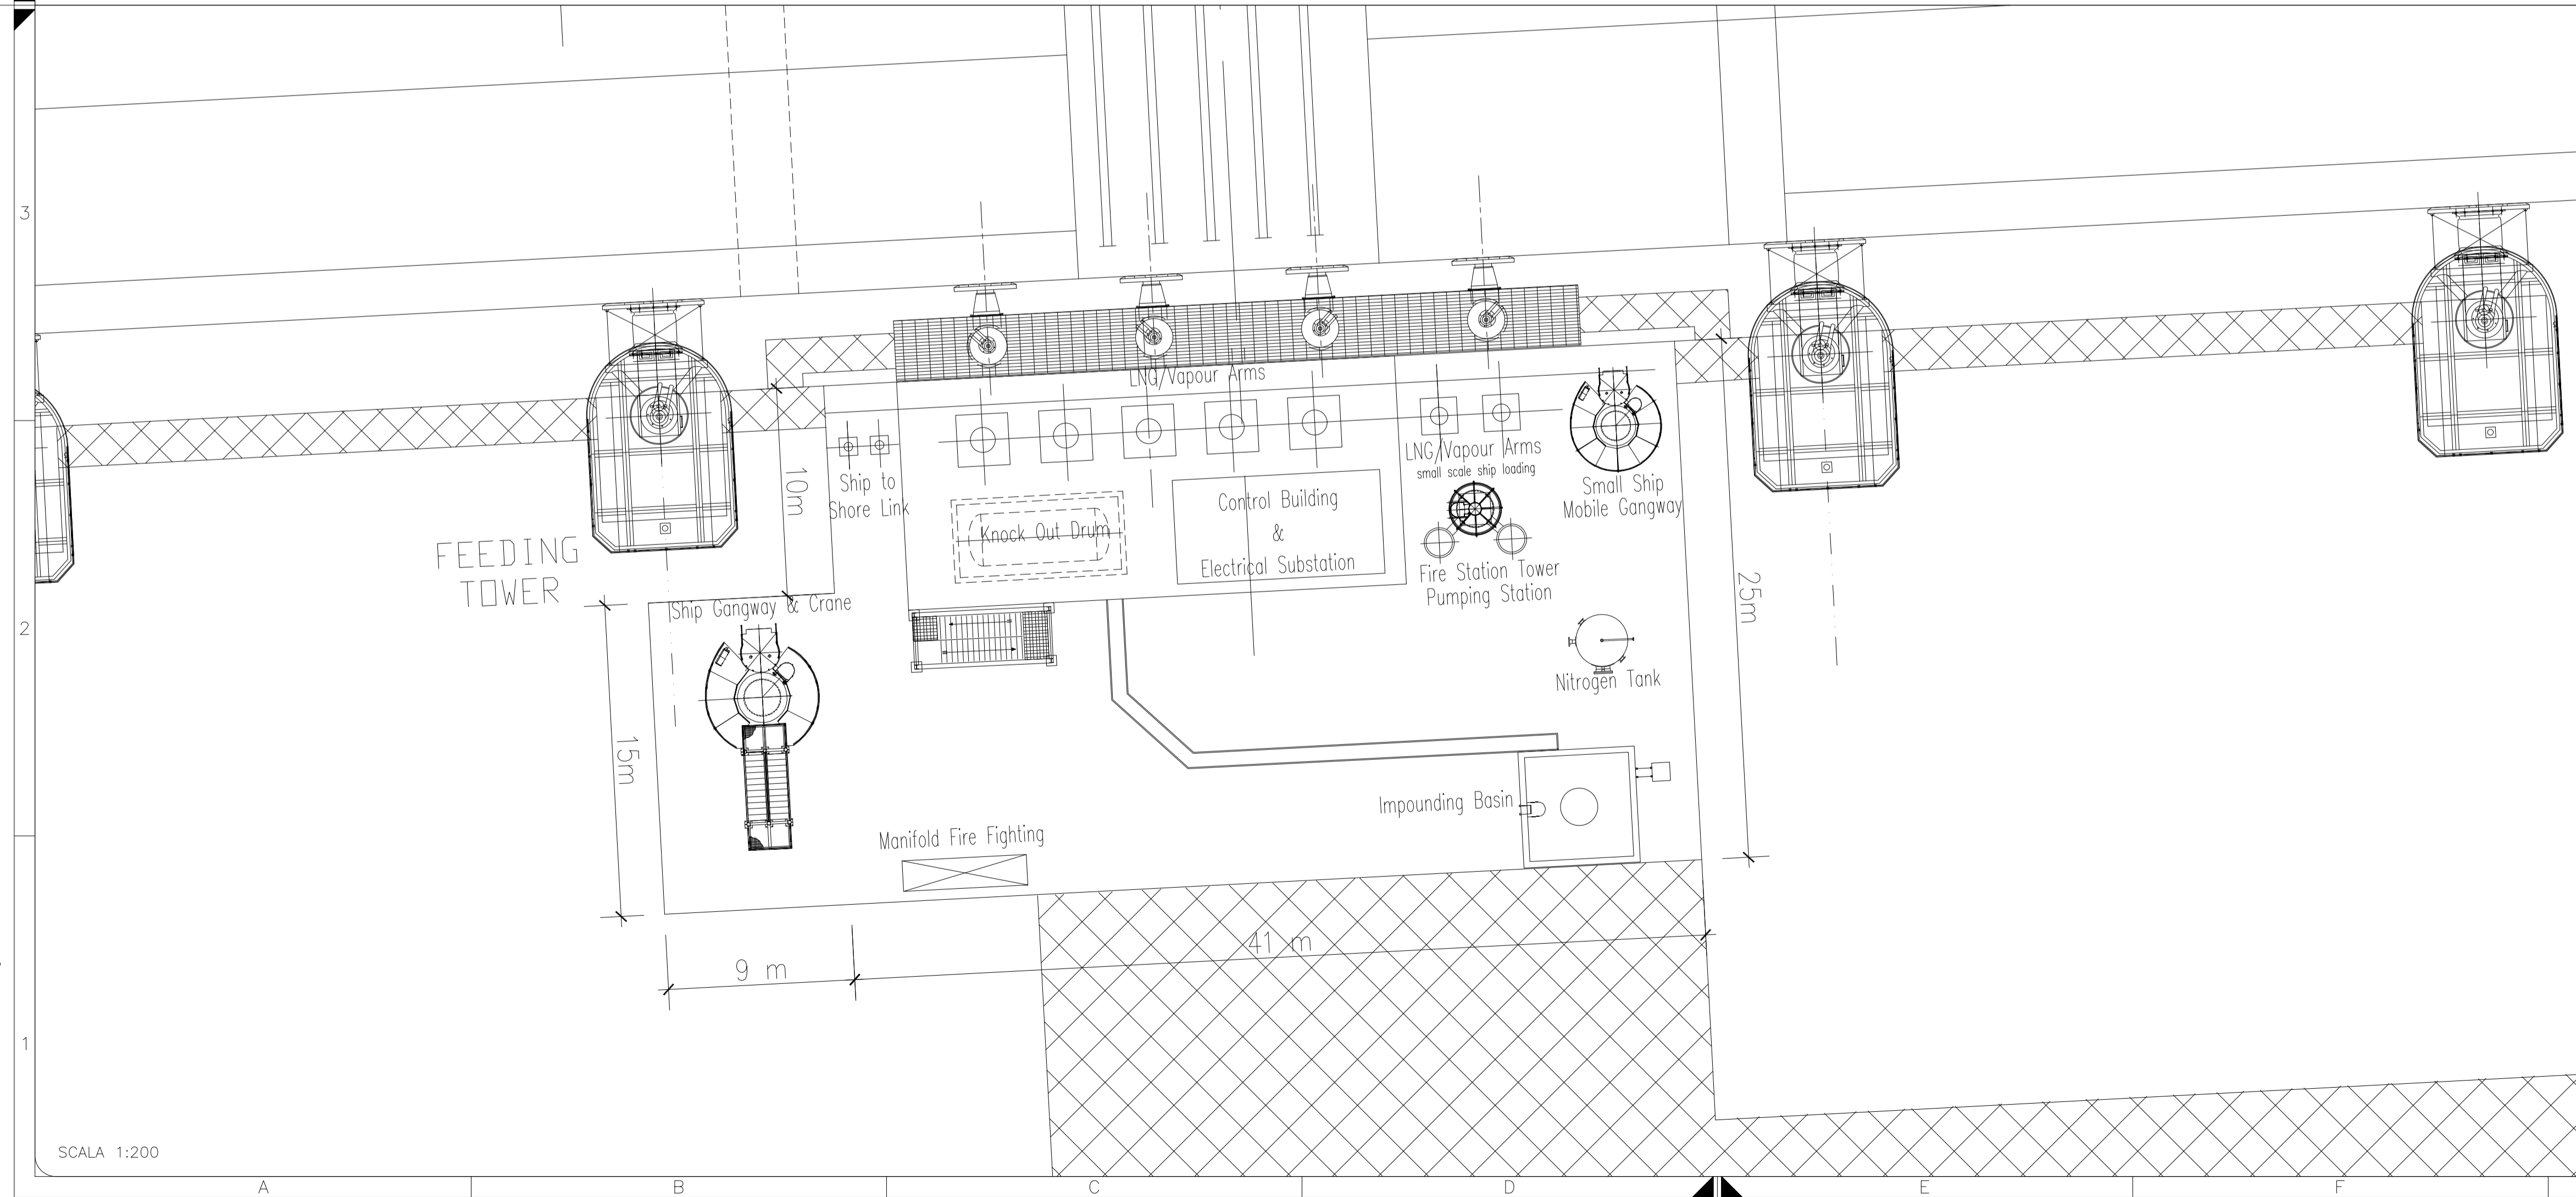

SCALA 1:200

3																			
2																			
1																			
0	FAC	PRIMA EMISSIONE								17.03.2015	GUGLIOTTA	IERINO	CITTERIO						
REV.	STATO	DESCRIZIONE								DATA	ELABORATO	VERIFICATO	APPROVATO						
Rev.	Status	Description								Date	Drawn	Checked	Approved						
1	2	3	4	5	6	7	8	9	10	11	12	13	14	15	16	17			

EDISON
 Il presente disegno è di proprietà della EDISON S.p.A. Senza autorizzazione scritta dello stesso non potrà essere comunque utilizzato per la costruzione dell'oggetto rappresentato né venire comunicato a terzi o riprodotto. La Società proprietaria tutela i propri diritti a rigore di legge.

GASL
 COMMITTENTE Client

CODIFICA DOC. / Doc. Number
N° 0521PLKC003

IMPIANTO/OPERA Plant
TERMINALE GNL ROSIGNANO

DATA/Date
 17.03.2015

SCALA/Scale
 VARIE

FOGLIO/Sheet
 A1

TITOLO Title
**TERMINALE GNL ROSIGNANO
 NUOVO MOLO GNL VISTA D'INSIEME**

ELAB./Drawn
 GUGLIOTTA

VERIF./Check
 IERINO

APPR./Approv.
 CITTERIO

Sostituisce il _____
 Sostituito dal _____

0521PLKC003

0521PLKC003