




SEZIONE C-C  
SCALA 1:30

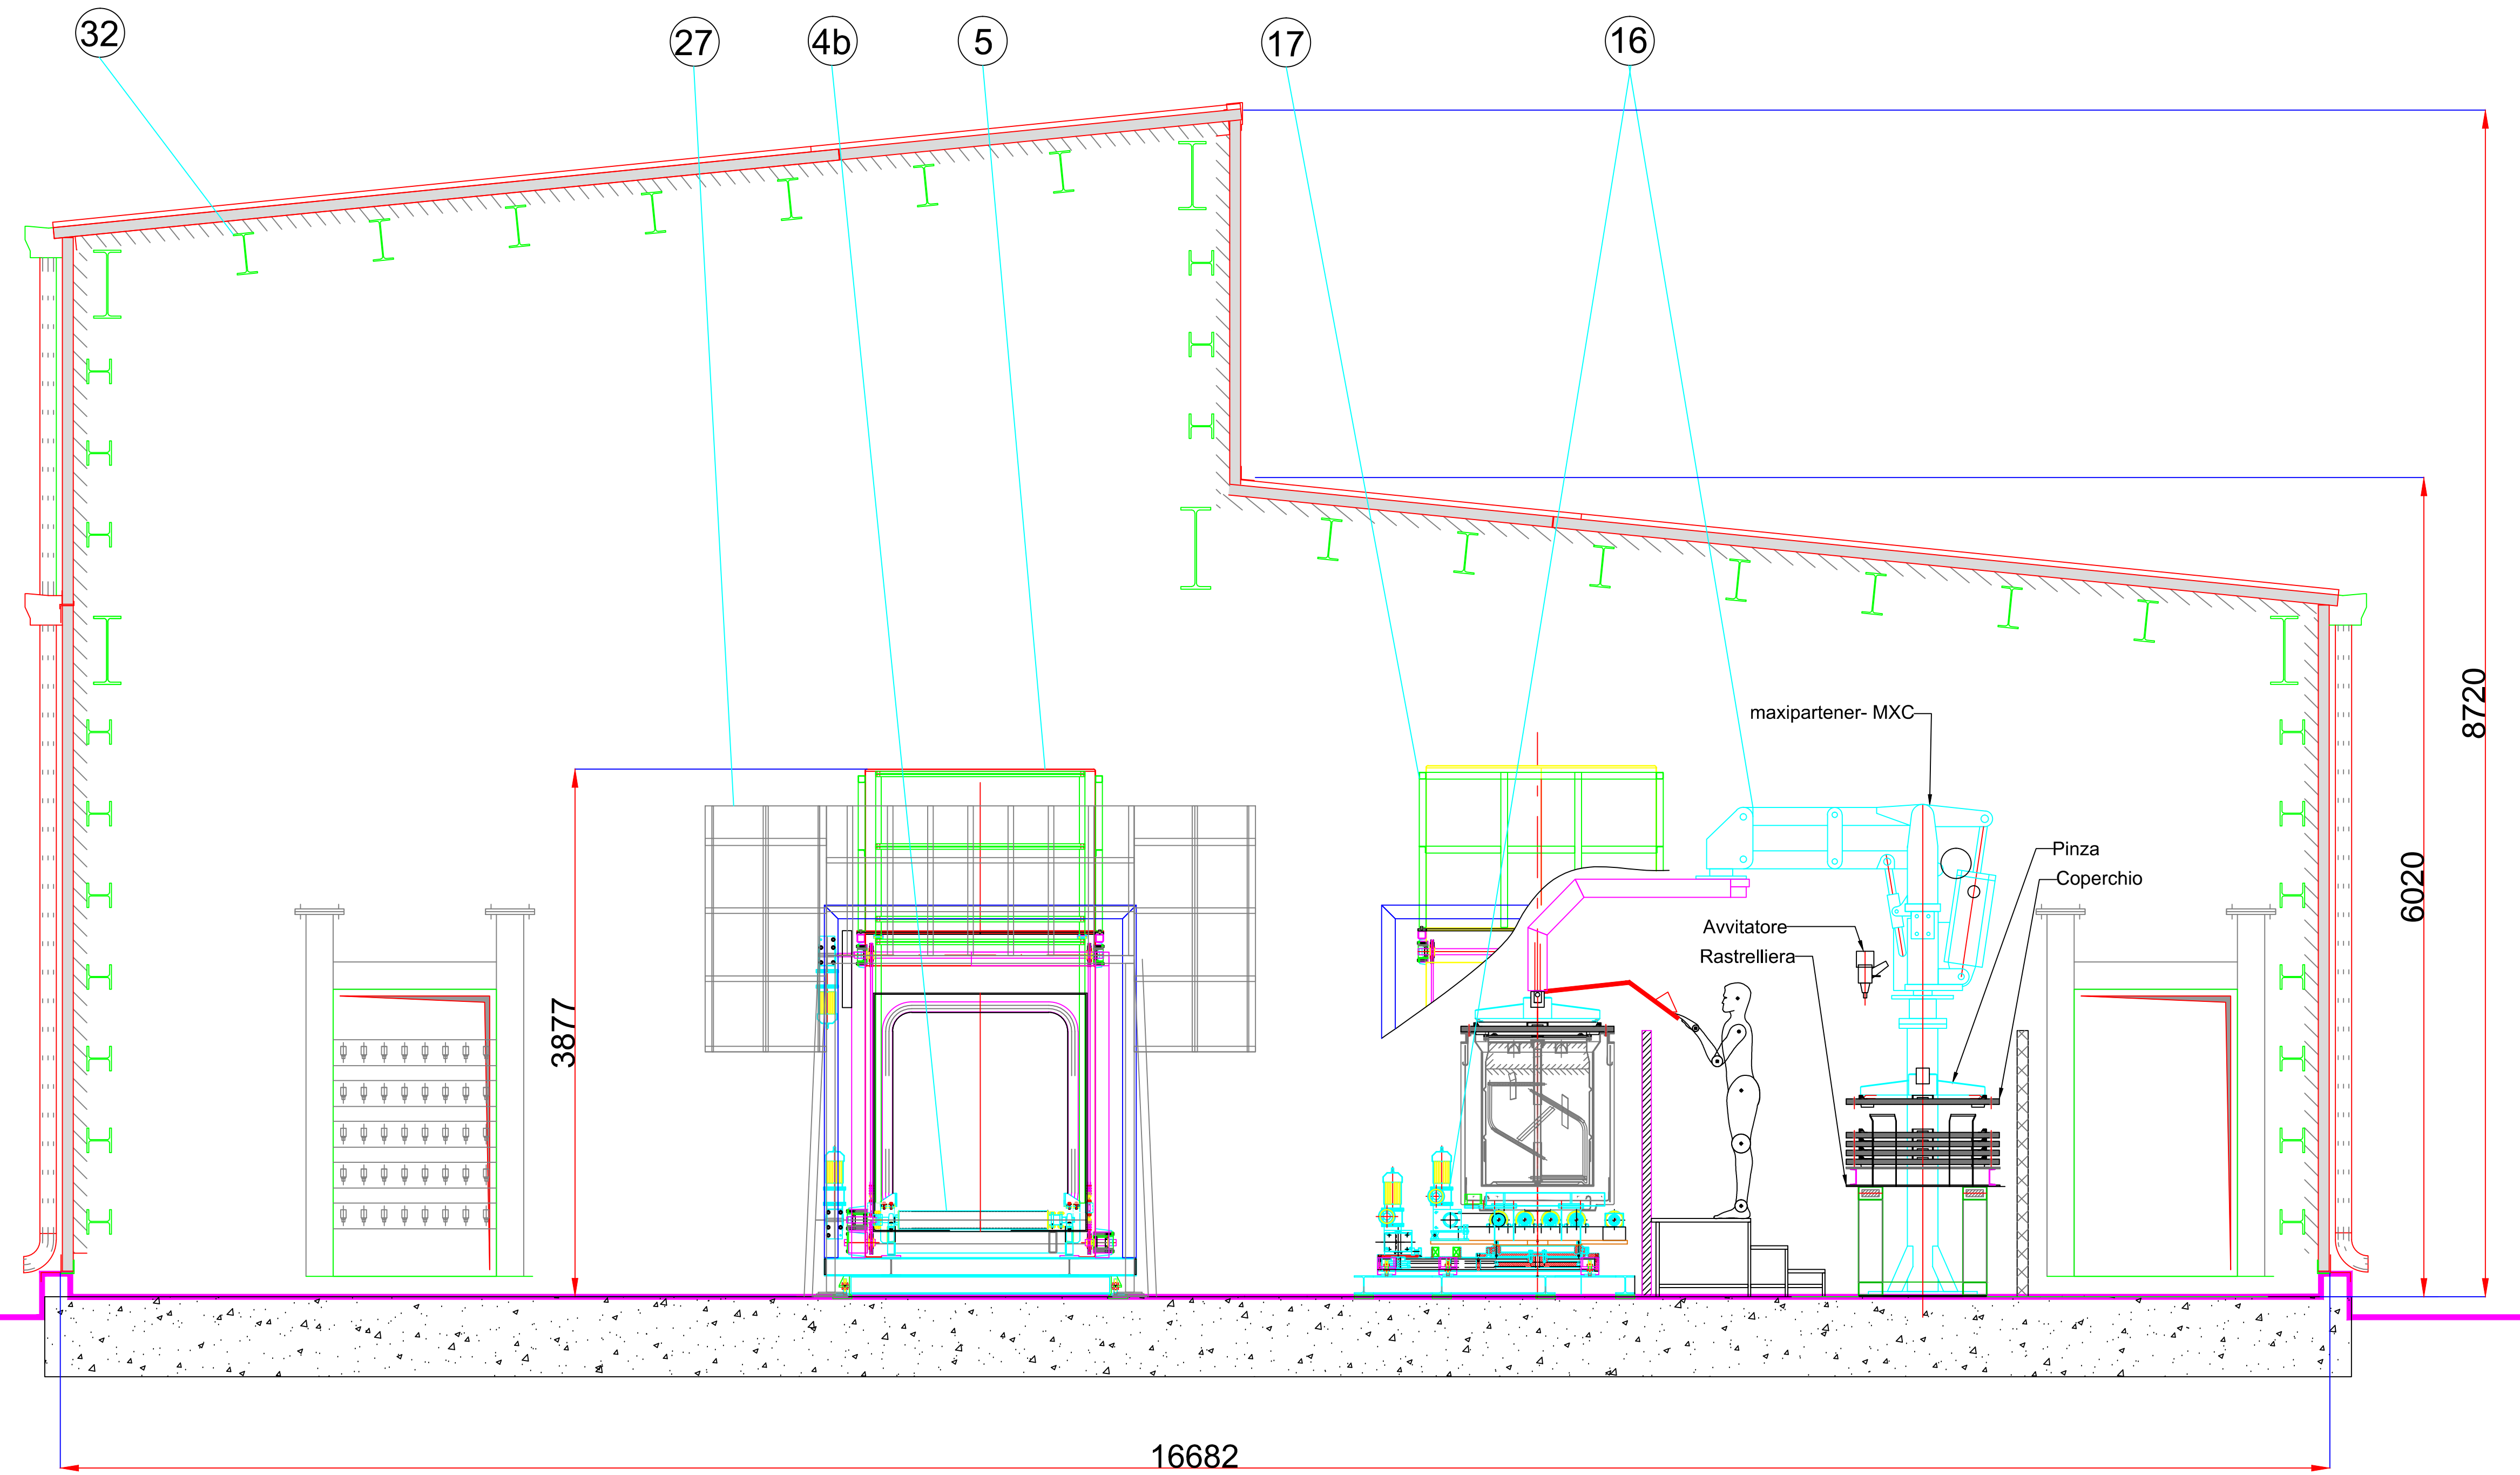

SEZIONE G-G  
SCALA 1:30

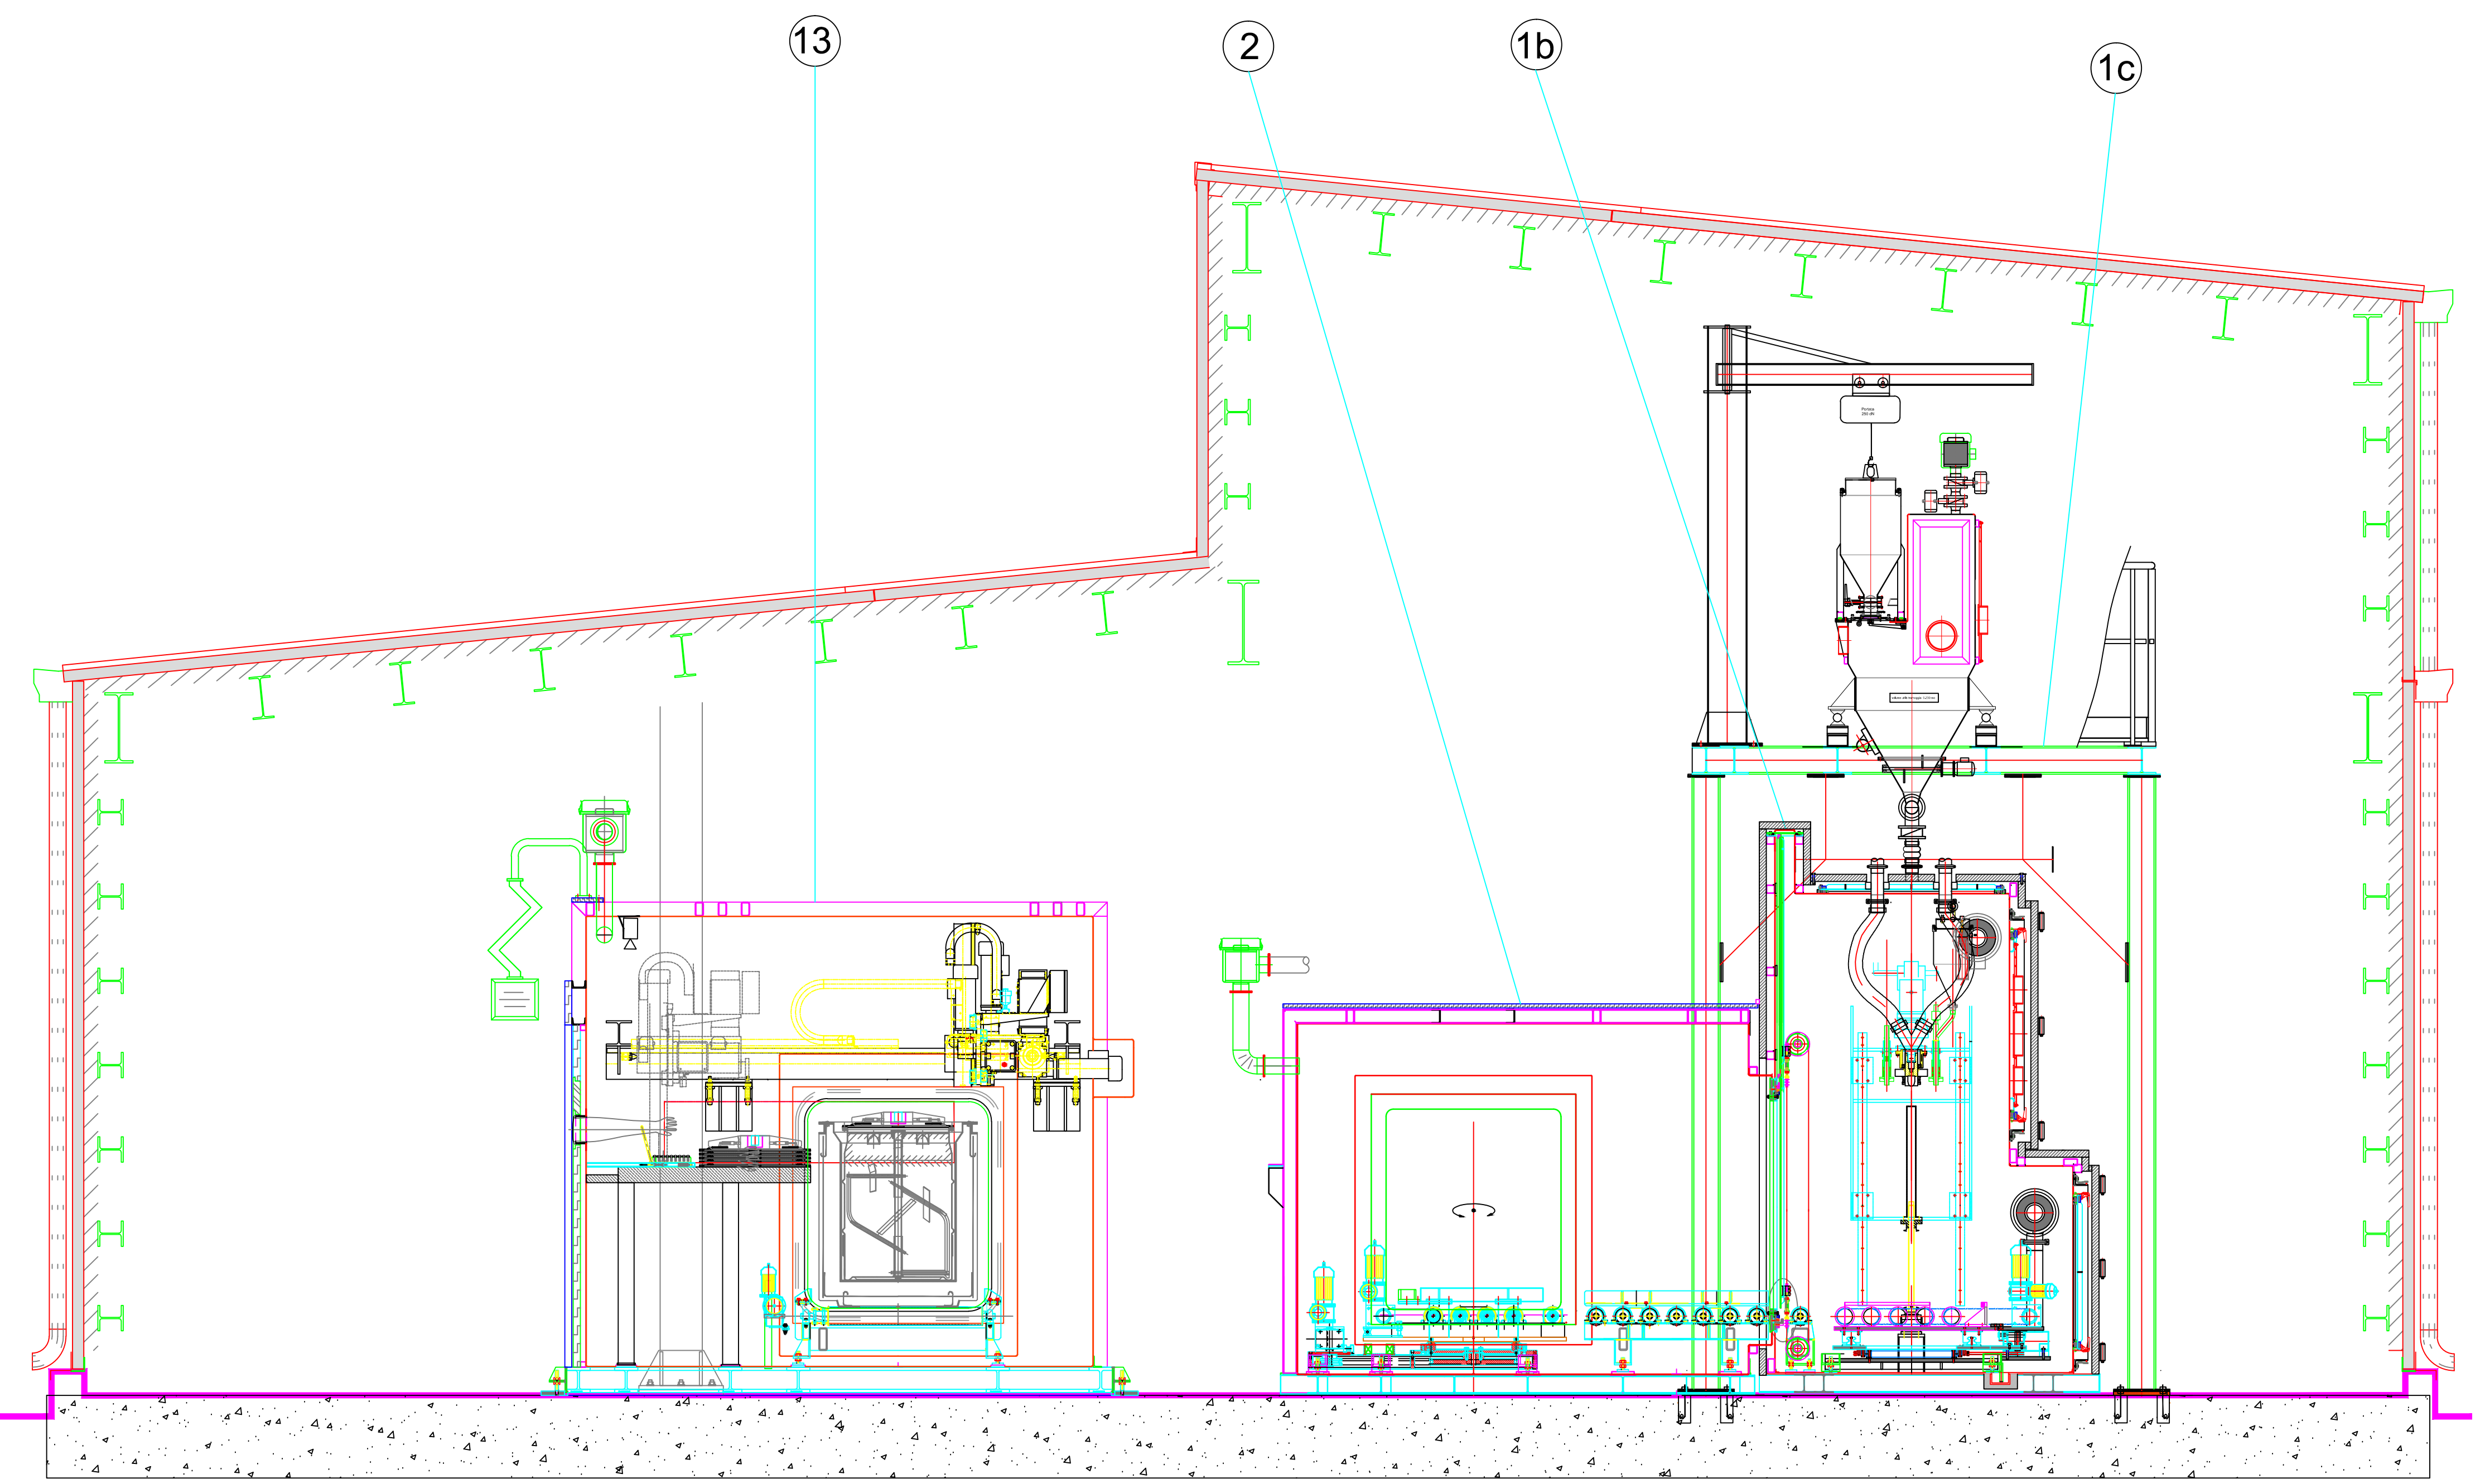

SEZIONE D-D  
SCALA 1:30

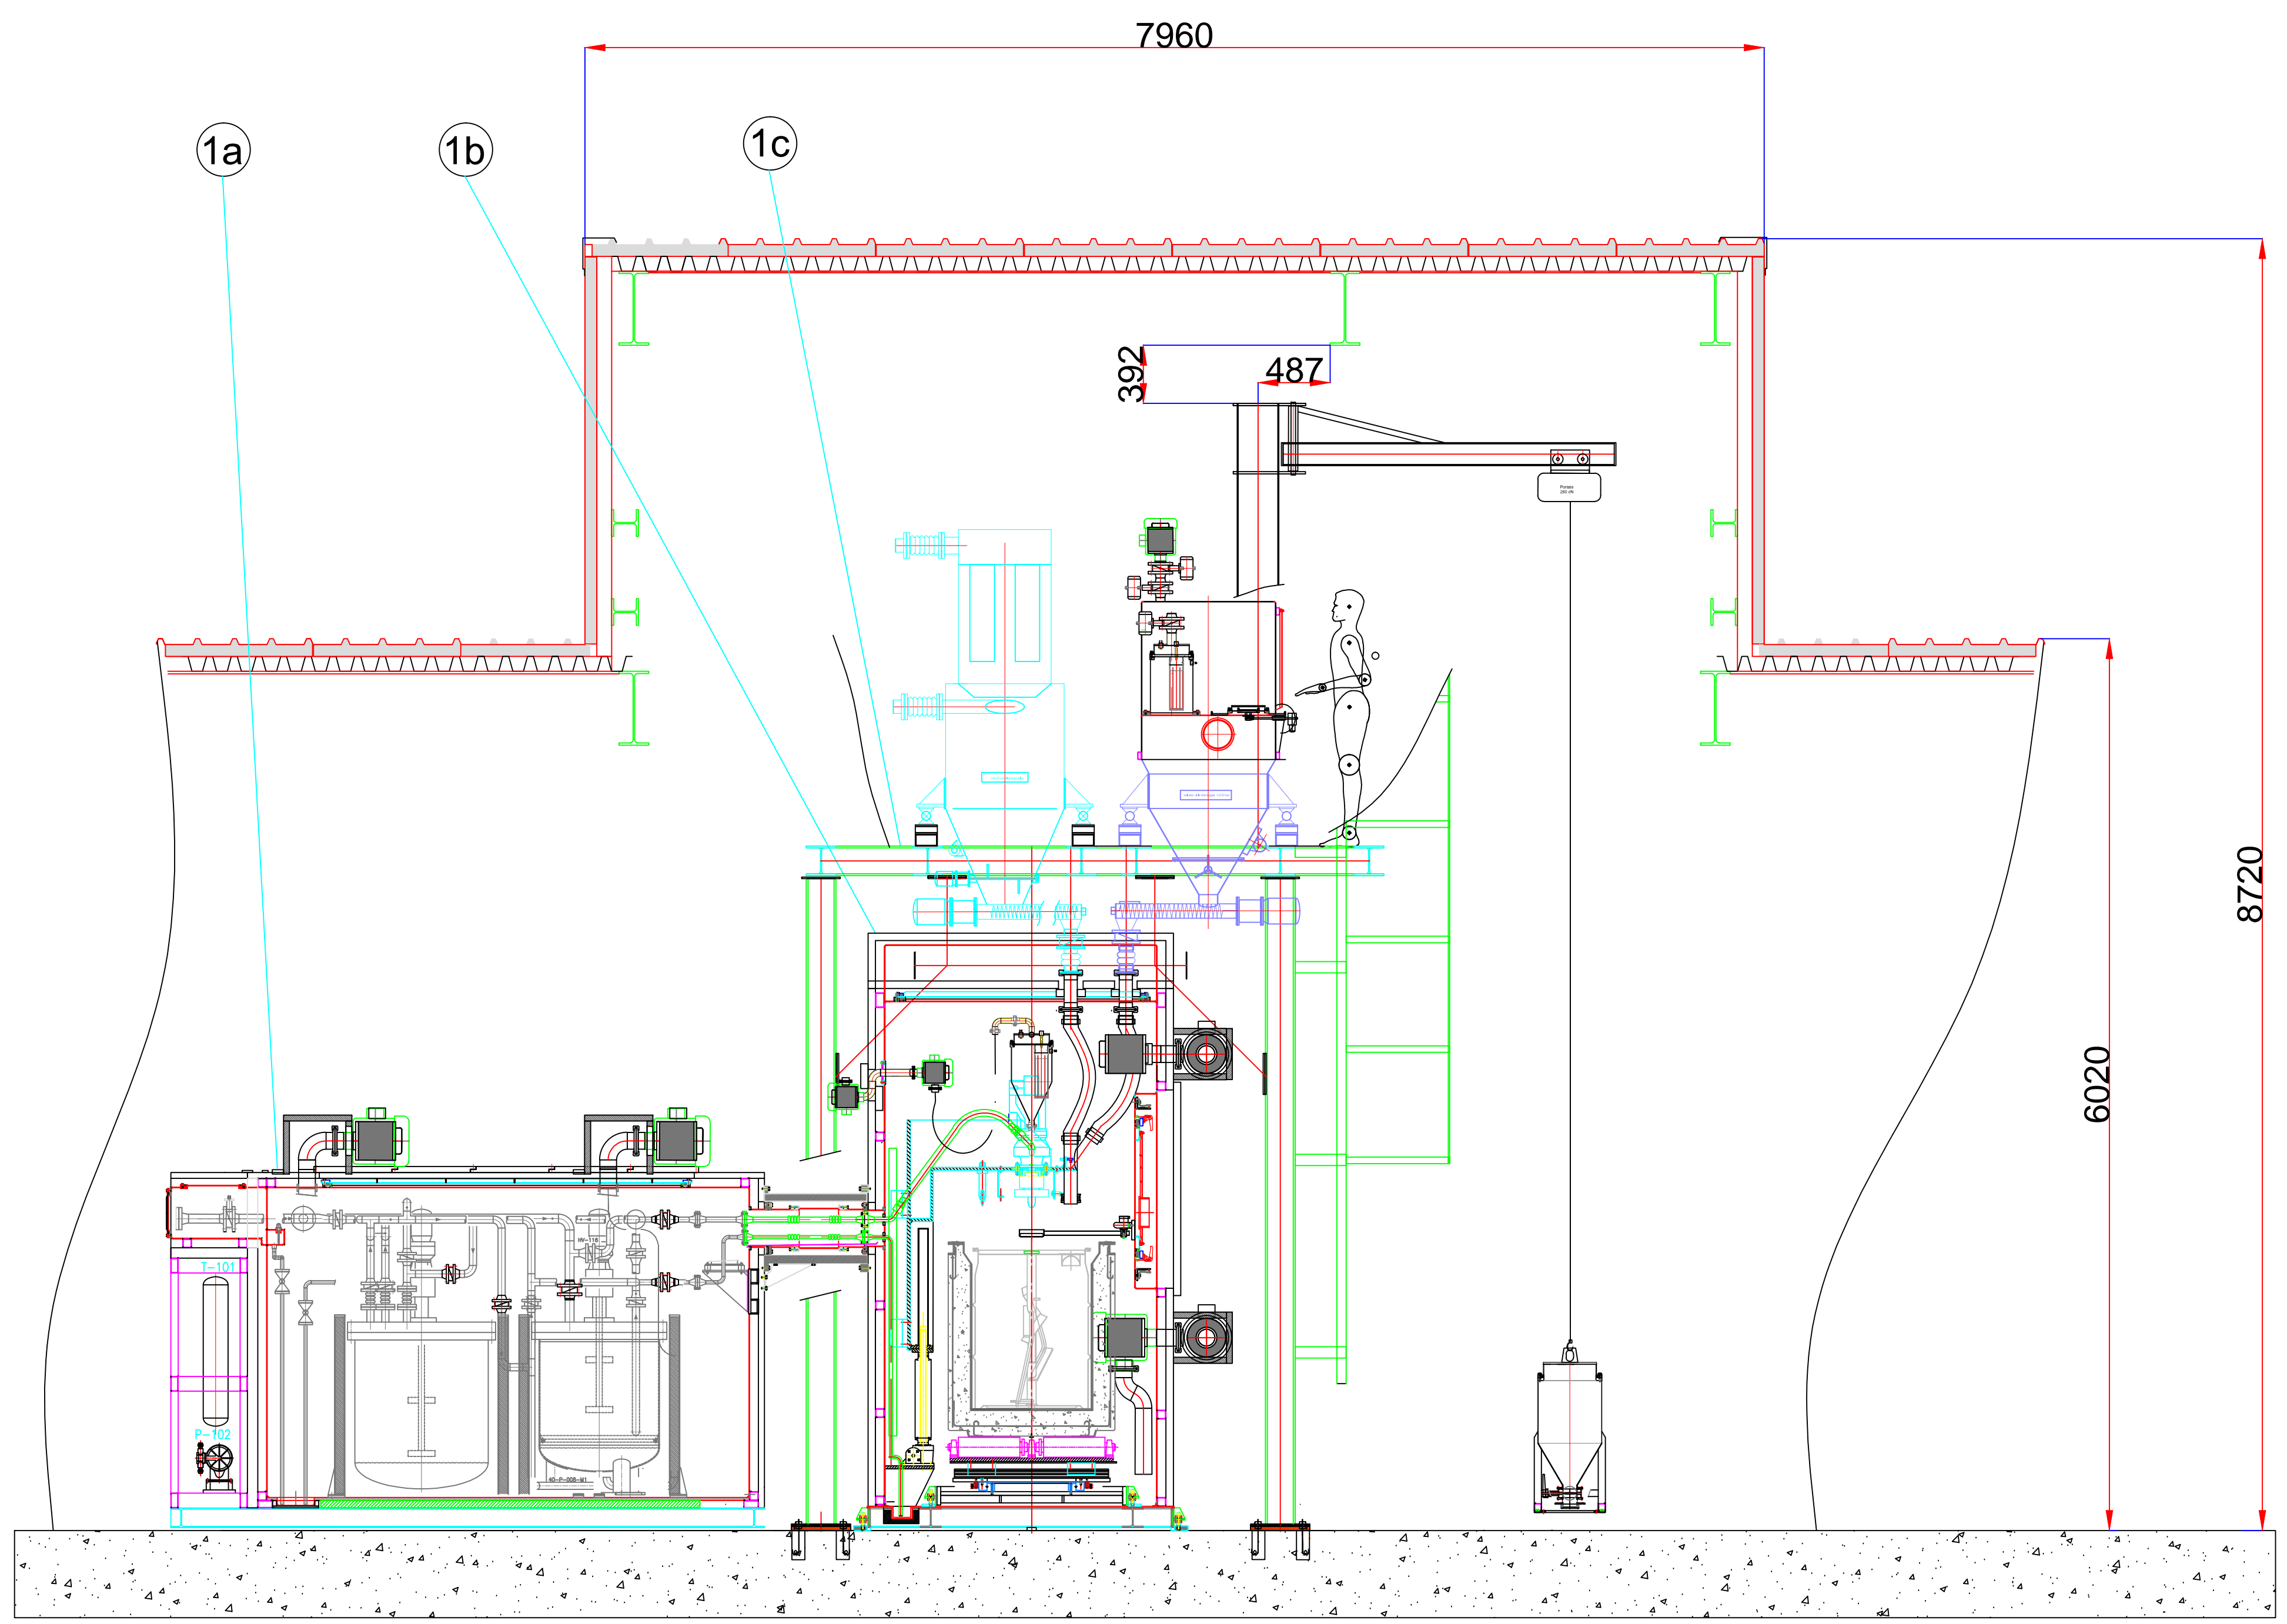

SEZIONE F-F  
SCALA 1:30

DISEGNI DI RIFERIMENTO	
...	Titolo
GE SC 00048	SICoMOR - Assieme generale impianto Sicomor per rifiuti di II e III categoria - Pianta
GE SC 00049	SICoMOR - Assieme generale impianto Sicomor per rifiuti di II e III categoria - Sezioni AA-BB

Pos.	Elaborato di riferimento	LISTA COMPONENTI PRINCIPALI
1a	GE SC 00008 - GE SC 00009	Modulo MOD-100
1b	GE SC 00010 - GE SC 00011	Modulo MOD-200
1c	GE SC 00051 - GE SC 00052	Sezione 300
2	GE SC 00055	Modulo MOD-401
3	GE SC 00089	Modulo Container Gruppo Filtri
4b	GE SC 00082	Skid SKD-102
5	GE SC 00113 - GE SC 00114	Modulo SAS-I01 ingresso
8	GE SC 00062 - GE SC 00063	Modulo MOD-503
9	GE SC 00065 - GE SC 00066	Modulo MOD-601
10	GE SC 00068 - GE SC 00069	Modulo MOD-701
13	GE SC 00075 - GE SC 00076	Modulo MOD-801
16	GE SC 00079	Skid SKD-804 e Manipolatore coperchio
17	GE SC 00115 - GE SC 00116	Modulo SAS-U01 uscita
27	-	Struttura a ponte per scavalco operatori sulle nulle. Acciaio al carbonio zincato e verniciato
32	GE SC 00087 - GE SC 00092	Struttura di confinamento area operativa

Timbratura e firme per responsabilità di legge

01	06/11/2013	Aggiornamento	Allegri A.	...	Matera M.	Mancini G.
----	------------	---------------	------------	-----	-----------	------------

PROGETTO: Impianto Generale SC - SICoMOR - Sistema di Condizionamento Mobile Rifiuti

OGGI: SOGIN

TITOLO: SICoMOR - Assieme generale impianto Sicomor per rifiuti di II e III categoria - Sezioni trasversali

ESITO CONTROLLO:  POSITIVO  NEGATIVO

REVISIONI: 

REV.	EL.	DESCRIZIONE	DATA
1	DI	MPR	...

1470X891