



PIANTA ALLE QUOTE +135.83 - +136.58

Scala 1:100

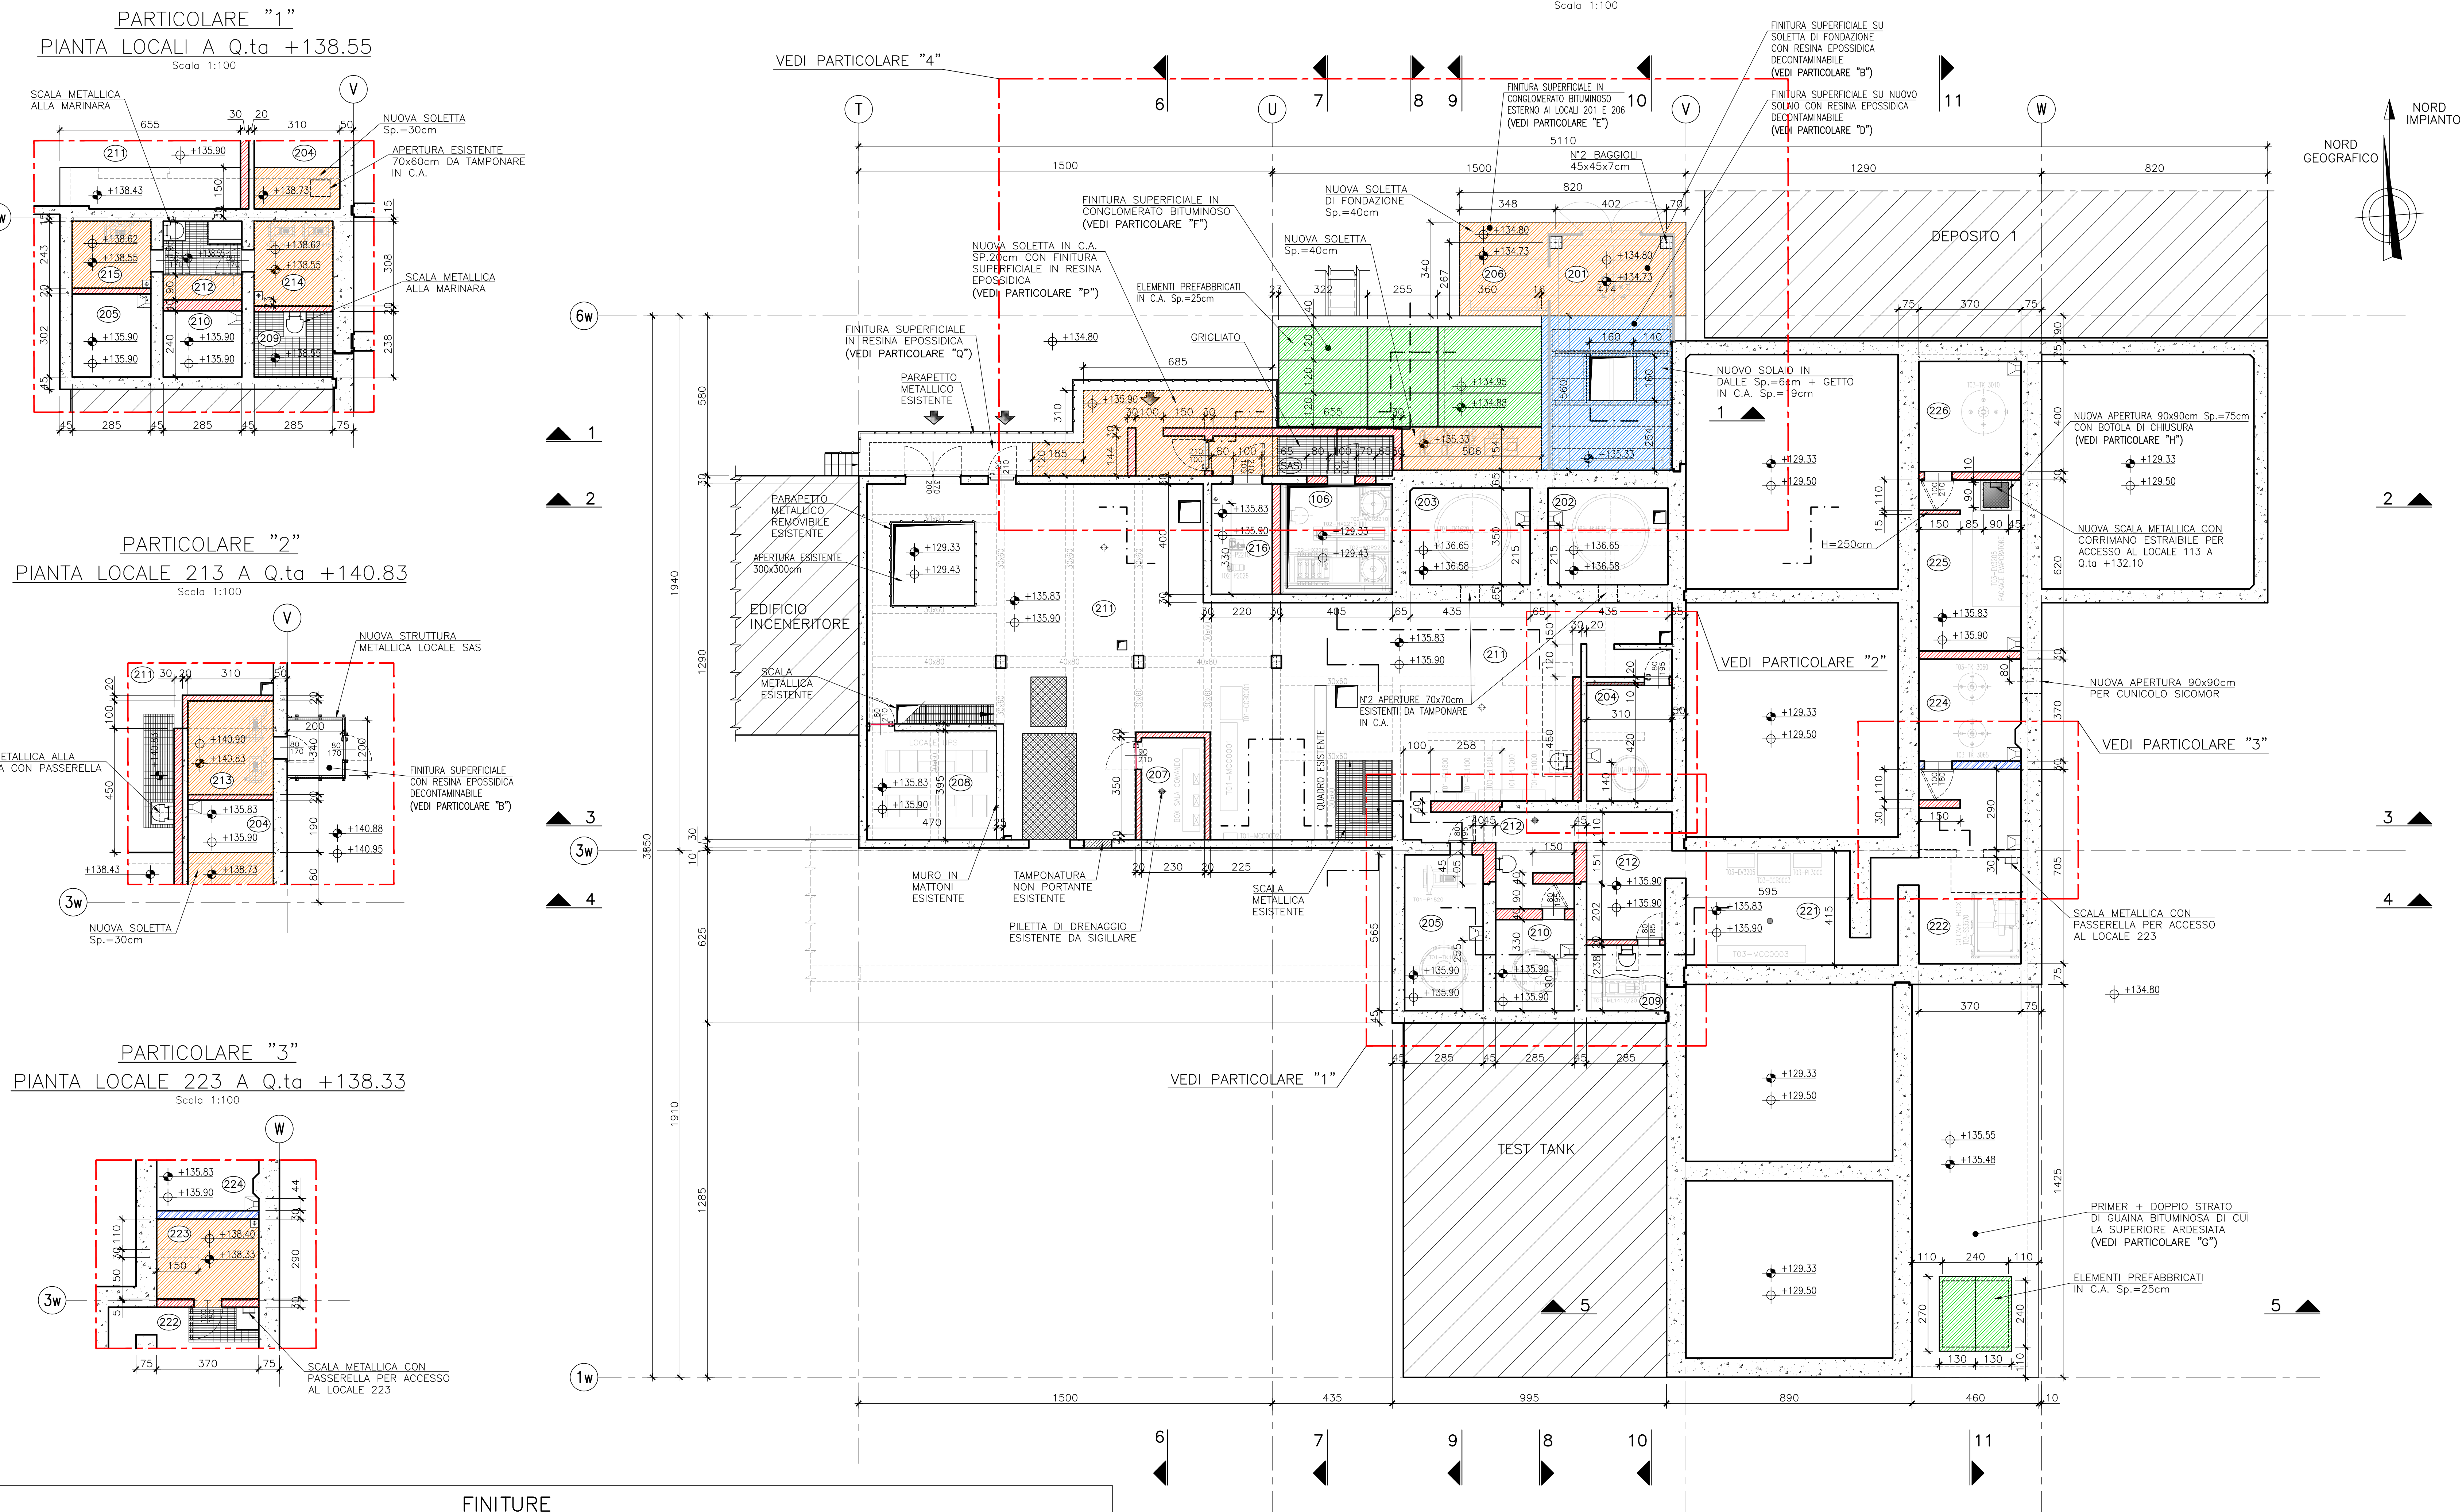

PIANTA CHIAVE

Scala 1:500

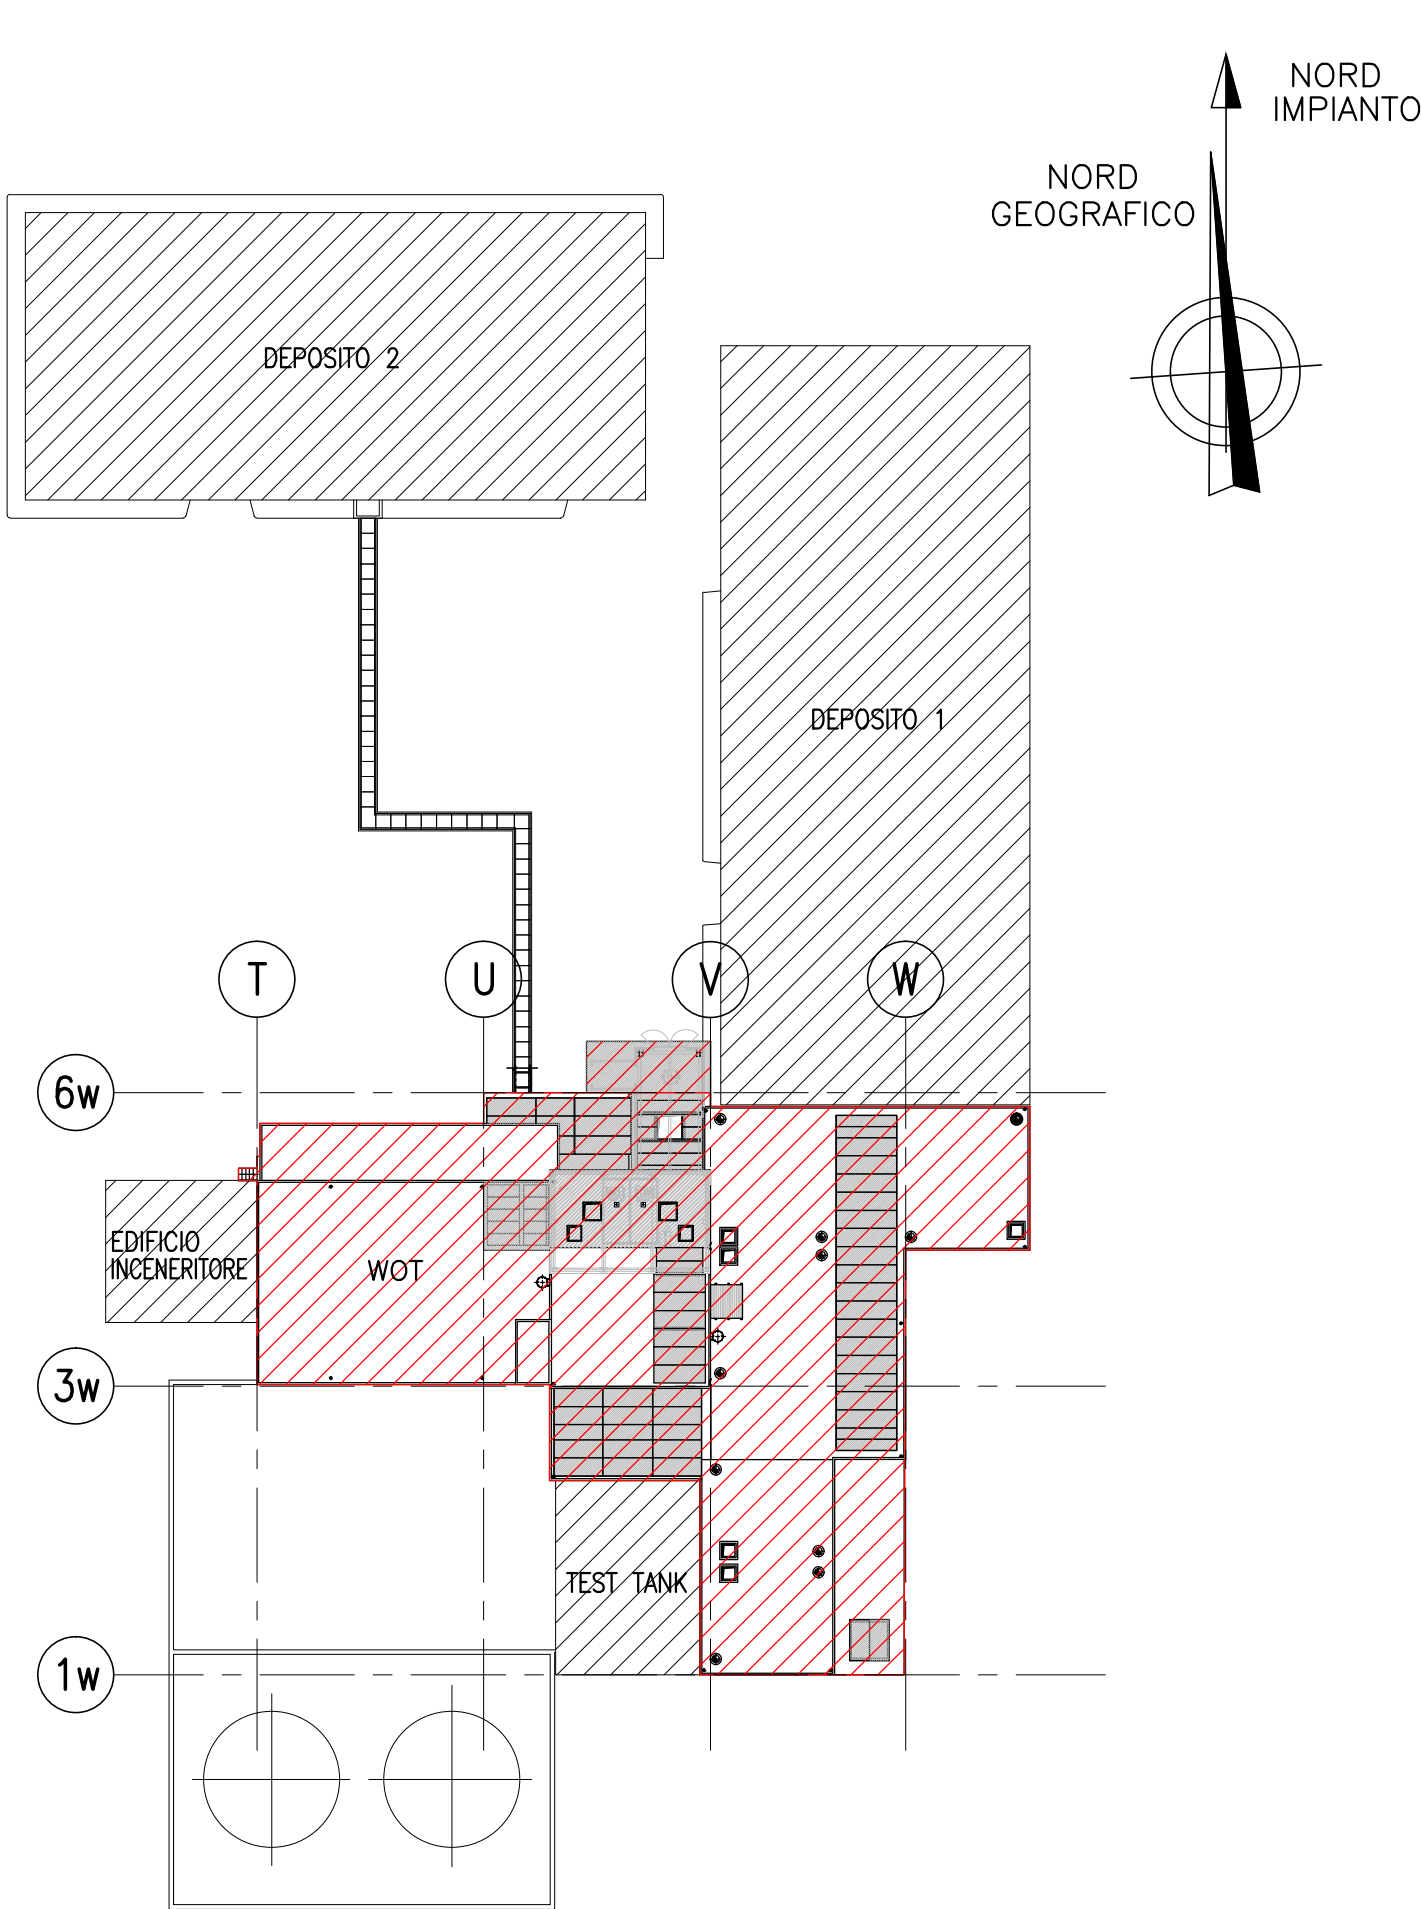

LEGENDA

QUOTE AL RUSTICO	QUOTE AL FINITO
+99.99	+99.99
+99.99	+99.99
	POZZETTI DI DRENAGGIO PER LOCALI CON SERBATOI (VEDI PARTICOLARE "M")
	POZZETTI DI DRENAGGIO PER LOCALI CON POMPE (VEDI PARTICOLARE "L")
	PILETTE DI DRENAGGIO ESISTENTI
	PILETTE DI DRENAGGIO ESISTENTI DA SGILLARE
	PORTA REI
	IMPRONTA SCAVO
	NUOVI SETTI IN C.A.
	NUOVI SOLAI/SOLETTE IN C.A.
	NUOVO SOLAIO IN DALLE PREFABBRICATE + GETTO IN C.A.
	NUOVI SETTI IN C.A. BARITICO
	NUOVI ELEMENTI PREFABBRICATI IN C.A. REMOVIBILI DI COPERTURA
	STRUTTURA ESISTENTE IN C.A.
	BASAMENTI ESISTENTI
	TAMPONATURA NON PORTANTE ESISTENTE

FINITURE


DESCRIZIONE	PAVIMENTO	PARETE	SOFFITTO
106 - LOCALE ALTA PRESSIONE REATTORE	Pavimento in resina epossidica decontaminabile autolivellante Sp. = 2,5mm (VEDI PARTICOLARE "A")	Finitura superficiale con resina epossidica decontaminabile	Finitura superficiale con resina epossidica decontaminabile
201 - LOCALE DI TRASFERIMENTO DEL PURIFICATORE	Pavimento in resina epossidica decontaminabile autolivellante Sp. = 2,5mm (VEDI PARTICOLARE "B")	Finitura superficiale con resina epossidica decontaminabile	Finitura superficiale con resina epossidica decontaminabile
202 - LOCALE SERBATOIO ACCUMULO RESINE MACINATE	Pavimento in resina epossidica decontaminabile autolivellante Sp. = 2,5mm (VEDI PARTICOLARE "B")	Finitura superficiale con resina epossidica decontaminabile	Finitura superficiale con resina epossidica decontaminabile
203 - LOCALE SERBATOIO ACCUMULO RESINE MACINATE	Pavimento in resina epossidica decontaminabile autolivellante Sp. = 2,5mm (VEDI PARTICOLARE "B")	Finitura superficiale con resina epossidica decontaminabile	Finitura superficiale con vernice epossidica decontaminabile
204 - LOCALE SEPARATORE SCAGLIE E FILTRO RESIN TRAP	Pavimento in resina epossidica decontaminabile autolivellante Sp. = 2,5mm (VEDI PARTICOLARE "B")	Finitura superficiale con resina epossidica decontaminabile	Finitura superficiale con vernice epossidica decontaminabile
205 - LOCALE SERBATOIO ACCUMULO ACQUA E POMPA DI TRASFERIMENTO ACQUA	Pavimento in resina epossidica decontaminabile autolivellante Sp. = 2,5mm (VEDI PARTICOLARE "B")	Finitura superficiale con resina epossidica decontaminabile	Finitura superficiale con vernice acrilica lavabile
206 - LOCALE DI INGRESSO	Pavimento in resina epossidica decontaminabile autolivellante Sp. = 2,5mm (VEDI PARTICOLARE "B")	Finitura superficiale con vernice acrilica lavabile	Finitura superficiale con vernice acrilica lavabile
207 - LOCALE SALA CONTROLLO	Pavimento in resina epossidica decontaminabile autolivellante Sp. = 2,5mm (VEDI PARTICOLARE "B")	Finitura superficiale con vernice acrilica lavabile	Finitura superficiale con vernice epossidica decontaminabile
208 - LOCALE UPS	Pavimento in resina epossidica decontaminabile autolivellante Sp. = 2,5mm (VEDI PARTICOLARE "B")	Finitura superficiale con vernice acrilica lavabile	Finitura superficiale con vernice epossidica decontaminabile
209 - LOCALE PACKAGE MACINAZIONE	Pavimento in resina epossidica decontaminabile autolivellante Sp. = 2,5mm (VEDI PARTICOLARE "B")	Finitura superficiale con vernice acrilica lavabile	Finitura superficiale con vernice epossidica decontaminabile
210 - LOCALE SEPARATORE ACCUMULO POST MACINA CON AGITATORE	Pavimento in resina epossidica decontaminabile autolivellante Sp. = 2,5mm (VEDI PARTICOLARE "B")	Finitura superficiale con vernice acrilica lavabile	Finitura superficiale con vernice epossidica decontaminabile
211 - LOCALE DI TRANSITO	Pavimento in resina epossidica decontaminabile autolivellante Sp. = 2,5mm (VEDI PARTICOLARE "B")	Finitura superficiale con vernice acrilica lavabile	Finitura superficiale con vernice acrilica lavabile
212 - LOCALE INTERMEDIO DI TRANSITO - CORRIDOIO	Pavimento in resina epossidica decontaminabile autolivellante Sp. = 2,5mm (VEDI PARTICOLARE "B")	Finitura superficiale con vernice acrilica lavabile	Finitura superficiale con vernice acrilica lavabile
213 - LOCALE POMPE TRASFERIMENTO DEL SEPARATORE SCAGLIE	Pavimento in resina epossidica decontaminabile autolivellante Sp. = 2,5mm (VEDI PARTICOLARE "B")	Finitura superficiale con vernice acrilica lavabile	Finitura superficiale con vernice epossidica decontaminabile
214 - LOCALE POMPE TRASFERIMENTO SERBATOIO POST MACINA	Pavimento in resina epossidica decontaminabile autolivellante Sp. = 2,5mm (VEDI PARTICOLARE "B")	Finitura superficiale con vernice acrilica lavabile	Finitura superficiale con vernice epossidica decontaminabile
215 - LOCALE POMPA DI DEWATERING SERBATOI SISTEMA PRETRATTAMENTO	Pavimento in resina epossidica decontaminabile autolivellante Sp. = 2,5mm (VEDI PARTICOLARE "B")	Finitura superficiale con vernice acrilica lavabile	Finitura superficiale con vernice epossidica decontaminabile
216 - LOCALE ALTA PRESSIONE POMPA	Pavimento in resina epossidica decontaminabile autolivellante Sp. = 2,5mm (VEDI PARTICOLARE "B")	Finitura superficiale con vernice acrilica lavabile	Finitura superficiale con vernice epossidica decontaminabile
221 - LOCALE DI TRANSITO	Pavimento in resina epossidica decontaminabile autolivellante Sp. = 2,5mm (VEDI PARTICOLARE "B")	Finitura superficiale con vernice acrilica lavabile	Finitura superficiale con vernice acrilica lavabile
222 - LOCALE SISTEMA DI CAMPIONAMENTO	Pavimento in resina epossidica decontaminabile autolivellante Sp. = 2,5mm (VEDI PARTICOLARE "B")	Finitura superficiale con vernice acrilica lavabile	Finitura superficiale con vernice epossidica decontaminabile
223 - LOCALE POMPE OMogeneizzazione UNITA' DI POST-OSSIDAZIONE	Pavimento in resina epossidica decontaminabile autolivellante Sp. = 2,5mm (VEDI PARTICOLARE "B")	Finitura superficiale con vernice acrilica lavabile	Finitura superficiale con vernice epossidica decontaminabile
224 - LOCALE SERBATOIO RACCOLTA CONCENTRATO	Pavimento in resina epossidica decontaminabile autolivellante Sp. = 2,5mm (VEDI PARTICOLARE "B")	Finitura superficiale con vernice acrilica lavabile	Finitura superficiale con vernice epossidica decontaminabile
225 - LOCALE PACKAGE EVAPORATORE	Pavimento in resina epossidica decontaminabile autolivellante Sp. = 2,5mm (VEDI PARTICOLARE "B")	Finitura superficiale con vernice acrilica lavabile	Finitura superficiale con vernice epossidica decontaminabile
226 - LOCALE SERBATOIO DI TESTA ALL'EVAPORATORE	Pavimento in resina epossidica decontaminabile autolivellante Sp. = 2,5mm (VEDI PARTICOLARE "B")	Finitura superficiale con vernice acrilica lavabile	Finitura superficiale con vernice epossidica decontaminabile
SAS - LOCALE LOCALE SAS ESTERNO A Q.ta +135.90	Pavimento in resina epossidica decontaminabile autolivellante Sp. = 2,5mm (VEDI PARTICOLARE "B")	Finitura superficiale con vernice acrilica lavabile	Finitura superficiale con vernice epossidica decontaminabile
SAS - LOCALE LOCALE SAS IN COPERTURA A Q.ta +140.88	Pavimento in resina epossidica decontaminabile autolivellante Sp. = 2,5mm (VEDI PARTICOLARE "B")	Finitura superficiale con vernice acrilica lavabile	Finitura superficiale con vernice epossidica decontaminabile

NOTA: le finiture contrassegnate con l'asterisco (*) sono riferite ai locali dove avviene solamente il ripristino della finitura superficiale.

PARTICOLARE "4"

PIANTA SCAVI

Scala 1:100

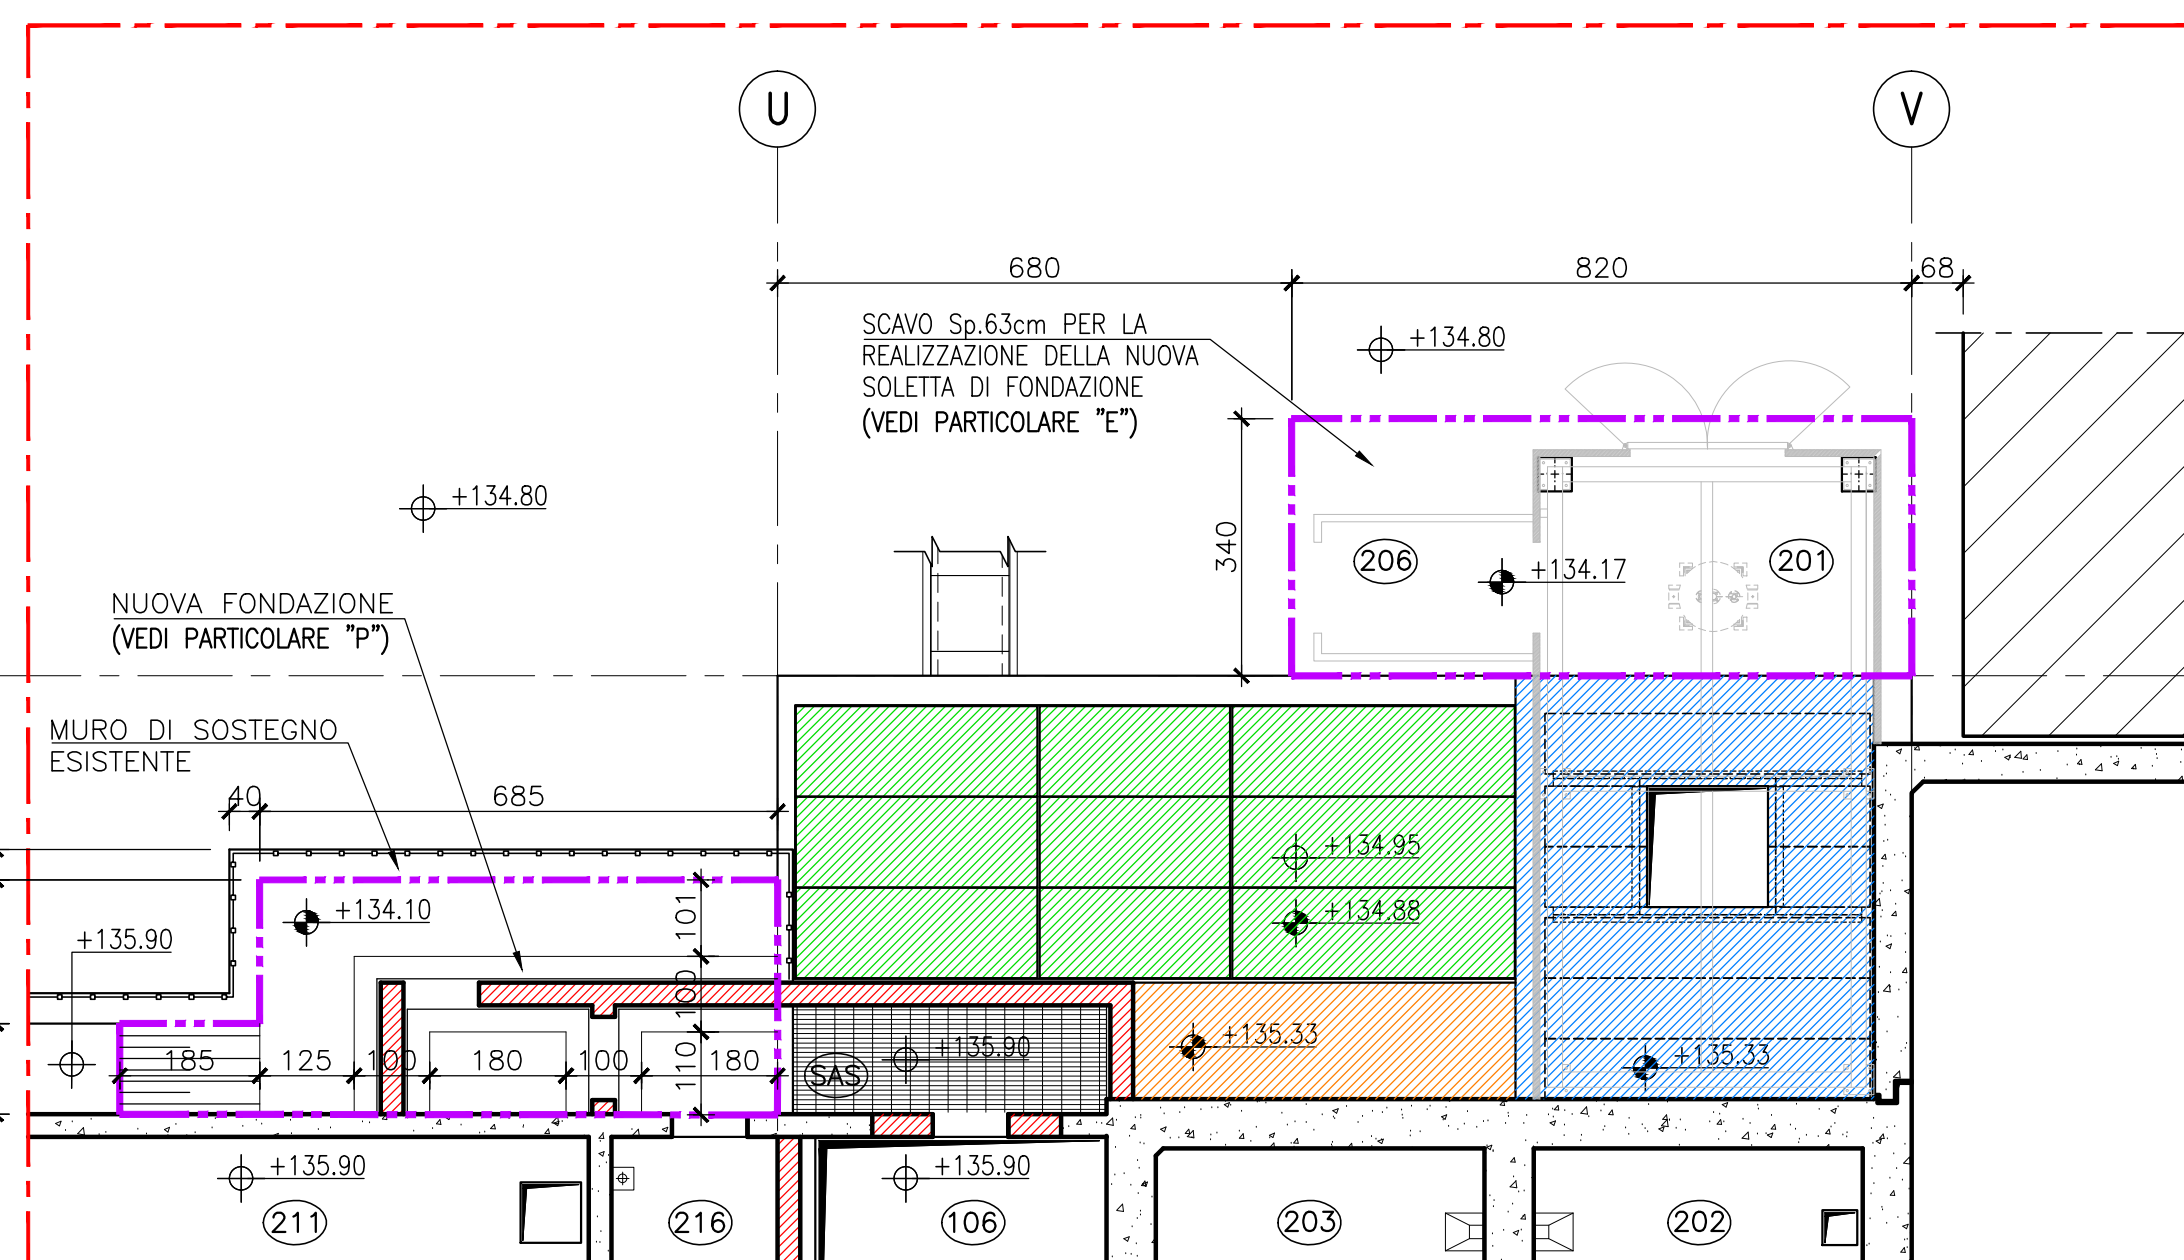

NOTE GENERALI

- TUTTE LE DIMENSIONI SUI DISEGNI, SE NON ALTREMENTI SPECIFICATO SONO IN CENTIMETRI.
- TUTTE LE QUOTE ALTIMETRICHE SONO ESPRESSE IN METRI.
- I RIFERIMENTI AI PARTICOLARI DEL SEGUENTE ELABORATO SONO INDICATI ALL'INTERNO DELL' ELABORATO: TR RE 00850

Timbri e firme per responsabilità di legge

REV.	DATA	DESCRIZIONE DELLA REV.	INDICATO	COLLABORAZIONE	VERIFICA	APPROVAZIONE	AUTORIZZAZIONE
00	22/07/2014	Prima emissione	DRAWING	DRAWING	DRAWING	DRAWING	DRAWING

Sito di Trino RE - Estrazione e trattamento resine

Post Operam - Architettonico: Pianta alle Q.te +135.83 - +136.58

TR RE 00846

SISTEMA OC1

FEDERICO 1

LIVELLO 1

FORMATO A0

SOSTITUITO DA

FEDERICO 1

FEDERICO 1

FEDERICO 1

Elaborato: TR RE 00846

Rev: 00

Stato: Autorizzato



Il sistema informatico prevede la firma elettronica pertanto l'indicazione delle strutture e dei nominativi delle persone associate certifica l'avvenuto controllo.

<i>N</i>	<i>File name</i>	<i>Data</i>
1	SOGIN_CIVILI.ctb	22/07/2014 09:07
2		
3		
