



PIANTA COPERTURA
Scala 1:100

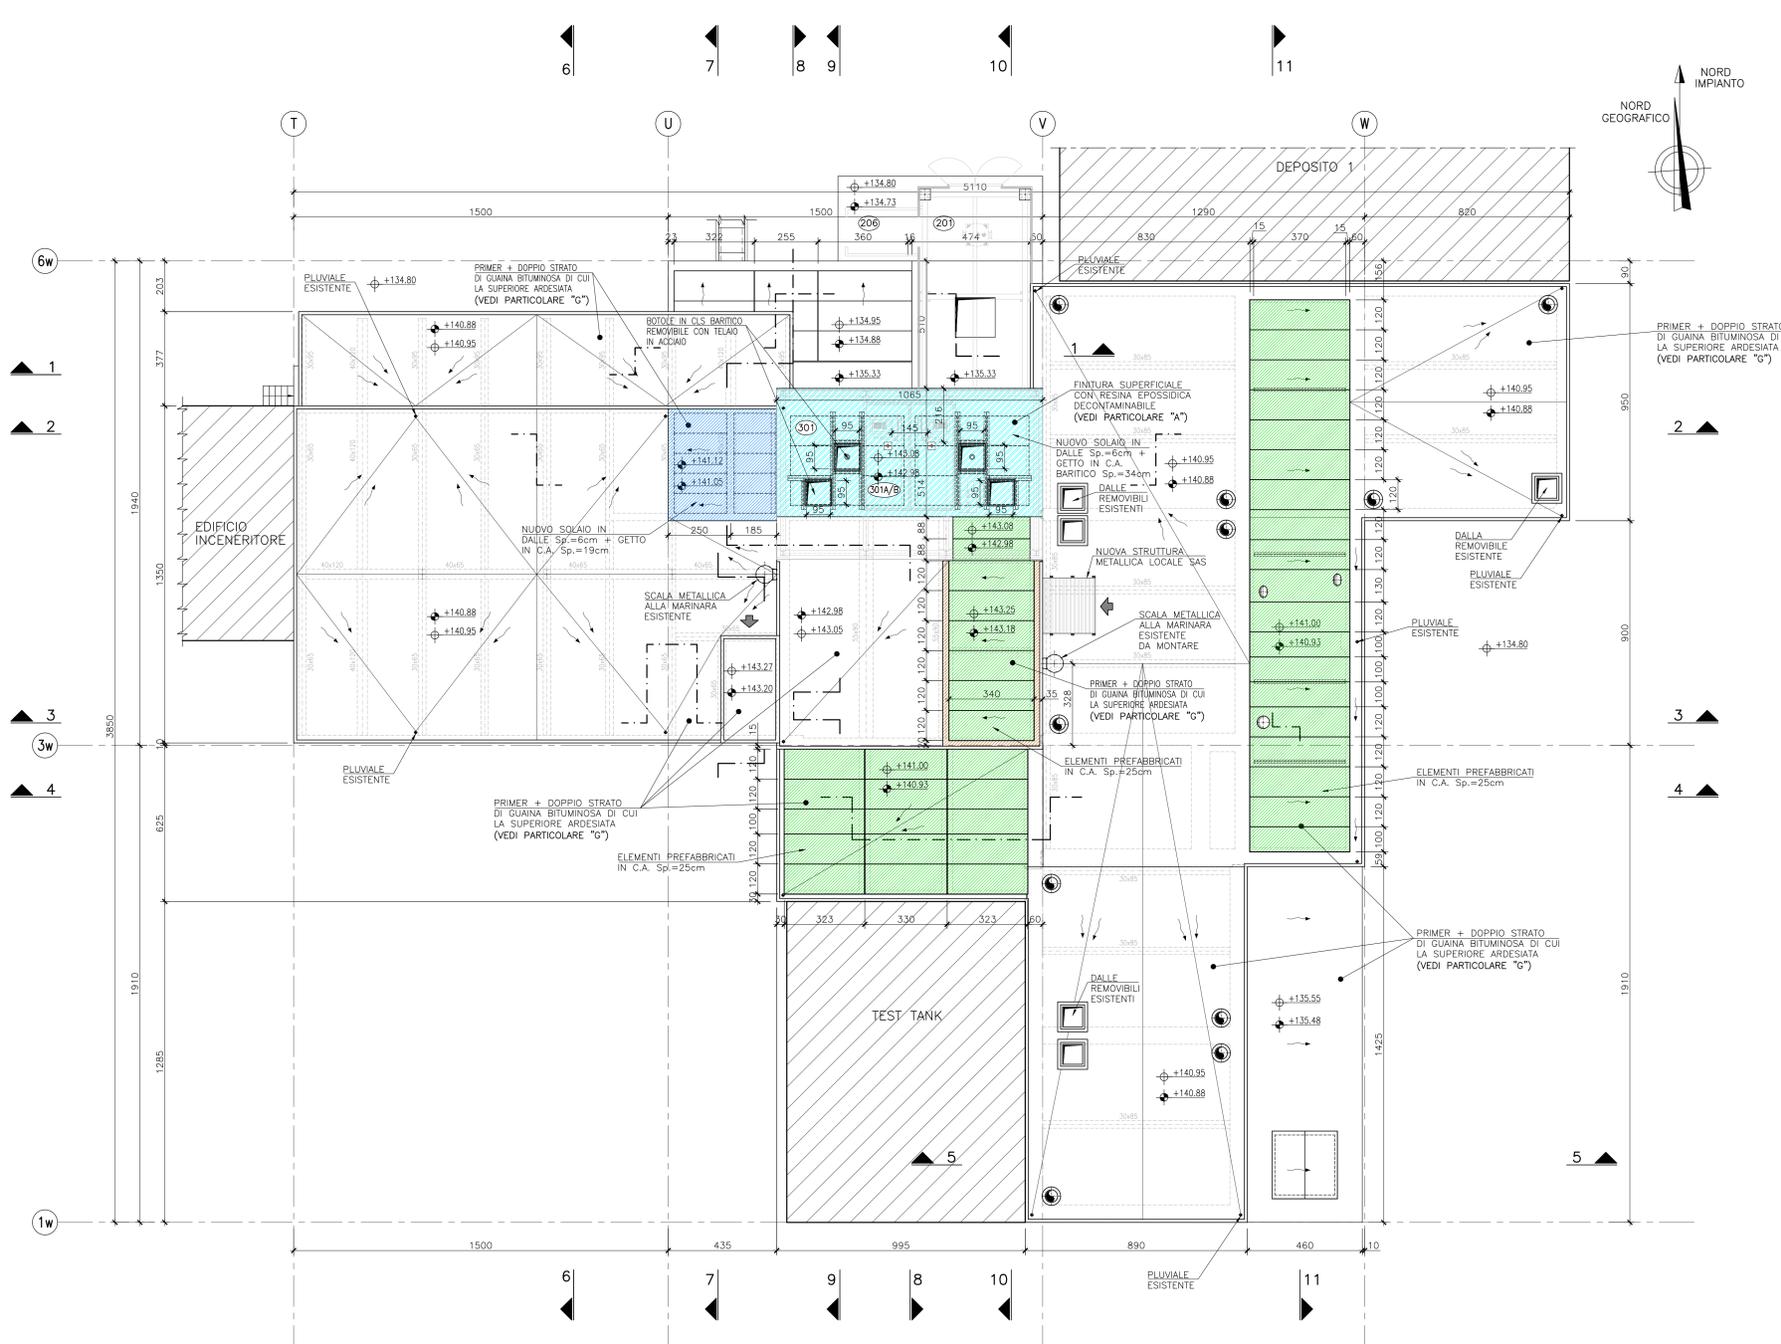

PIANTA CHIAVE
Scala 1:500

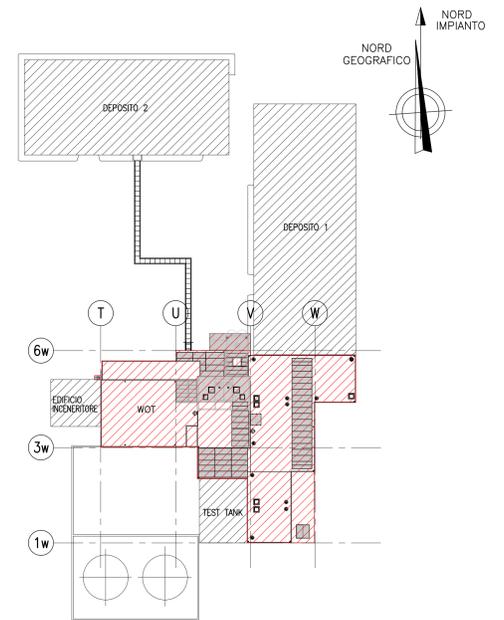

LEGENDA

QUOTE AL RUSTICO	QUOTE AL FINITO
+99.99	+99.99
-99.99	-99.99
POZZETTI DI DRENAGGIO PER LOCALI CON POMPE (VEDI PARTICOLARE "L")	
NUOVO SOLAIO IN DALLE PREFABBRICATE + GETTO IN C.A.	
NUOVO SOLAIO IN DALLE PREFABBRICATE + GETTO IN C.A. BARTICO	
NUOVI ELEMENTI PREFABBRICATI IN C.A. REMOVIBILI DI COPERTURA	
NUOVI CORDOLI IN C.A. PER APPOGGIO ELEMENTI PREFABBRICATI IN C.A.	

- NOTE GENERALI**
- TUTTE LE DIMENSIONI SUI DISEGNI, SE NON ALTRIMENTI SPECIFICATO SONO IN CENTIMETRI.
 - TUTTE LE QUOTE ALTIMETRICHE SONO ESPRESSE IN METRI.
 - I RIFERIMENTI AI PARTICOLARI DEL SEGUENTE ELABORATO SONO INDICATI ALL'INTERNO DELL' ELABORATO: TR RE 00850

FINITURE	
DESCRIZIONE	PAVIMENTO
(20) - LOCALE DI TRASFERIMENTO DEL PURIFICATORE	Pavimento in resina epossidica decontaminabile autolivellante Sp. = 2,5mm (VEDI PARTICOLARE "Bd")
(20b) - LOCALE DI INGRESSO	Pavimento in resina epossidica autolivellante Sp. = 2,5mm (VEDI PARTICOLARE "B")
(30) - STRUTTURA DI COPERTURA PER SCHEMI POMPE, SERBATOI ACCUMULO RESINE E GIOIE BOX	Pavimento in resina epossidica decontaminabile autolivellante Sp. = 2,5mm (VEDI PARTICOLARE "A")
(301A/B) - SCHERMI POMPE SERBATOI ACCUMULO RESINE	Pavimento in resina epossidica decontaminabile autolivellante Sp. = 2,5mm (VEDI PARTICOLARE "A")
(SAS) - LOCALE SAS IN COPERTURA	Pavimento in resina epossidica decontaminabile autolivellante Sp. = 2,5mm (VEDI PARTICOLARE "B")
COPERTURA a Q.ta +134.88	Finitura superficiale in conglomerato bituminoso (VEDI PARTICOLARE "T")
COPERTURA a Q.ta +135.48	Finitura superficiale con doppio guaina (4+4mm) di cui il secondo strato ardesiata (VEDI PARTICOLARE "G")
COPERTURA a Q.ta +140.80 - +140.88 - +140.93 - +141.05 - +142.98 - +143.18 - +143.20	Finitura superficiale con doppio guaina (4+4mm) di cui il secondo strato ardesiata (VEDI PARTICOLARE "G")

Timbri e firme per responsabilità di legge

00	22/07/2014	Prima emissione	Redatto da:	Incadrato da:	Collaborazioni:	Verifica:	Approvato da:	Intervento da:
REV.	DATA	DESCRIZIONE DELLA REV.	Revisione	Preparato	Cooperativo	Controllo di qualità	Approvato	Intervento

PROGETTO
Sito di Trino
RE - Estrazione e trattamento resine

TITOLO
Post Operam - Architettonico:
Pianta Copertura

ESITO SORVEGLIANZA
 POSITIVO
 NEGATIVO
 COME CORRETTO
 PER INFORMAZIONI

STRUTTURA INTEREDENTE: TR RE 00847

SCALA: 1:100

FORMATO: A0

Elaborato: TR RE 00847

Rev: 00

Stato: Autorizzato



Il sistema informatico prevede la firma elettronica pertanto l'indicazione delle strutture e dei nominativi delle persone associate certifica l'avvenuto controllo.

<i>N</i>	<i>File name</i>	<i>Data</i>
1	SOGIN_CIVILI.ctb	22/07/2014 09:12
2		
3		
