


<i>Elaborato</i>	<i>Livello</i>	<i>Tipo</i>	<i>Sistema / Edificio / Argomento</i>	<i>Rev. 06</i>				
TR RE 00386 ETQ-00005877		DI - Disegni di insieme	RFR - Rifiuti radioattivi	Data 15/05/2014				
Centrale / Impianto:	Sito di Trino - Estrazione e trattamento resine							
Titolo Elaborato:	DI - Sistemazione impiantistica trattamento e pre-trattamento sezioni A-A B-B							
aggiornamento								
<i>Timbri e firme per responsabilità di legge</i> Archiviato per Informazione								
SORVEGLIANZA SUGLI ELABORATI PRODOTTI DA Ansaldo - Trino - Resine								
Motivo invio: Per Informazione								
ESTERNO	DWMD/ING Mamone Capria M.	DWMD/ING Pancotti F.						
Incaricato	Collaborazioni	Verifica	Approvazione / Benestare	Autorizzazione all'uso				

PROPRIETA'


LIVELLO DI CLASSIFICAZIONE

Aziendale

Livello di Classificazione: Pubblico, Aziendale, Riservato Aziendale – riproduzione vietata, Uso Ristretto – riproduzione vietata
Il presente elaborato è di proprietà di Sogin S.p.A. È fatto divieto a chiunque di procedere, in qualsiasi modo e sotto qualsiasi forma, alla sua riproduzione, anche parziale, ovvero di divulgare a terzi qualsiasi informazione in merito, senza autorizzazione rilasciata per scritto da Sogin S.p.A.

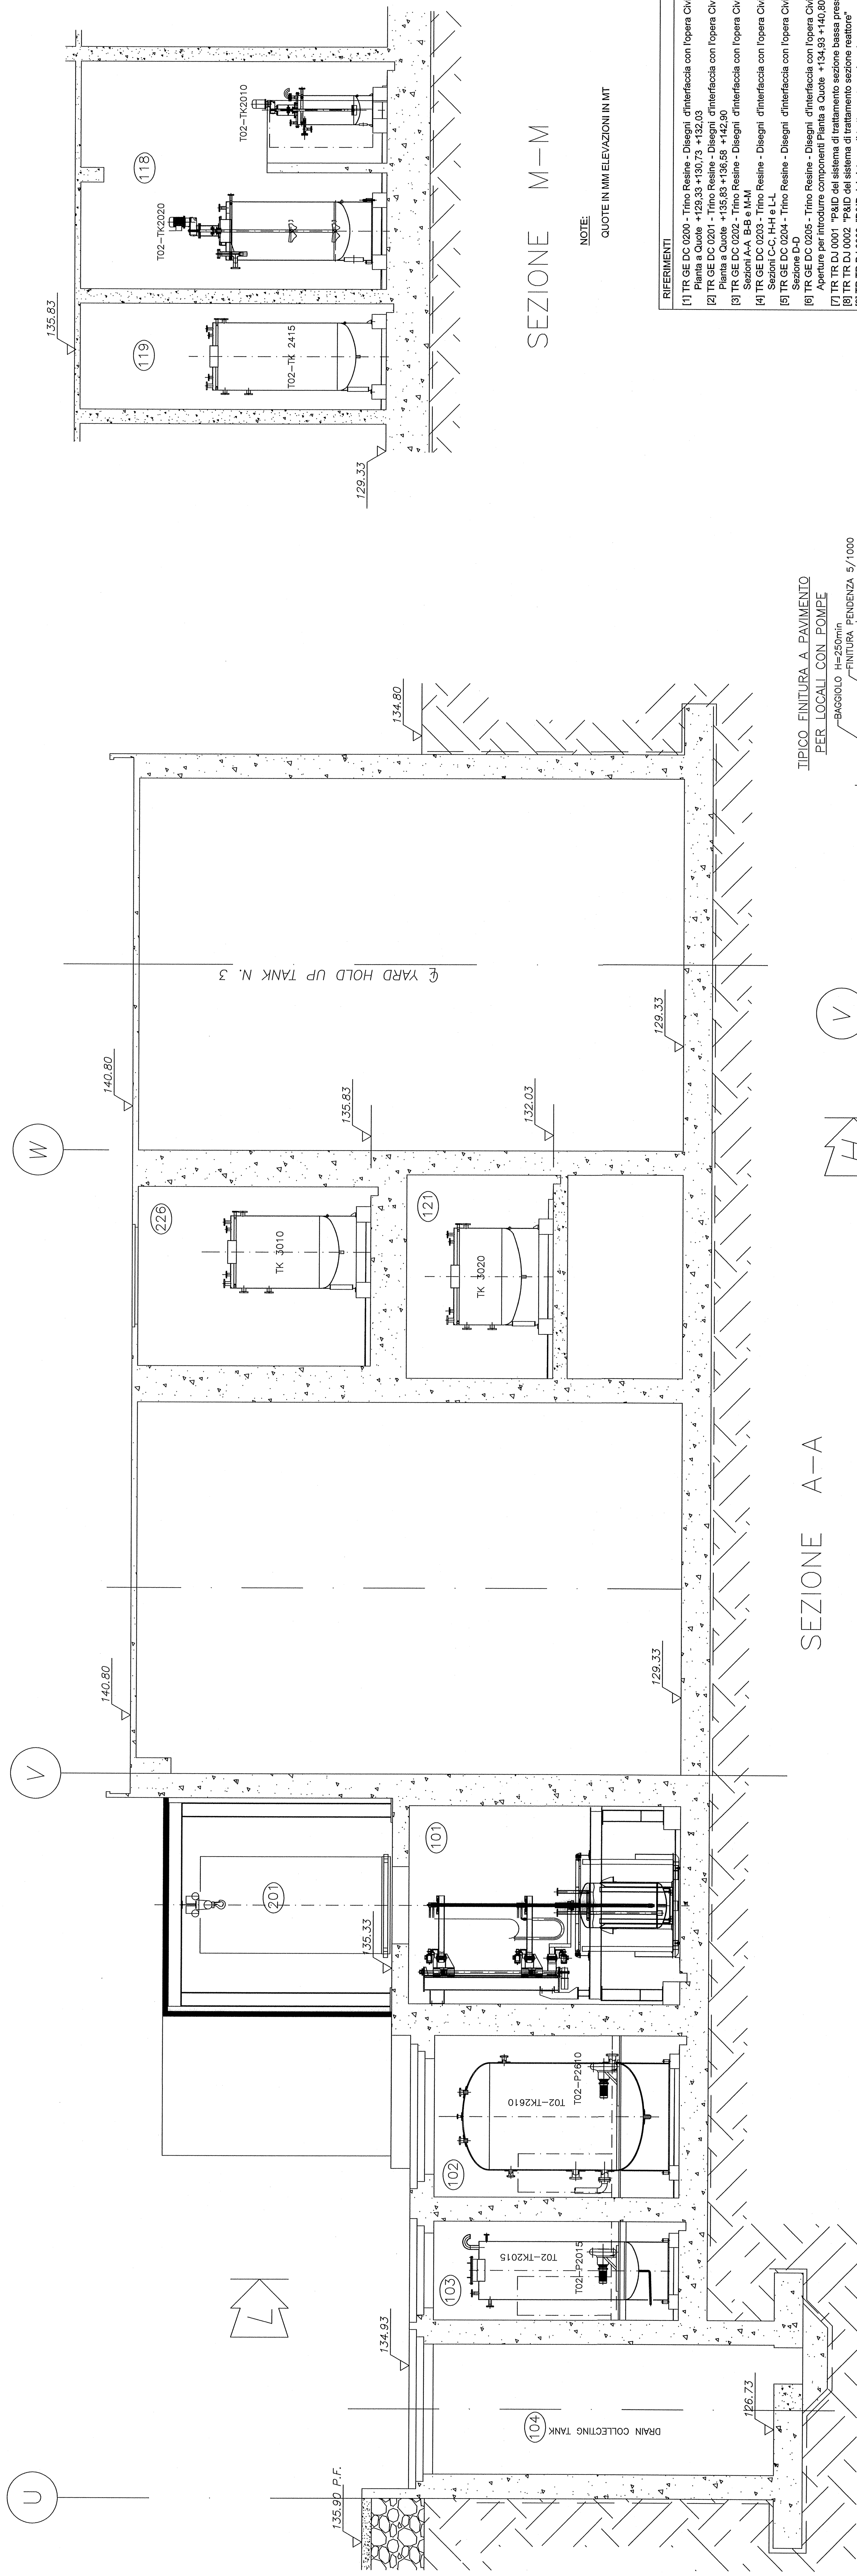

SEZIONE A-A

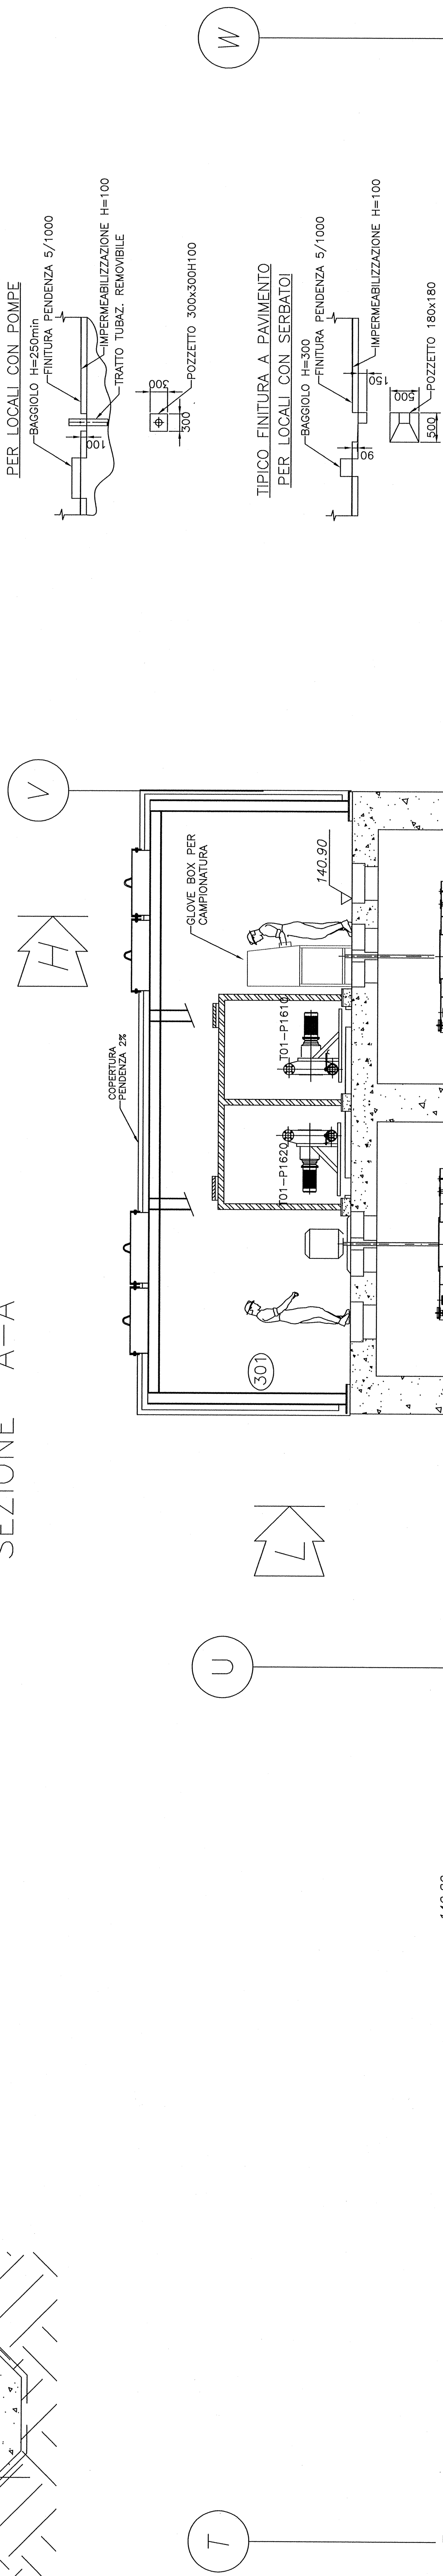

SEZIONE M-M

NOTE:
QUOTE IN MM ELEVAZIONI IN MT

RIFERIMENTI

- [illegible]

[illegible]

AnsaldoNucleare
Una Società Finanziaria


Una Società Finmeccanica

Informazioni direttamente riservate di proprietà Aslano Nucleare - Da non

Confidential information, property of Ansaldo

document no.

TR GE DI 0003

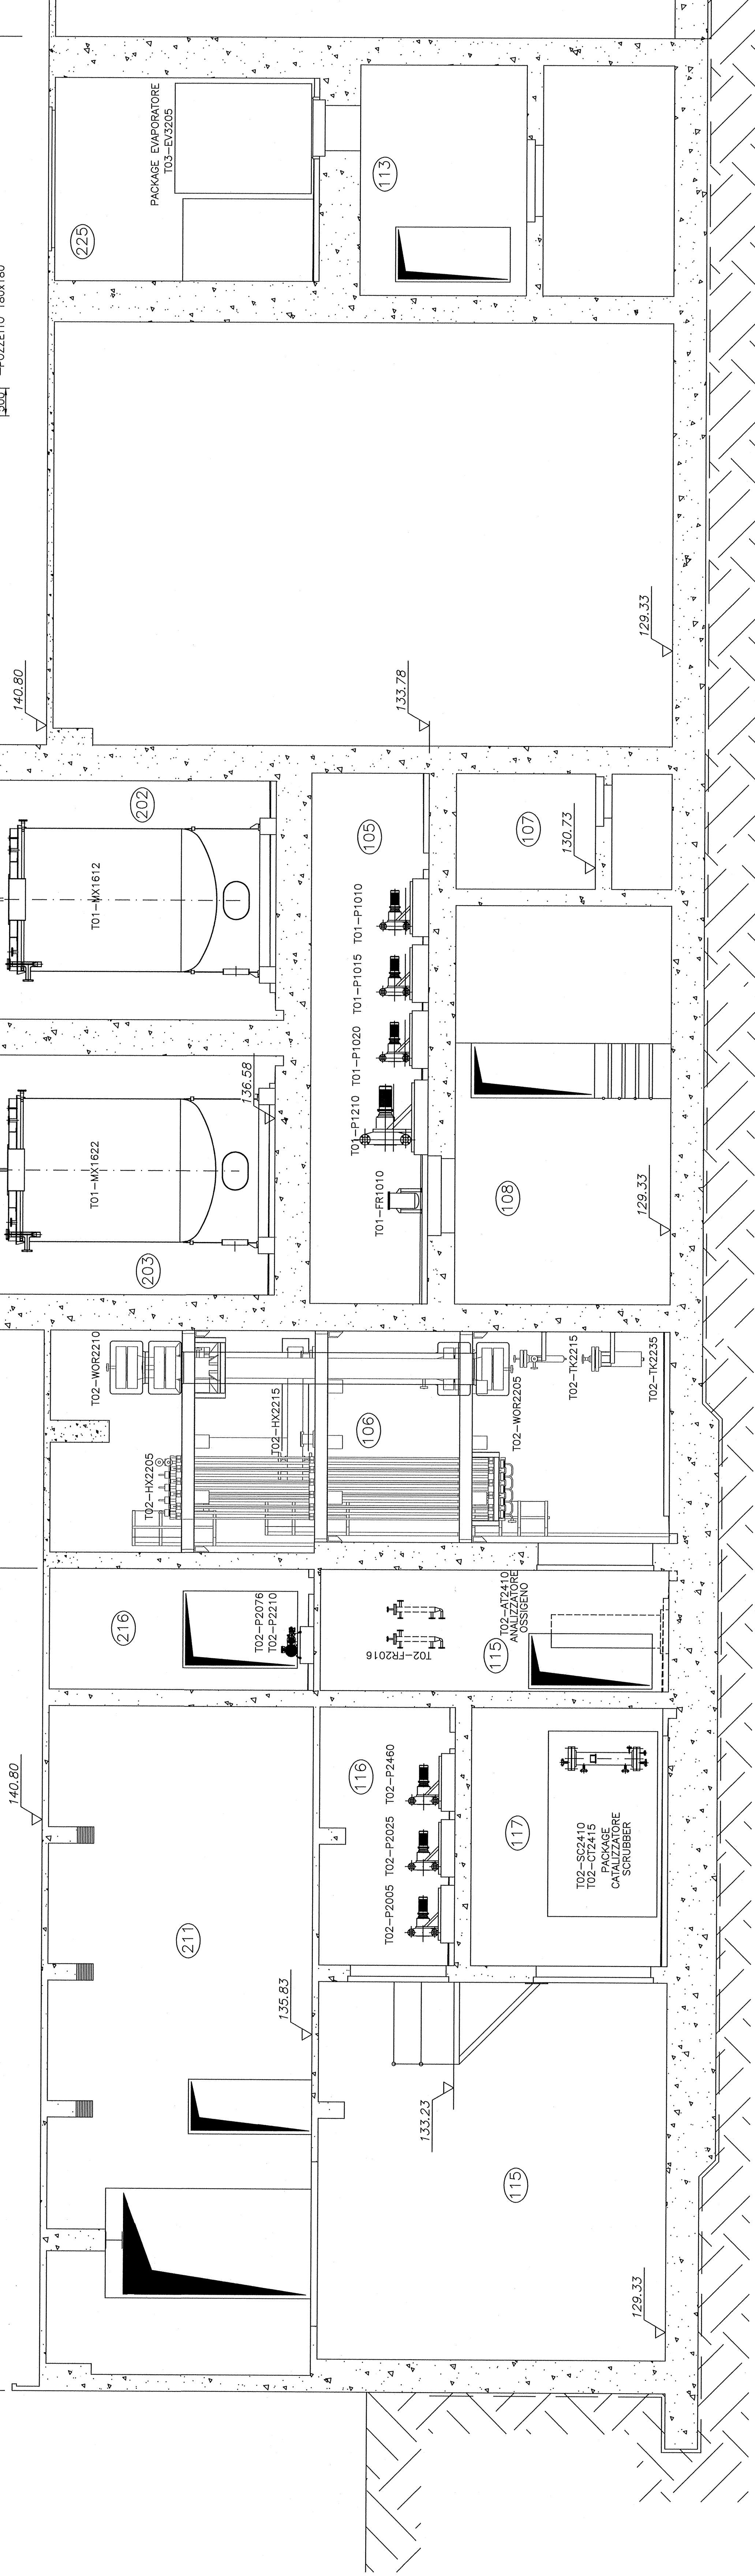

SEZIONE B-B

Disegno prodotto con sistema CAD - Gli originali firmati delle revisioni precedenti sono conservati in archivio. drawing produced with CAD system - the signed originals of preceding revisions are stored in archive.	Programma utilizzato AUTODESK - AUTOCAD REV. 2012	Nome file TRSD10003_07
---	--	---------------------------

OR/CED	Identificativo document. no.
--------	------------------------------

TR GE DI 0003