


<i>Elaborato</i>	<i>Livello</i>	<i>Tipo</i>	<i>Sistema / Edificio / Argomento</i>	Rev. 03
TR RE 00615 ETQ-00012222		DI - Disegni di insieme	RFR - Rifiuti radioattivi	Data 15/05/2014
<b>Centrale / Impianto:</b>	Sito di Trino - Estrazione e trattamento resine			
<b>Titolo Elaborato:</b>	DI - sistemazione impiantistica sistemi di pre trattamento, trattamento e post trattamento sezioni D-D			
aggiornamento				
<i>Timbri e firme per responsabilità di legge</i>				
Archiviato per Informazione				
SORVEGLIANZA SUGLI ELABORATI PRODOTTI DA Ansaldo - Trino - Resine				
Motivo invio: Per Informazione				
ESTERNO	DWMD/ING Mamone Capria M.	DWMD/ING Pancotti F.		
<b>Incaricato</b>	<b>Collaborazioni</b>	<b>Verifica</b>	<b>Approvazione / Benestare</b>	<b>Autorizzazione all'uso</b>

PROPRIETA'

LIVELLO DI CLASSIFICAZIONE

Aziendale

**Livello di Classificazione:** Pubblico, Aziendale, Riservato Aziendale – riproduzione vietata, Uso Ristretto – riproduzione vietata  
Il presente elaborato è di proprietà di Sogin S.p.A. È fatto divieto a chiunque di procedere, in qualsiasi modo e sotto qualsiasi forma, alla sua riproduzione, anche parziale, ovvero di divulgare a terzi qualsiasi informazione in merito, senza autorizzazione rilasciata per scritto da Sogin S.p.A.

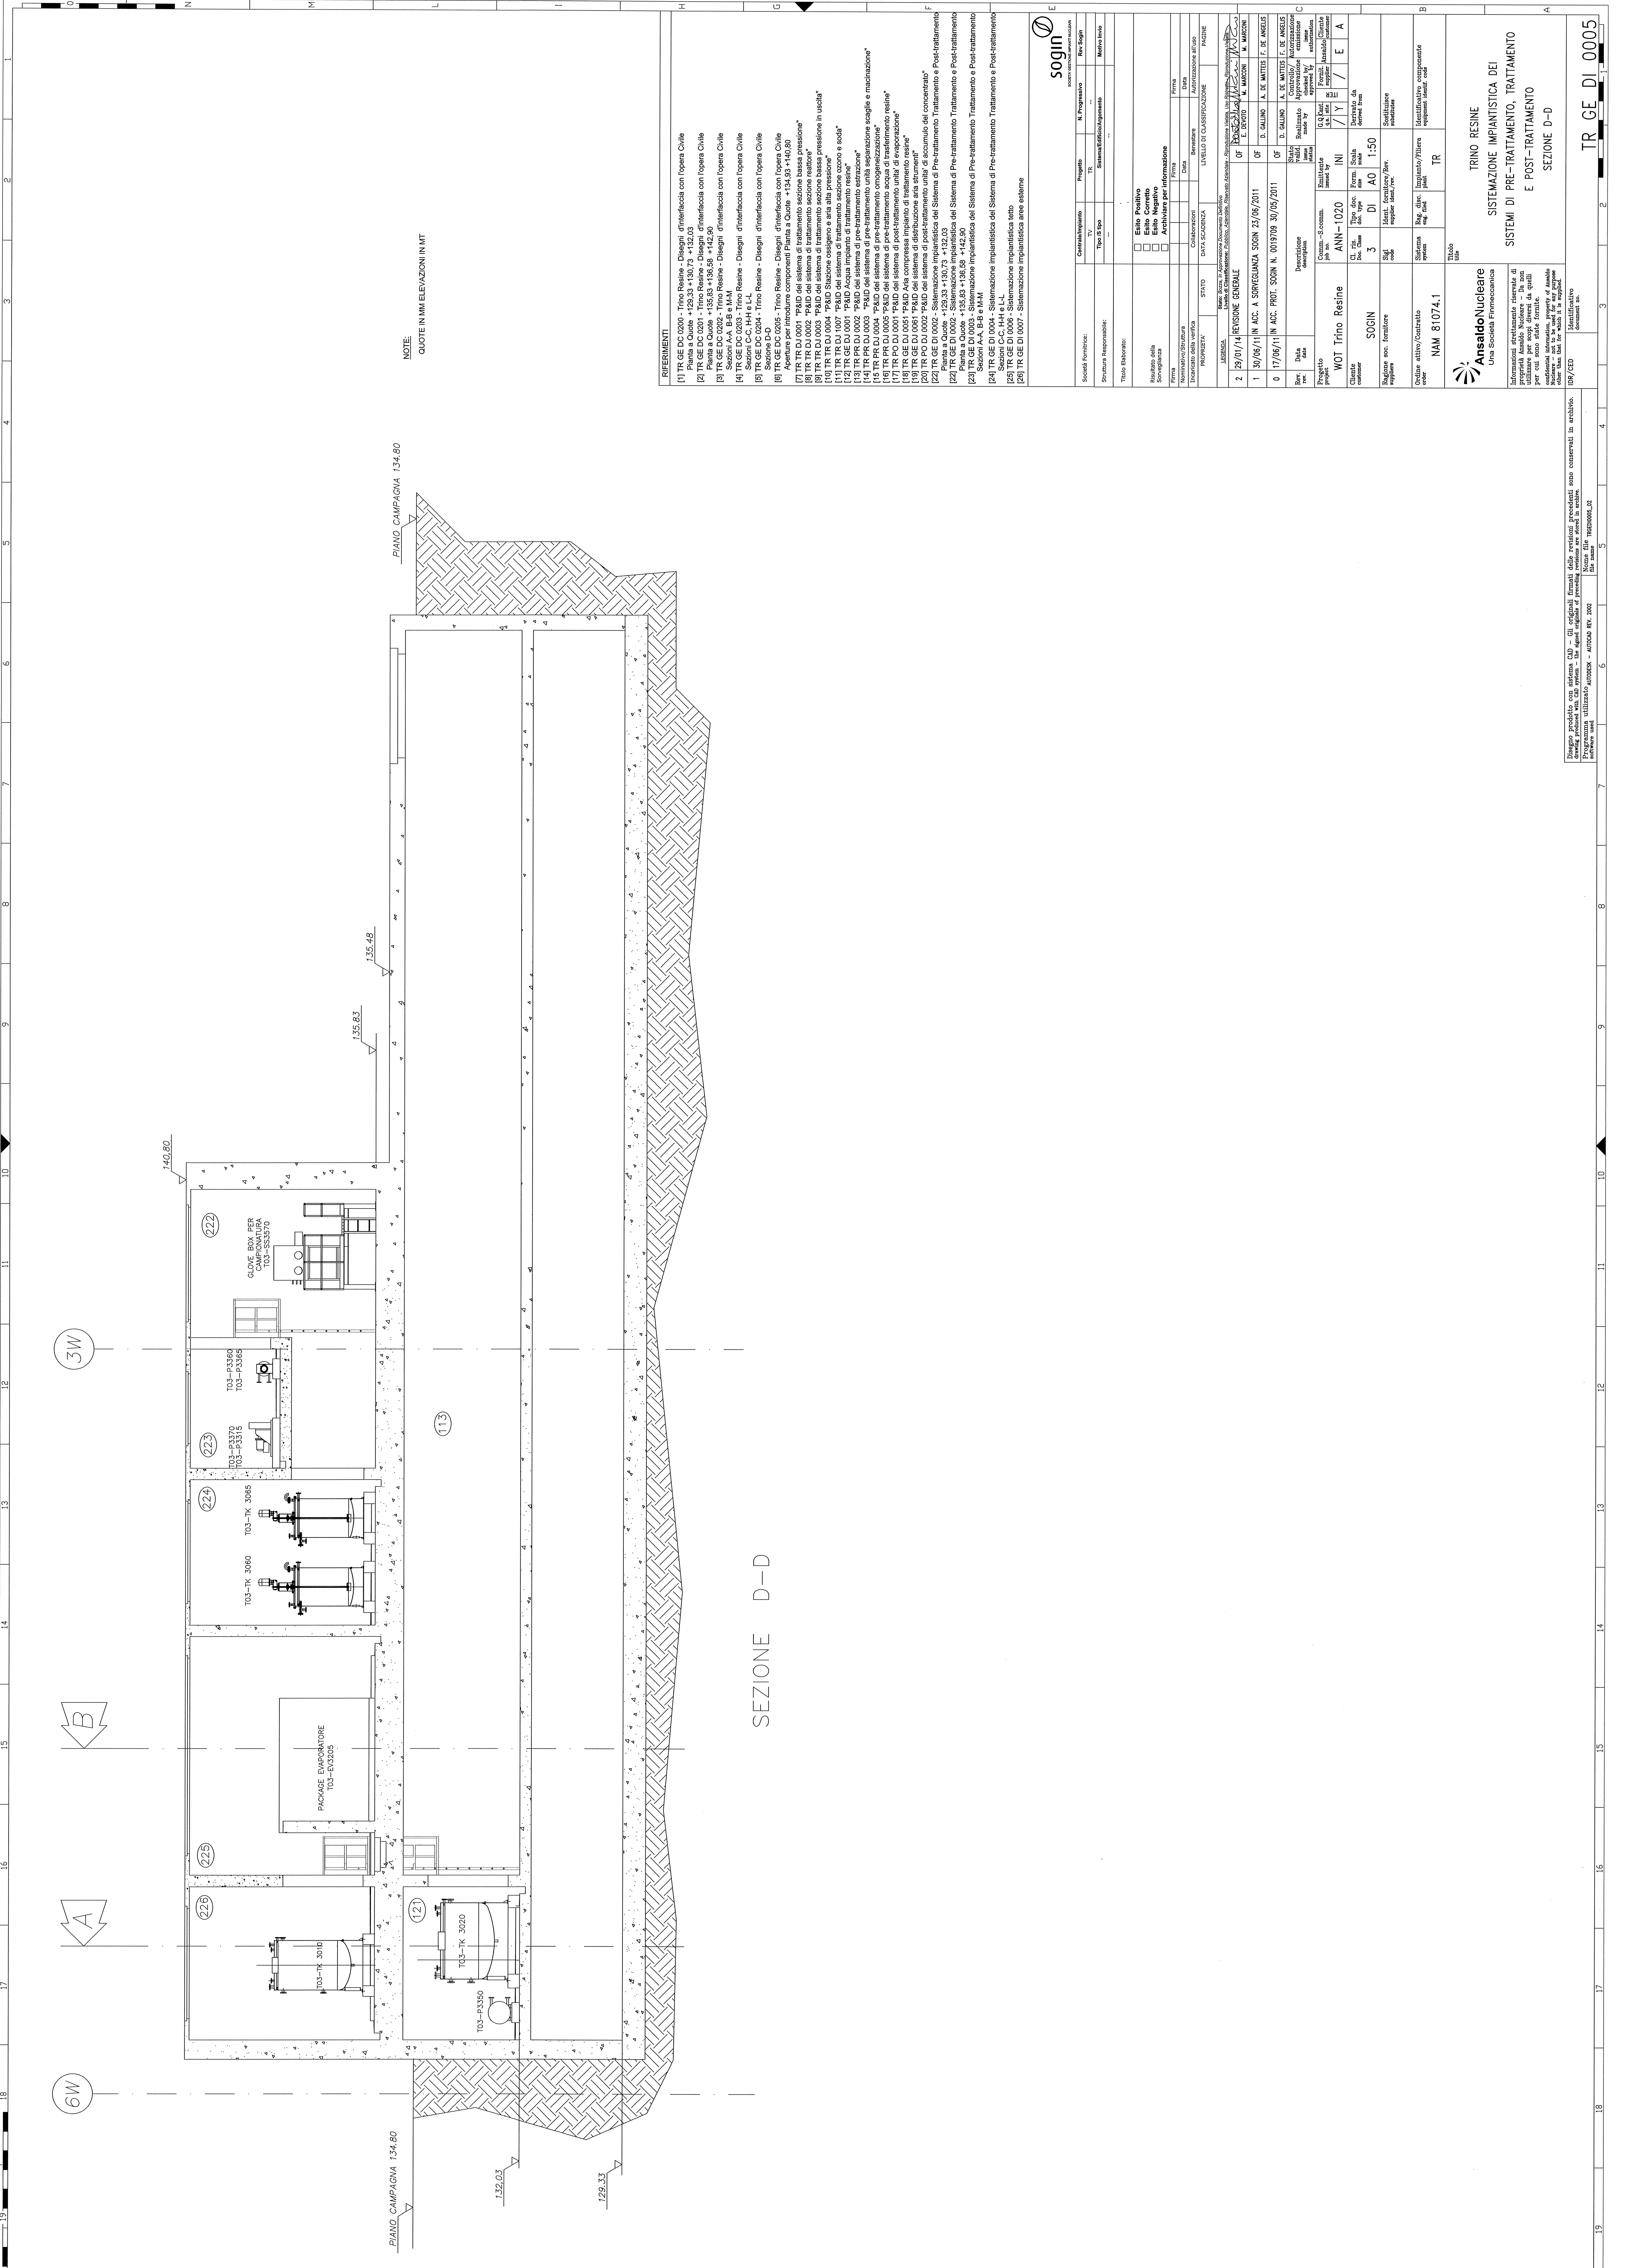

NOTE:  
 QUOTE IN MM ELEVAZIONI IN MT

- REFERIMENTI**

**PROGETTO**

Società Fornitrice: **SOGIN**  

**REVISIONI**

Rev.	Data	Descrizione	Stato	Autore	Verificatore
1	30/06/11	IN ACC. A SORVEGLIANZA SOGIN 25/06/2011	OF	D. CALIUNO	A. DE MATTEIS F. DE ANGELIS
0	17/06/11	IN ACC. PROT. SOGIN N. 0019709 30/05/2011	OF	D. CALIUNO	A. DE MATTEIS F. DE ANGELIS

**PROGETTO**

Progetto: **WOT Trino Resine**  
 Anno: **ANN-1020**  
 Cliente: **SOGIN**  








