

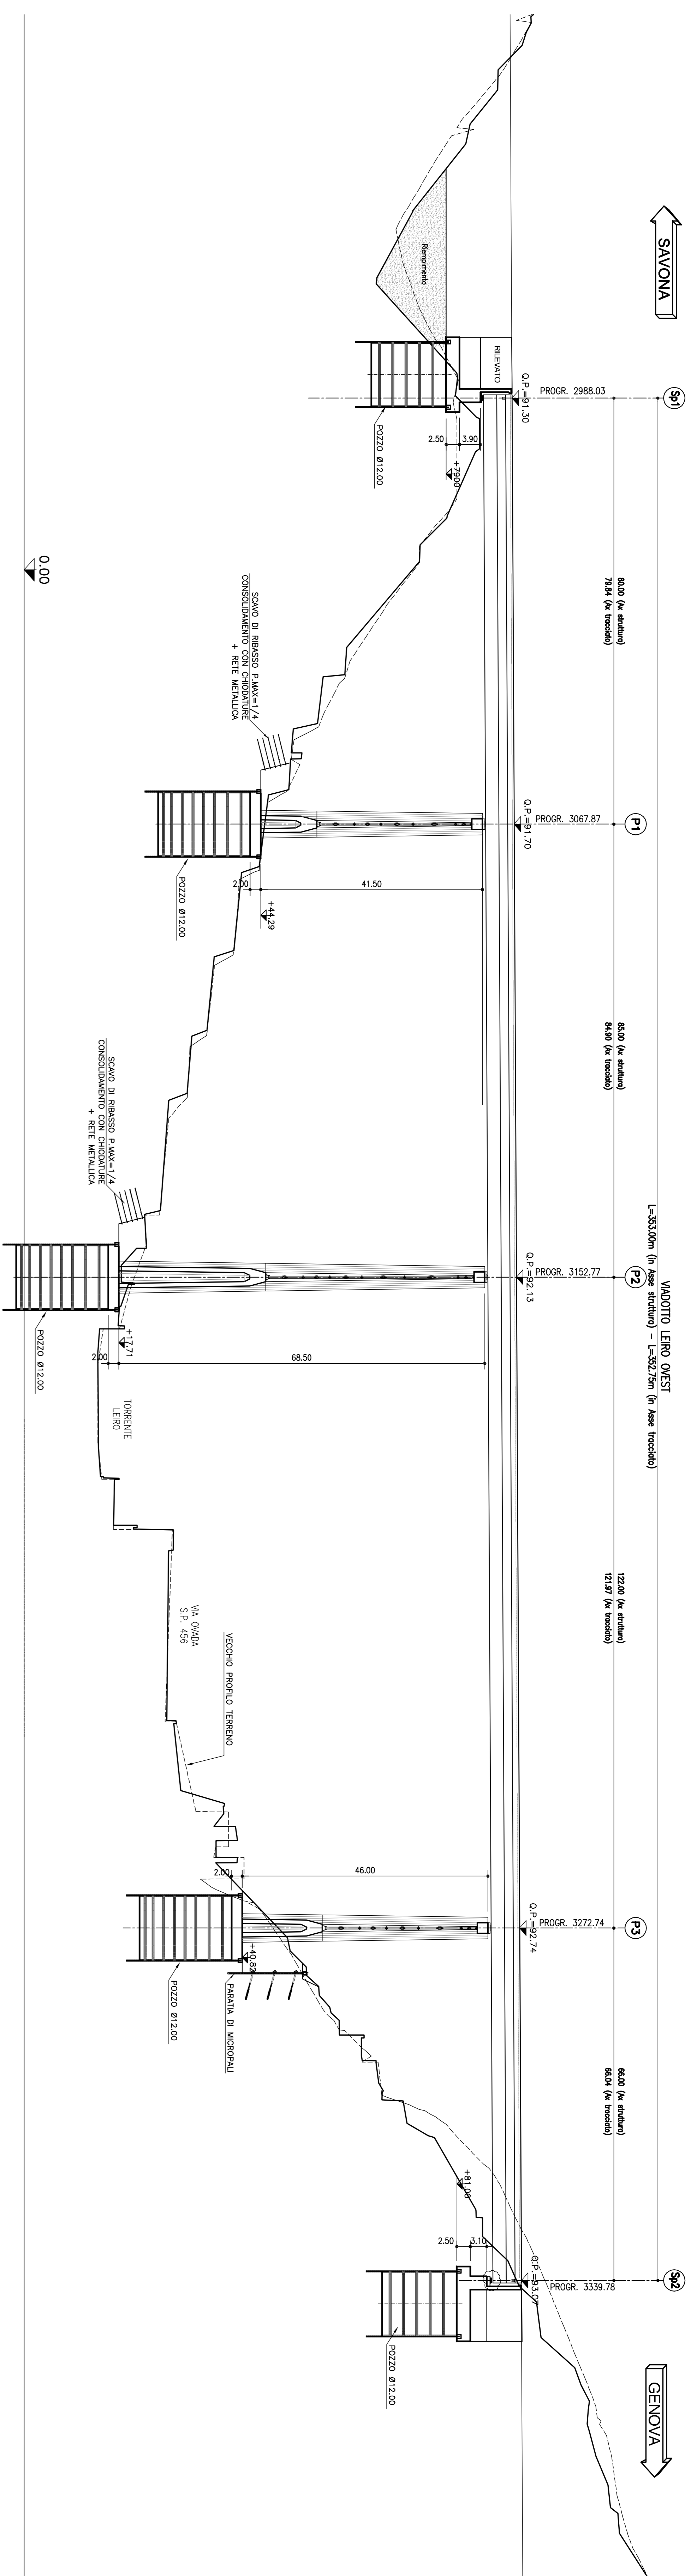


LEIRO OVESTI  
scala (1:500)  
SEZIONE LONGITUDINALE IN ASSE TRACCIATO

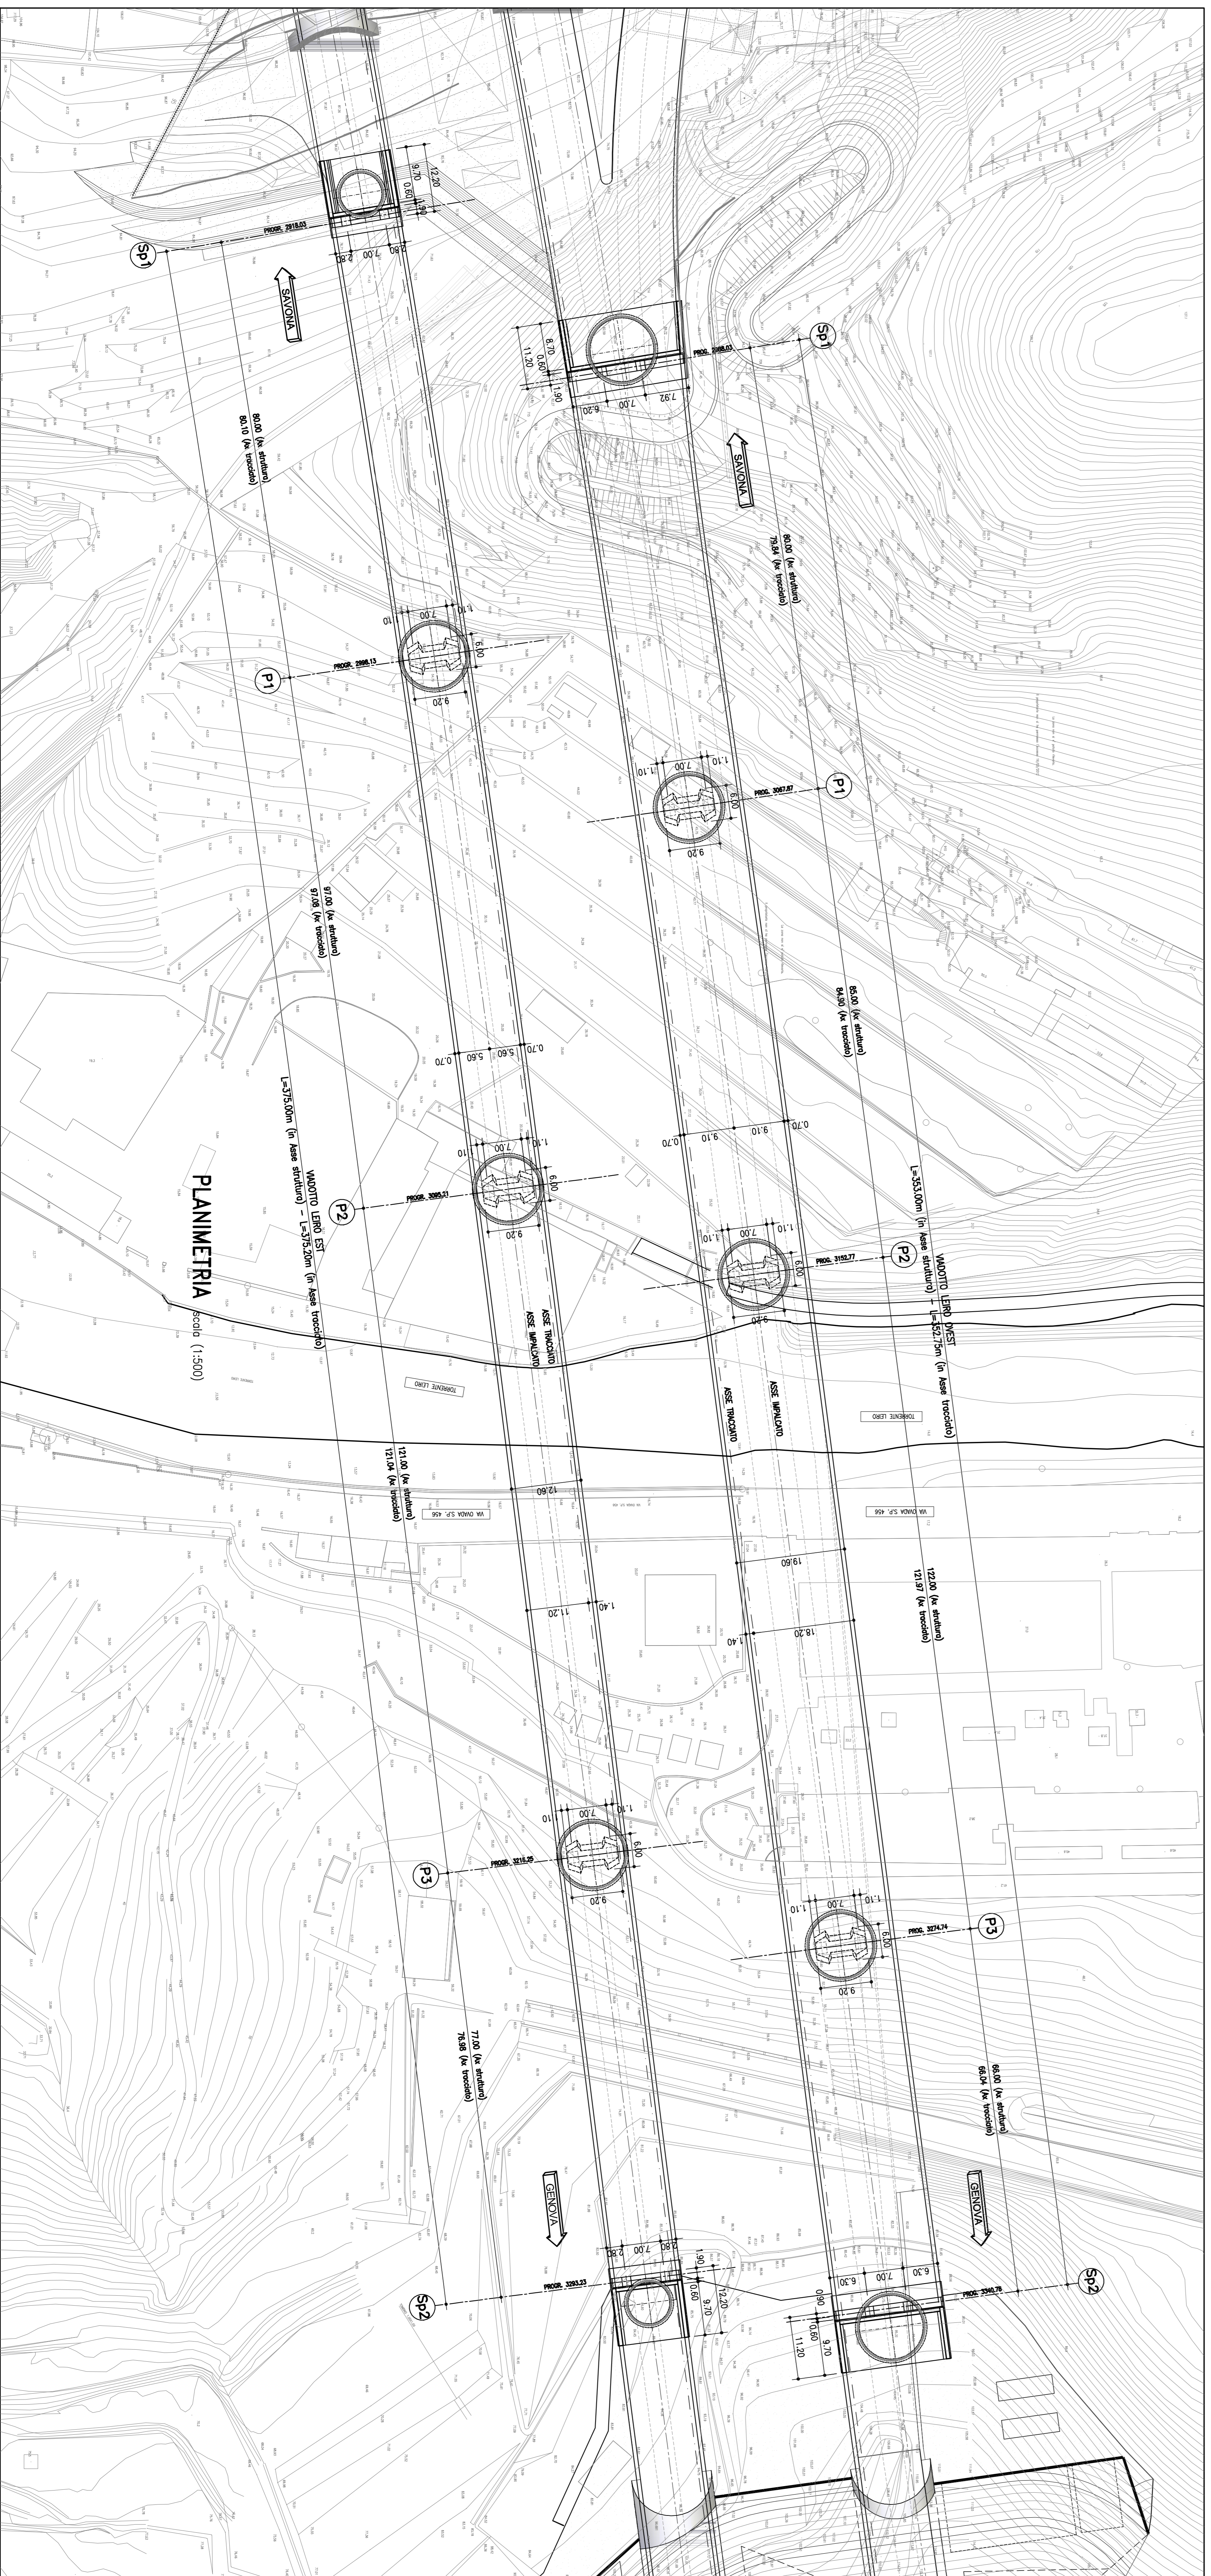

SEZIONE TRASVERSALE TIPO  
scala (1:100)

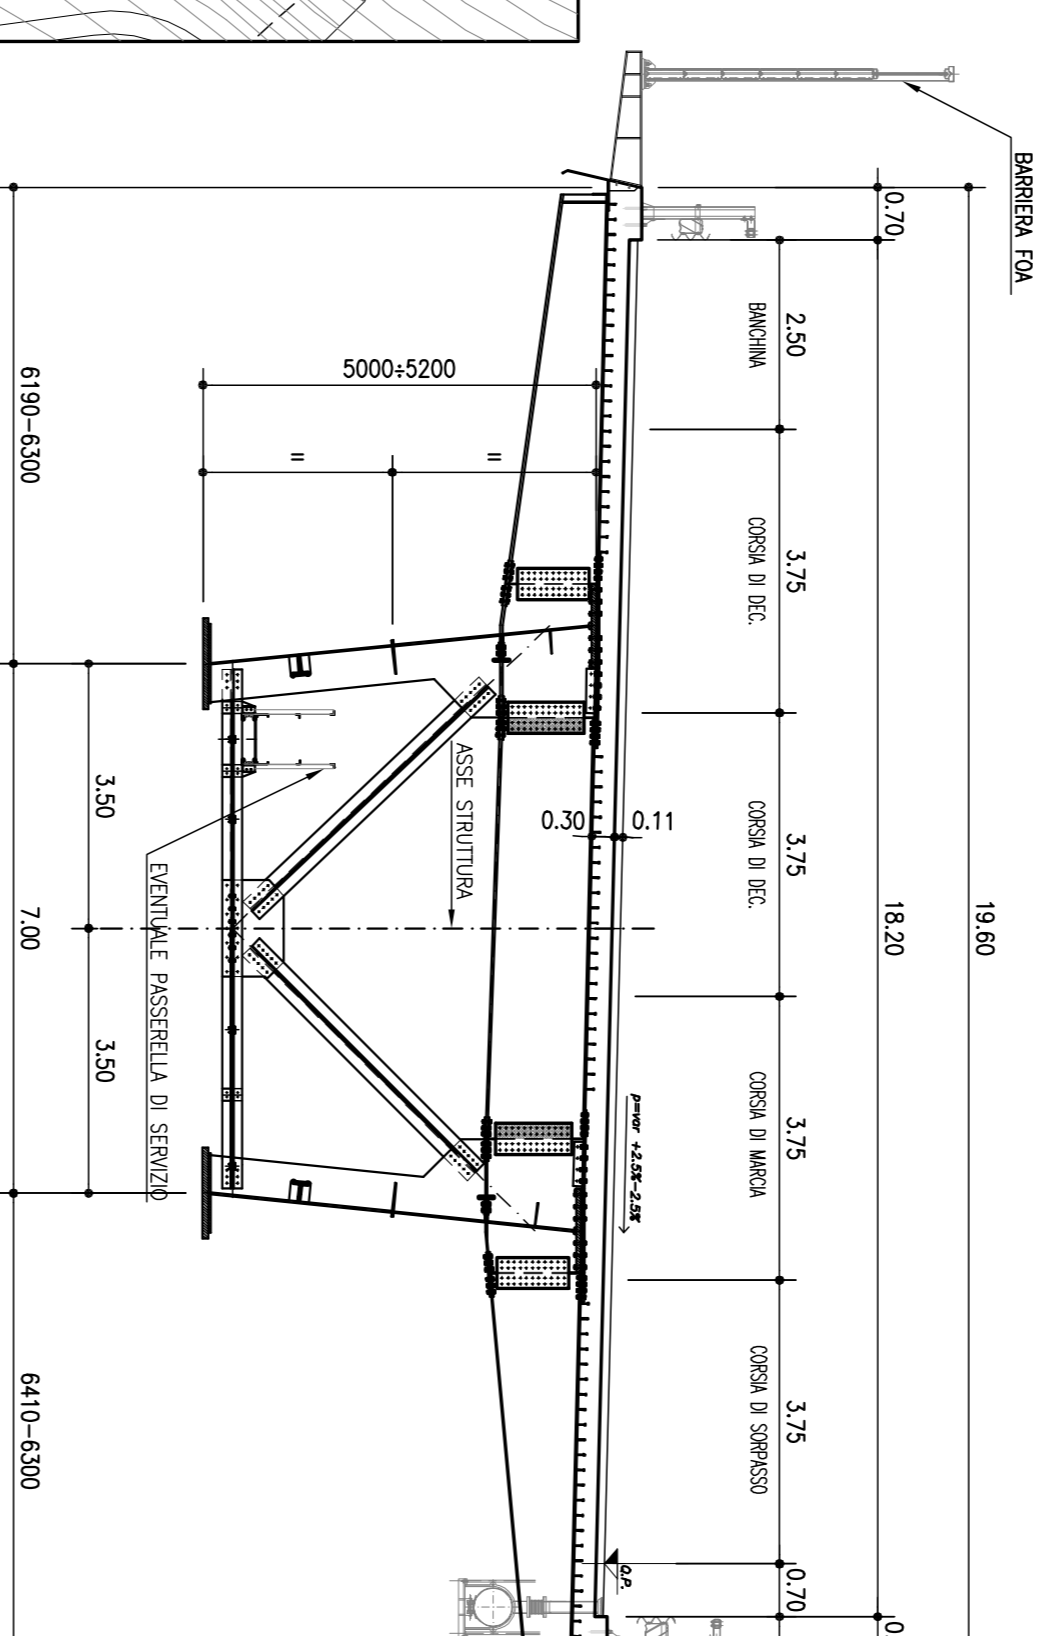

**autostrade // per l'Italia**

NODO STRADALE E AUTOSTRADALE DI GENOVA  
Adeguamento del sistema  
A7 - A10 - A12  
PROGETTO DEFINITIVO

OPERE D'ARTE MAGGIORI  
VIADOTTO LEIRO  
Carreggiate Ovest

Planimetria, sezione longitudinale e trasversale

<b>IL RESPONSABILE PROGETTUALE</b> Ing. Luigi Ferrarini 15/12/86 RESPONSABILE DEL PROGETTO DEFINITIVO		<b>IL RESPONSABILE ANTICIPAZIONE</b> Ing. Giuseppe Motta RESPONSABILE DEL PROGETTO DEFINITIVO		<b>IL COORDINATORE TECNICO</b> Ing. Massimo Torralba RESPONSABILE DEL PROGETTO DEFINITIVO	
