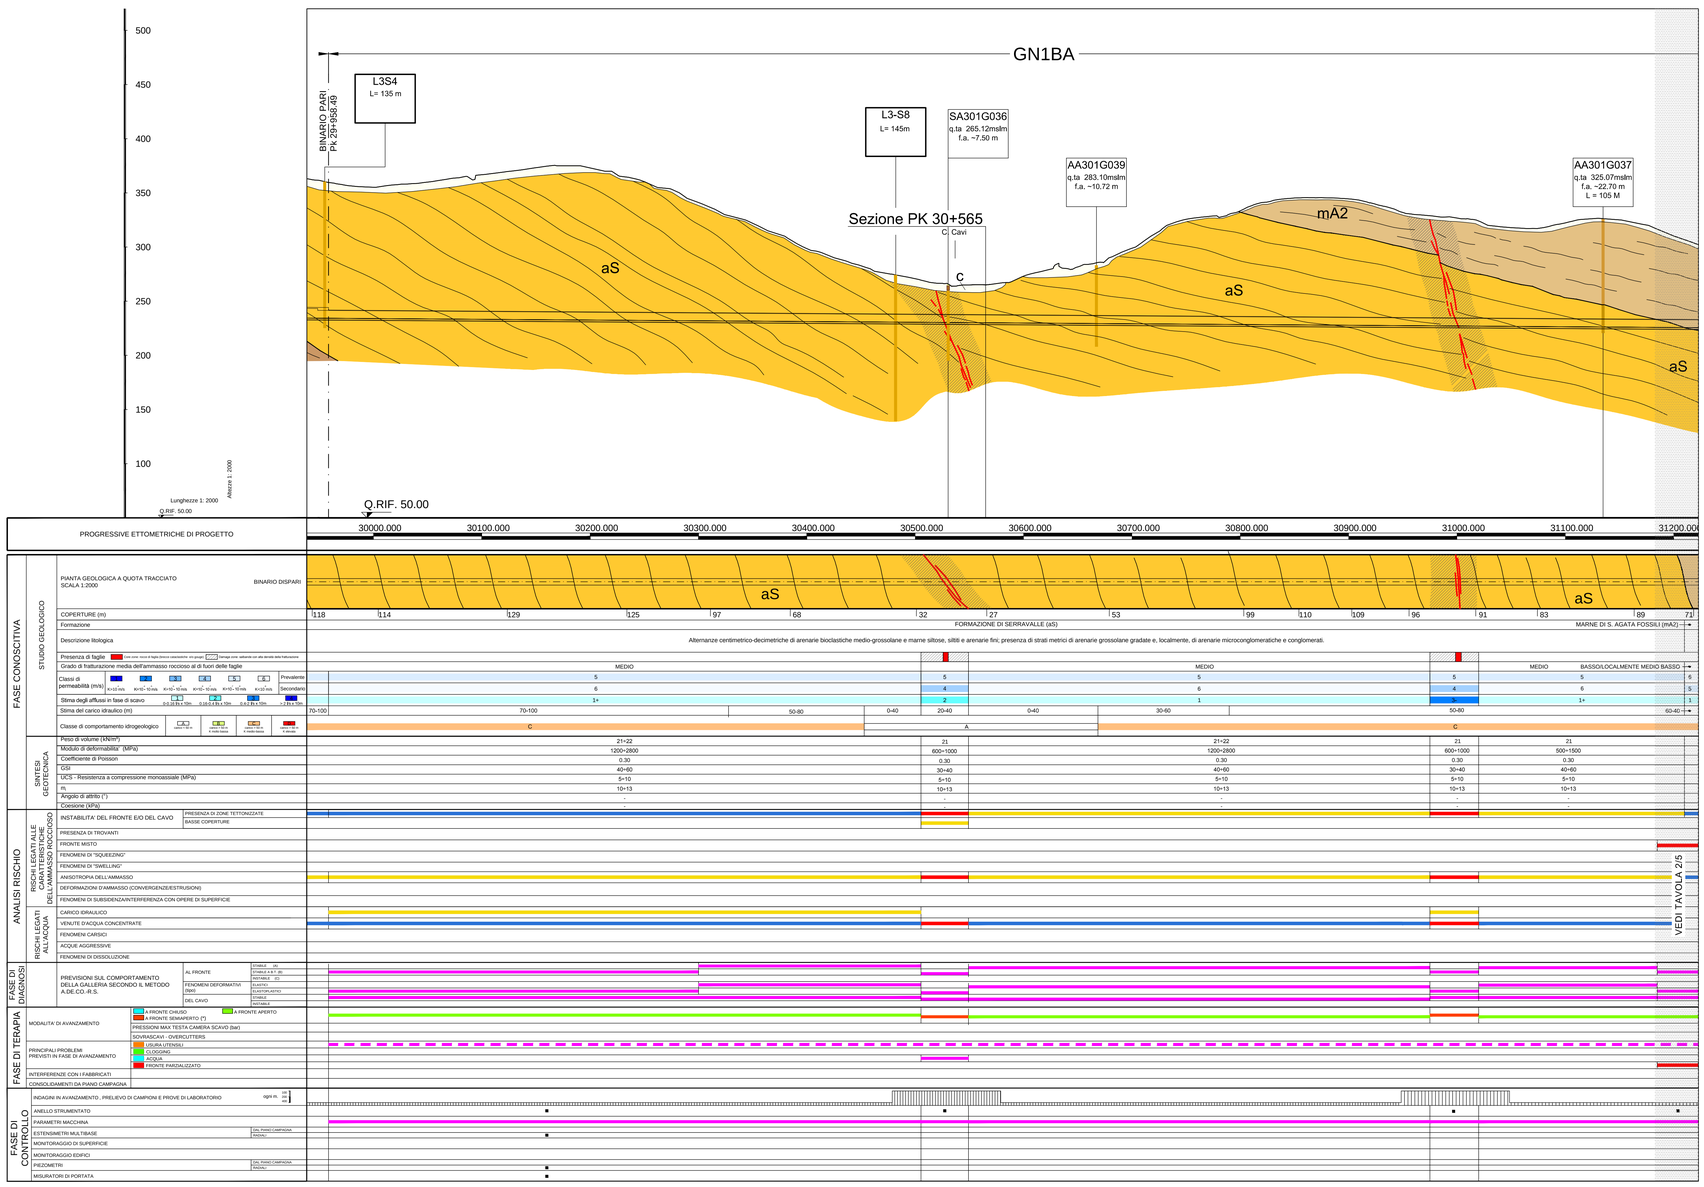

LEGENDA

ALTRI SIMBOLI

ACCUMULI DI ORIGINE ANTROPICA:

r — materiale di riporto costituito da depositi eterometrici ed etereogenei in prevalenza a clasti angolosi e con frazione fine argilloso-sabbiosa (r), macerie, scarti di attività edilizia/industriale, ecc.. Laddove possibile sono stati distinti rilevati stradali e ferroviari (rf) e gli accumuli legati ad attività estrattive (rc).

UNITA' DI COPERTURA NON DISTINTE IN BASE AL BACINO DI PERTINENZA

COLTRE COLLUVIALE E DETRITICO-COLLUVIALE

c — Depositi massivi-etereogenei, con spessore superiore a 2-3 m, a supporto di matrice, costituiti da silt e silt sabbiosi con subordinate percentuali di clasti di taglia centimetrico-decimetrica. Localmente sono presenti livelli con struttura a supporto di clasti (coltre detritico-colluviale).

DEPOSITI FLUVIALI ATTUALI

a — Ghiaie e ghiaie sabbiose a supporto di clasti, localmente a supporto di matrice, riferibili agli alvei di piena del T. Scrivia, Lemme e Polcevera. I depositi presenti nei bacini tributari possono contenere una percentuale variabile di silt, silt sabbiosi e sabbie siltose, debolmente addensate e non alterate, con intercalazioni ghiaioso-sabbiose.

DETRITO DI FALDA

aF — Depositi poco consolidati, privi o con scarsa matrice, costituiti da clasti angolosi, da decimetrico-centimetrici a metrici, monogenici o poligenici a seconda del substrato da cui derivano. Localmente, quando i clasti sono costuiti in prevalenza da calcari e calcari dolomitici, il detrito può presentare una cementazione diffusa.

ACCUMULO DI FRANA

aF — *Diamicton* con matrice limoso-sabbiosa, poco o non addensata e scheletro in proporzioni molto variabili, formato da ciottoli e massi angolosi eterometrici, derivati dalla rielaborazione di altre formazioni superficiali o del substrato.

UNITÀ PLEISTOCENICO-OLOCENICHE DISTINTE IN BASE AL BACINO DI PERTINENZA (Bacino del T. Scrivia)

DEPOSITI FLUVIALI RECENTI (Pleistocene superiore?-Olocene)

fl3 — Ghiaie sabbiose e sabbioso limoso/argillose con clasti che presentano vari gradi di arrotondamento e sfericità e diametro massimo di circa 3-4 cm, raramente maggiore. Localmente sono presenti livelli metrici di argille e silt argillosi. Verso il basso passano a ghiaie sabbiose limoso/argillose da mediamente a poco alterate. Nel complesso si presentano poco alterati. Sono ricoperti da suoli che presentano un grado di evoluzione medio-basso con potenza media variabile da 0,5 a 2 metri.

DEPOSITI FLUVIALI MEDI (Pleistocene medio-superiore?)

fl2 — Ghiaie sabbioso-limose debolmente argillose. La matrice fine, siltoso-arenacea è mediamente alterata. Localmente sono presenti livelli metrici di argille e silt argillosi. I depositi fluviali medi (fl2) sono ricoperti da suoli che presentano un grado di evoluzione medio-basso con potenza media variabile da 0,5 a 2 metri.

DEPOSITI FLUVIALI ANTICHI (Pleistocene medio?)

fl1 — Ghiaie-sabbiose con struttura a supporto di clasti, molto alterate con patine di ossidi di ferro e manganese. Localmente sono associate a paleosuoli mediamente evoluti.

SUCCESSIONI POST-MESSINIANE

VILLAFRANCHIANO *aut.* e SABBIE D'ASTI (Pleistocene inf.)

VL — Alternanze di siltiti e sabbie, passanti verso l'alto a ghiaie e sabbie ghiaiose parzialmente cementate, organizzate in corpi piano-concavi. Localmente posso essere presenti livelli argillosi, ricchi in sostanza organica.

ARGILLE DI LUGAGNANO (Zancleano)

aL — Marne e marne calcaree di colore beige o grigio-azzurro passanti verso l'alto a marne siltoso-argillose.

SUCCESSIONI SEDIMENTARIE DEL BACINO TERZIARIO PIEMONTESE (Rupeliano-Messiniano)

FORMAZIONE DI CASSANO SPINOLA (Messiniano)

cC — Alternanze arenaceo-pelitiche e subordinati corpi conglomeratici a geometria lenticolare.

MEMBRO DI RIOMAGGIORE (Gruppo della Gessoso-Solfifera) (Messiniano)

gS — Argille, siltiti e subordinate arenarie con stratificazione centimetrica ben sviluppata e laminazione millimetrica. Localmente sono presenti livelli gessosi da centimetrico-decimetrici a plurimetrici.

MARNE DI S. AGATA FOSSILI (Tortoniano-Messiniano inferiore)

mA1 — Alternanze di marne argillose e peliti di colore scuro-bluastro, ricche in sostanza organica.

mA2 — Marne calcaree omogenee di colore grigio chiaro a stratificazione mal distinta con intercalazioni di diatomiti e livelli silicizzati finemente laminati contenenti abbondanti resti fossili.

FORMAZIONE DI SERRAVALLE (Serravalliano)

aS — Alternanze centimetrico-decimetriche di arenarie bioclastiche medio-grossolane e marne siltose, siltiti e arenarie fini; presenza di strati metrici di arenarie grossolane gradate e, localmente, di arenarie microconglomeratiche e conglomerati.

MARNE DI CESSOLE (Langhiano)

Areniti e calcareniti in strati decimetrico-metrici gradati e laminati a base erosionale. L'unità si trova intercalata all'interno delle Marne di Cessole (mC), nella parte alta della formazione.

aaC — Alternanze di marne siltose omogenee biancastre, con siltiti ed areniti fini bioturbate.

FORMAZIONE DI COSTA AREASA (Burdigaliano-Langhiano)

rC — Alternanze di strati arenaceo-pelitici, con prevalenza della frazione pelitica (spessore medio 1,5 m) e di marne calcaree,debolmente siltose, in strati di spessore centimetrico-decimetrico.

rCa — Areniti medie e fini, mediamente cementate, in strati decimetrico-metrici con interstrati pelitici decimetrici.

FORMAZIONE DI COSTA MONTADA (Aquitaniano-Burdigaliano)

uMc — Successione torbiditica costituta da alternanze di marne e areniti medio-grossolane.

uMb — Areniti medio-grossolane cementate, in strati decimetrici, gradati e laminati con subordinati livelli conglomeratici e contenuto fossilifero rappresentato soprattutto da macroforaminiferi e bivalvi.

uMa — Marne e marne silicizzate, talora con liste e noduli di selce; localmente sono presenti limitati corpi conglomeratici a supporto di matrice.

FORMAZIONE DI RIGOROSO (Rupeliano-Aquitaniano)

tR — Marne siltose con strati arenitici decimetrici e subordinatamente metrici, a base erosiva e geometria lenticolare.

mR — Marne debolmente siltose, localmente con intercalazioni di sottili strati arenitici e livelli vulcano-sedimntari.

FORMAZIONE DI MOLARE (Rupeliano)

FMa — Litofacies arenacea localmente fossilifera: microconglomerati, areniti, areniti medio-fini localmente fossilifere (macroforaminiferi, foraminiferi incrostanti, briozoi e pectinidi) in strati da centimetrici a decimetrici, a gradazione normale e/o inversa, con lamine oblique e pianoparallele. Bioturbazione diffusa.

FMs — Litofacies siltoso-pelitica: areniti molto fini e siltiti micacee giallastre con abbondanti frustoli e macroresti vegetali. Stratificazione decimetrica mal definita.

FMc — Litofacies ruditica a clasti calcarei dominanti: conglomerati poligenici e brecce a supporto di clasti, con clasti da centimetrici a metrici (1-2 m) di calcari, calcari dolomitizzati e subordinatamente metabasalti, serpentiniti e metaofioliti. Localmente sono presenti livelli arenitici grossolani e livelli di marne siltose e marne calcaree .

FMp — Litofacies ruditica: conglomerati e brecce poligenici a supporto di clasti e/o di matrice, in strati da decimetrici a plurimetrici con locali livelli arenitici grossolani. I clasti, da centimetrici a metrici (fino a 2-3 m), sono costituiti da metaofioliti ed in subordine da calcari, dolomie e basalti. Localmente contengono megablocchi di metabasiti (di dimensioni fino a 10 m circa).

FMbc — Litofacies brecciosa: brecce e subordinatamente conglomerati monogenici a supporto di clasti in bancate plurimetriche mal definite, ben cementate, a matrice sabbioso-limosa grigia, contenenti clasti da decimetrici a plurimetrici (fino a 10 m circa) di serpentiniti e metaperidotiti.

ELEMENTI STRUTTURALI ED IDROGEOLOGICI

Faglie, caratterizzate da superficie principale di movimento con rocce di faglia (protocataclasiti, cataclasiti, brecce cataclastiche e/o gouge) e da salbande con densità della fratturazione particolarmente intensa (righettato).

Fotolineamento

Andamento della foliazione principale o della stratificazione.

Limite stratigrafico

Livello piezometrico interpretato

LEGENDA

■ PROGRESSIVA ALLA QUALE EFFETTUARE LE MISURE

NOTA BENE:

TALI PROGRESSIVE INDIVIDUANO LA POSIZIONE DI MASSIMA IN CUI ESEGUIRE LE VARIE MISURE.

VALUTAZIONE DEL RISCHIO

NULLO
DEBOLE
MEDIO
ELEVATO

* NOTA : IL TRATTEGGIO INDICA "EVENTUALITA'"

(*) CONDIZIONI LIMITE PER L'AVANZAMENTO IN APERTO.IN FASE DI ESECUZIONE DOVRANNO ESSERE VALUTATE LE CONDIZIONI AL CONTORNO ED EVENTUALMENTE PREVEDERE L' APPLICAZIONE DI CONTROPRESSIONI

* possibilità di moderato microcarsismo

COMMITTENTE:

RFI RETE FERROVIARIA ITALIANA
GRUPPO FERROVIE DELLO STATO ITALIANE

ALTA SORVEGLIANZA:

ITALFERR
GRUPPO FERROVIE DELLO STATO ITALIANE

GENERAL CONTRACTOR:

COCIV Consorzio Collegamenti Integrati Veloci

INFRASTRUTTURE FERROVIARIE STRATEGICHE DEFINITE DALLA LEGGE OBIETTIVO N.443/01

TRATTA A.V./A.C. TERZO VALICO DEI GIOVI
PROGETTO ESECUTIVO

Galleria Naturale Serravalle
Scavo in meccanizzato

Binario Pari - WBS GN1BA/GN1BC

Profilo geomeccanico Tav. 1

GENERAL CONTRACTOR	DIRETTORE LAVORI	SCALA:
Consorzio **Cociv** Ing. E. Pagani		1:2000

COMMESSA	LOTTO	FASE	ENTE	TIPO DOC.	OPERA/DISCIPLINA	PROGR.	REV.
IG51	00	E	CV	F6	GN0000	012	A

PROGETTAZIONE

Rev.	Descrizione emissione	Redatto	Data	Verificato	Data	Progettista integratore	Data	IL PROGETTISTA
A00	Prima emissione	ROCKSOIL	16/12/2013	ROCKSOIL	18/12/2013	A. Palomba	20/12/2013	Consorzio Cociv Ing. E. Pagani Dott. Geol. A. Palomba Ordine Geologi Piem. Prov. TO n. 427L R.
A01	Revisione generale	ROCKSOIL	01/10/2015	ROCKSOIL	02/10/2015	A. Managrella	06/10/2015	

n. Elab.

Nome File: IG51-00-E-CV-F6-GN00-00-012-A01.

CUP: F81H92000000008

Scala di plot: 1: 1

DATA: 05.10.15 — RED: GM — NOME FILE: 1.3.2.7B0.06 — PATT.: PLOT: 1:1