CURVA 10

V 11	
Lt	95.999
Sv	96.000
tau	0.611131g
m	0.077
Ti	63.999
Tc	32.001
xi	47885.047
yi	184054.746
xf	47828.701
yf	184132.470
R	5000.000

V11	47318.248
	184831.350

C 12	
R	5000.000
Ac	21.784294g
Tan	863.913
Sv	1710.934
Fr	73.004
Co	1702.599
h	55
V	200
l20m	10

C12	51895.547
	187041.209

V 11	
Lt	95.999
Sv	96.000
tau	0.611131g
m	0.077
Ti	63.999
Tc	32.001
xi	47062.645
yi	185758.195
xf	47088.462
yf	185665.732
R	5000.000

CURVA 9

V 10	
Lt	113.998
Sv	114.000
tau	0.806329g
m	0.120
Ti	75.999
Tc	38.002
xi	48436.588
yi	183151.706
xf	48386.985
yf	183254.348
R	4500.000

V10	48232.408
	183578.807

C 11	
R	4500.000
Ac	10.135105g
Tan	358.963
Sv	716.408
Fr	14.249
Co	715.652
h	65
V	200
l20m	11

C11	44351.972
	181262.197

V 10	
Lt	113.998
Sv	114.000
tau	0.806329g
m	0.120
Ti	75.999
Tc	38.002
xi	47953.327
yi	183961.192
xf	48020.143
yf	183868.827
R	4500.000

CURVA 8

V 9	
Lt	95.999
Sv	96.000
tau	0.611131g
m	0.077
Ti	63.999
Tc	32.001
xi	49363.125
yi	181266.446
xf	49314.664
yf	181349.316
R	5000.000

V9	49229.044
	181494.056

C 10	
R	5000.000
Ac	4.278829g
Tan	168.093
Sv	336.058
Fr	2.823
Co	335.995
h	55
V	200
l20m	10

C10	53646.903
	183845.654

V 9	
Lt	95.999
Sv	96.000
tau	0.611131g
m	0.077
Ti	63.999
Tc	32.001
xi	49115.107
yi	181732.389
xf	49156.789
yf	181645.910
R	5000.000

CURVA 11

V 22	
Lt	113.998
Sv	114.000
tau	0.806329g
m	0.120
Ti	75.999
Tc	38.002
xi	47817.696
yi	184206.398
xf	47750.879
yf	184298.763
R	4500.000

V22	47299.434
	184916.497

C 15	
R	4500.000
Ac	21.393897g
Tan	763.320
Sv	1512.245
Fr	63.375
Co	1505.140
h	65
V	200
l20m	11

C15	51419.050
	186905.393

V 22	
Lt	113.998
Sv	114.000
tau	0.806329g
m	0.120
Ti	75.999
Tc	38.002
xi	47065.719
yi	185763.972
xf	47096.490
yf	185654.204
R	4500.000

CURVA 10

V 21	
Lt	113.998
Sv	114.000
tau	0.800107g
m	0.119
Ti	75.999
Tc	38.002
xi	48468.165
yi	183166.802
xf	48418.566
yf	183269.445
R	4535.000

V21	48262.588
	183596.825

C 14	
R	4535.000
Ac	10.147549g
Tan	362.201
Sv	722.867
Fr	14.365
Co	722.102
h	65
V	200
l20m	11

C14	44351.973
	181262.197

V 21	
Lt	113.998
Sv	114.000
tau	0.800107g
m	0.119
Ti	75.999
Tc	38.002
xi	47981.598
yi	183981.826
xf	48048.417
yf	183889.462
R	4535.000

CURVA 9

V 20	
Lt	104.999
Sv	105.000
tau	0.673130 29g
m	0.093
Ti	69.999
Tc	35.002
xi	49395.566
yi	181280.332
xf	49342.592
yf	181370.989
R	4965.000

V20	49259.969
	181510.517

C 13	
R	4965.000
Ac	4.154830 05g
Tan	162.075
Sv	324.035
Fr	2.643
Co	323.978
H	60
V	200
l20m	10

C13	53646.917
	183845.662

V 20	
Lt	104.999
Sv	105.000
tau	0.673130 29g
m	0.093
Ti	69.999
Tc	35.002
xi	49144.742
yi	181751.546
xf	49190.363
yf	181656.975
R	4965.000

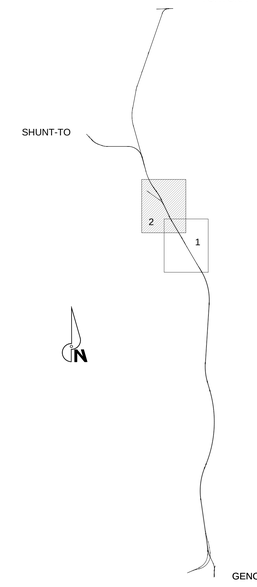

COMMITTENTE:

RFI RETE FERROVIARIA ITALIANA
GRUPPO FERROVIE DELLO STATO ITALIANE

ALTA SORVEGLIANZA:

ITALFERR
GRUPPO FERROVIE DELLO STATO ITALIANE

GENERAL CONTRACTOR:

COCIV Consorzio Collegamenti Integrati Veloci

INFRASTRUTTURE FERROVIARIE STRATEGICHE DEFINITE DALLA LEGGE OBIETTIVO N.443/01

TRATTA A.V./A.C. TERZO VALICO DEI GIOVI
PROGETTO ESECUTIVO

Galleria Naturale Serravalle
Scavo in meccanizzato

Planimetria da km 29+000 a km 37+000 - Tav. 2 di 2

GENERAL CONTRACTOR	DIRETTORE LAVORI	SCALA:
Consorzio Cociv Ing. E.Pagani		1: 5000

COMMESSA	LOTTO	FASE	ENTE	TIPO DOC.	OPERA/DISCIPLINA	PROGR.	REV.
IG51	00	E	CV	PS	GN0000	002	A

PROGETTAZIONE

Rev.	Descrizione emissione	Redatto	Data	Verificato	Data	Progettista Integratore	Data	IL PROGETTISTA
A00	Prima Emissione	COCIV	16/11/2015	COCIV	16/11/2015	A.Mancarella	17/11/2015	Ing. A. Mancarella
A01	Revisione generale	COCIV	09/12/2015	COCIV	09/12/2015	A. Mancarella	10/12/2015	Dott. Ing. Antonio Mancarella Ordine degli Ingegneri Prov. TO n. 6271 R

n. Elab.

Nome File: IG51-00-E-CV-PS-GN00-00-002-A01

CUP: F81H92000000008

Scala di plot: 1: