PARTICOLARE "1"
SCALA 1:10

SEZIONE D–D

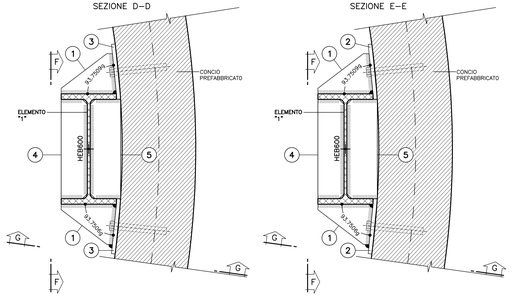

SEZIONE E–E

SEZIONE F–F

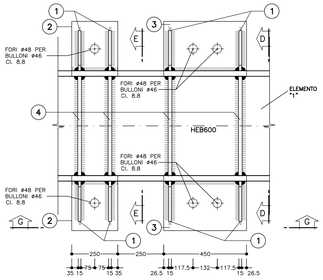

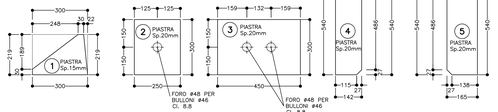

SEZIONE G–G

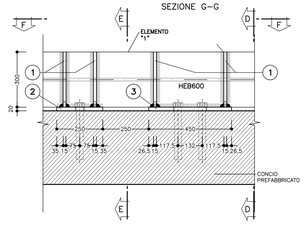

SEZIONE A–A
SCALA 1:50

SEZIONE TRASVERSALE IN ASSE MONTANTE

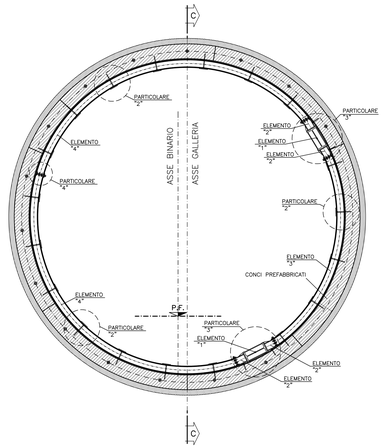

SEZIONE B–B
SCALA 1:50

SEZIONE TRASVERSALE IN ASSE NICCHIA

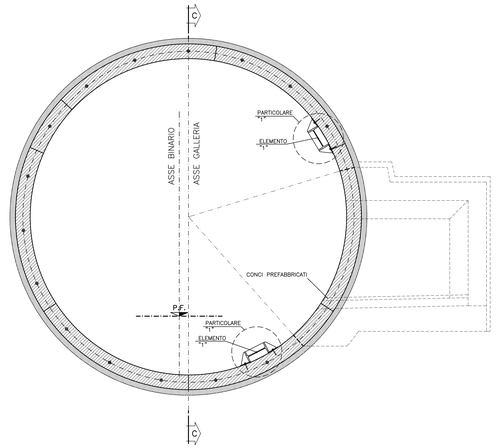

SEZIONE C–C
SCALA 1:50

PROFILO LONGITUDINALE Nicchia NLF+FG+HP

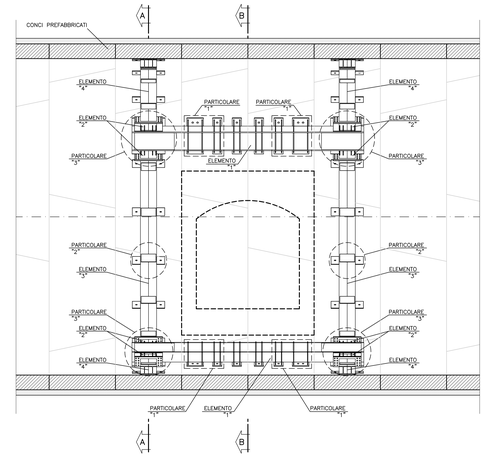

PARTICOLARE "3"
SCALA 1:10

SEZIONE N–N

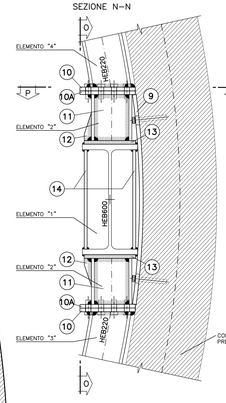

SEZIONE O–O

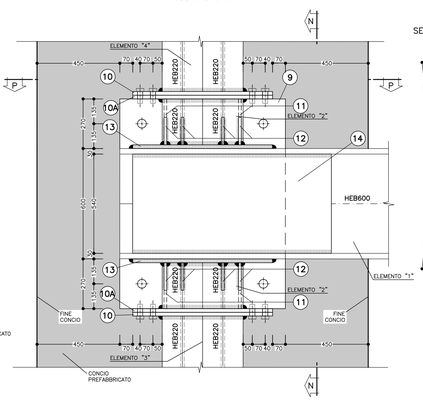

SEZIONE 1–1

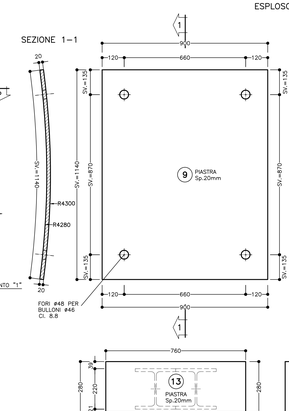

ESPLOSO

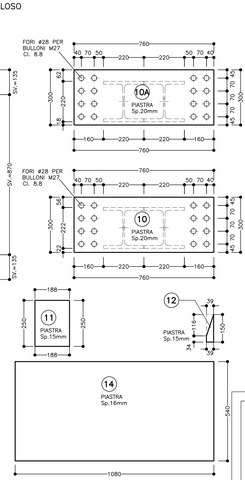

SEZIONE P–P

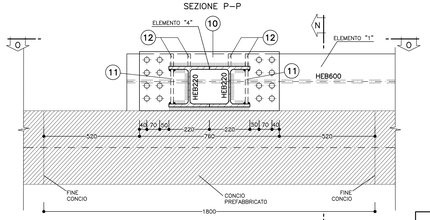

PARTICOLARE "2"
SCALA 1:10

SEZIONE H–H

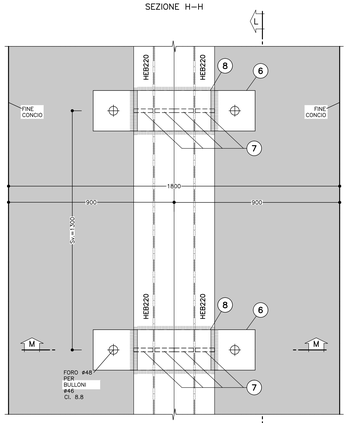

SEZIONE I–I

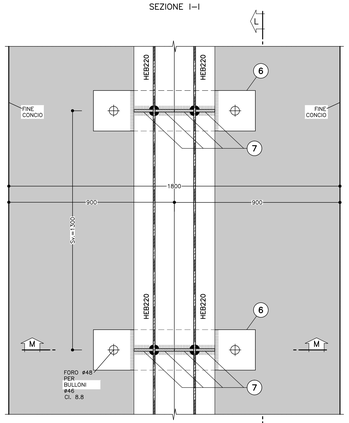

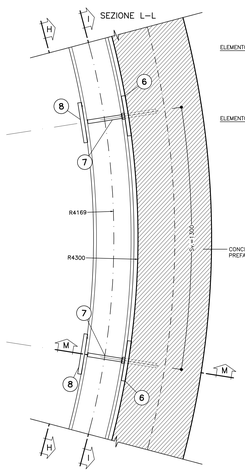

SEZIONE M–M

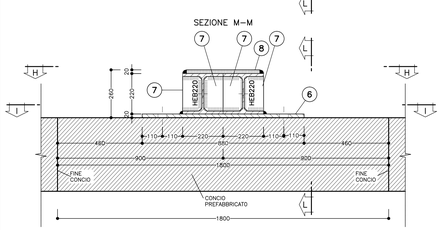

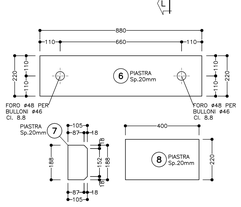

PARTICOLARE "4"
SCALA 1:10

SEZIONE Q–Q

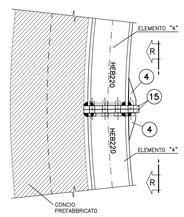

SEZIONE R–R

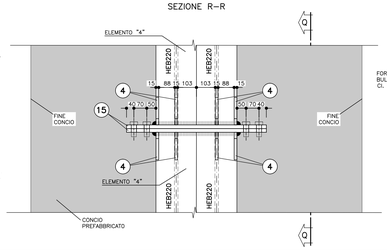

ESPLOSO

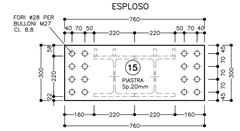

TABELLA MATERIALI

ACCIAIO	
ACCIAIO PROFILATI	S355 o superiore
ACCIAIO PIASTRE	S355 o superiore
BULLONI	CLASSE 8.8
RESINA	
TIPO	HIT–RE 500 o equivalente
SALDATURE	
TIPO	CORDONE D'ANGOLO A SINGOLA PASSATA
DIMENSIONI	(SALVO DOVE DIVERSAMENTE INDICATO)
STRUTTURE PRIMARIE	S1 > S2 Z = 0.8x52
STRUTTURE SECONDARIE	S1 > S2 Z = 0.5x52
PROFILI UNIONE CATENE	Z = 4.0 mm

NOTA: – PER TUTTO QUANTO NON INDICATO SI FACCIA RIFERIMENTO AL CAPITOLATO OPERE CIVILI

– ELABORATO DI RIFERIMENTO: "OPERE DI LINEA–CARATTERISTICHE DEI MATERIALI E NOTE" (cod.I051–00–E–CV–TT–OC0000–002)

NOTE

– LE MISURE SONO ESPRESSE IN MILLIMETRI

– PER LE TOLLERANZE DI COSTRUZIONE VEDI RELAZIONE TECNICA

– EVENTUALI DIFFERENZE TRA LE MISURE TOTALI E LE SOMMATORIE DELLE MISURE PARZIALI SONO DOVUTE AGLI ARROTONDAMENTI AUTOMATICI DI AUTOCAD

LEGENDA

P.F. = PIANO DEL FERRO

COMMITTENTE: RFI RETE FERROVIARIA ITALIANA – GRUPPO FERROVIE DELLO STATO ITALIANE

ALTA SORVEGLIANZA: ITALFERR – GRUPPO FERROVIE DELLO STATO ITALIANE

GENERAL CONTRACTOR: Consorzio Cociv – Collegamenti Integrati Veloci

INFRASTRUTTURE FERROVIARIE STRATEGICHE DEFINITE DALLA LEGGE OBIETTIVO N.443/01

TRATTA A.V./A.C. TERZO VALICO DEI GIOVI
PROGETTO ESECUTIVO

Galleria Naturale Serravalle
Scavo in meccanizzato da PK 29+958.49 a PK 33+959.95 - Binario Pari
Telaio reggiconci Tipo 2
Tav. 2/2

GENERAL CONTRACTOR	DIRETTORE LAVORI	SCALA:
Consorzio Cociv ing. E. Pagani		1:20

COMMESSA	LOTTO	FASE	ENTE	TIPO DOC.	OPERA/DISCIPLINA	PROGR.	REV.
I G 5 1	0 3	E	C V	B C	G N 1 B A X	0 0 3	A

PROGETTAZIONE

Rev.	Descrizione emissione	Redatto	Data	Verificato	Data	Progettista Integratore	Data	IL PROGETTISTA
A00	Prima emissione	ROCKSOIL	01/10/2015	ROCKSOIL	02/10/2015	A. Mariscotti	06/10/2015	Dott. Ing. Andrea Mariscotti Ordine Ingegneri Prov. TO n. 5073 R

A. Elab. — Norme File: I051-00-E-CV-RC-GN1B-AX-003-A00.pdf — CUP: F81H92000000008

Scala di plot: 1: 1

FILE: I51J92D09RED-GMA-DATA-28.09.15
NOME PLOT: I51J92D09RED-GMA-DATA-28.09.15
PLOT: 1:1