PROFILO LONGITUDINALE
SCALA 1:200

FASE DI SCAVO
ASSE BINARIO PARI

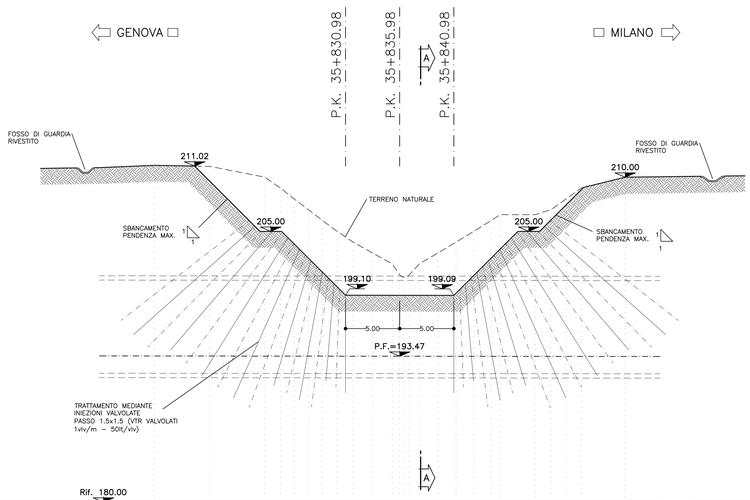

Rif. 180.00

| | | |