1 PONTILE DI ATTRACCO
Planimetria aree in concessione 1:200

AREA IN CONCESSIONE COMUNE A CARONTE&TOURIST S.P.A. E DIANO S.P.A.

AREA IN CONCESSIONE A DIANO S.P.A.

VIABILITA' PUBBLICA DI ACCESSO

AREA NON UTILIZZATA DESTINATA A VIABILITA' E PARCHEGGIO

A) AREE A TERRA RICHIESTE IN CONCESSIONE DEMANIALE MARITTIMA AD USO ESCLUSIVO DIANO S.P.A.

MANUFATTI DI DIFFICILE RIMOZIONE

1 *mq 4.697, 18 - piazzale d'imbarco: molo d'attracco, corsie marciapiedi, muri recinzione*

MANUFATTI DI FACILE RIMOZIONE

2 *mq 19,44 - biglietteria: manufatto prefabbricato*

3 *mq 98,00 - tettoia: struttura prefabbricata*

4 *mq 38,88 - bar: manufatto prefabbricato*

5 *mq 38,88 - bagni: manufatto prefabbricato*

6 *mq 133,00 - tettoia: struttura prefabbricata*

B) AREE A MARE RICHIESTE IN CONCESSIONE DEMANIALE MARITTIMA AD USO ESCLUSIVO DIANO S.P.A.

7 *mq 2.927,48 - specchio d'acqua*

C) AREE A TERRA RICHIESTE IN CONCESSIONE DEMANIALE MARITTIMA AD USO COMUNE (CARONTE&TOURIST S.P.A. E DIANO S.P.A.)

MANUFATTI DI DIFFICILE RIMOZIONE

8 *mq 888,66 - corsia di sbarco e marciapiedi*

D) AREE AD USO PUBBLICO NON RICHIESTE IN CONCESSIONE

9 *opere di uso pubblico realizzate dal concessionario per essere trasferite al Demanio Marittimo*

Nord

Scogliera artificiale a protezione della costa
(opera realizzata a fine 2012)

Corsia di sbarco degli automezzi in uso comune alle due società

Corsia di sbarco degli automezzi

confine della corsia comune di sbarco

Area non utilizzata destinata a viabilità e parcheggio

Area portuale

Viabilità e Area Parcheggio G.C.O.O.MM.

Corsia imbarco navi traghetto

Corsia accesso area Portuale

viabilità pubblica di accesso

Autostrada A3

Specchio stradale parabolico

2 Keyplan
scala 1:5000

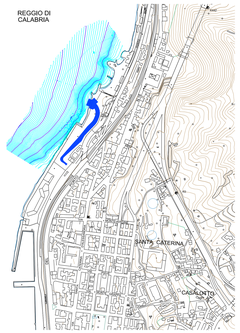

COMUNE DI REGGIO CALABRIA

PROGETTO PER LA REALIZZAZIONE, IN LOCALITÀ PENTIMELE DI REGGIO CALABRIA, DI UN MOLO D'ATTRACCO PER NAVI TRAGHETTO PER IL COLLEGAMENTO MARITTIMO REGGIO CAL./MESSINA E VICEVERSA, PER IL TRASPORTO SU GOMMA DI AUTOVEICOLI E MEZZI PESANTI.

COMMITTENTE:

DIANO
Società per Azioni
Via Nazionale n. 112 - 89052 Località di Bella S.G. (RC)

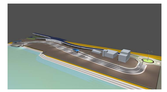

ELABORATO:

PONTILE DI ATTRACCO
PLANIMETRIA DI PROGETTO

Tipo	Codice progetto	Num. elab.	Data	Scala
P	P I B P 0 6 0		novembre 2015	1:200

PROGETTAZIONE

PROGETTISTI:
SETA STUDIO
Via Tommaso Campanella, 12
89126 Reggio Calabria
tel. 0965 312 411 - fax 0965 312 412
info@seta-studio.it
www.seta-studio.it
Dr. Ing. Alessandro Chirico

COORD. SICUREZZA IN FASE DI PROG.

Rev.	Data	Descrizione	Redatto	Verificato	Approvato