PROVINCIA DI PERUGIA - COMUNE DI FOLIGNO

PROVINCIA DI PERUGIA - COMUNE DI FOLIGNO

324010 | 324010 | 324020 | 324020 | 312140 | 312140 | 312150 | 312150

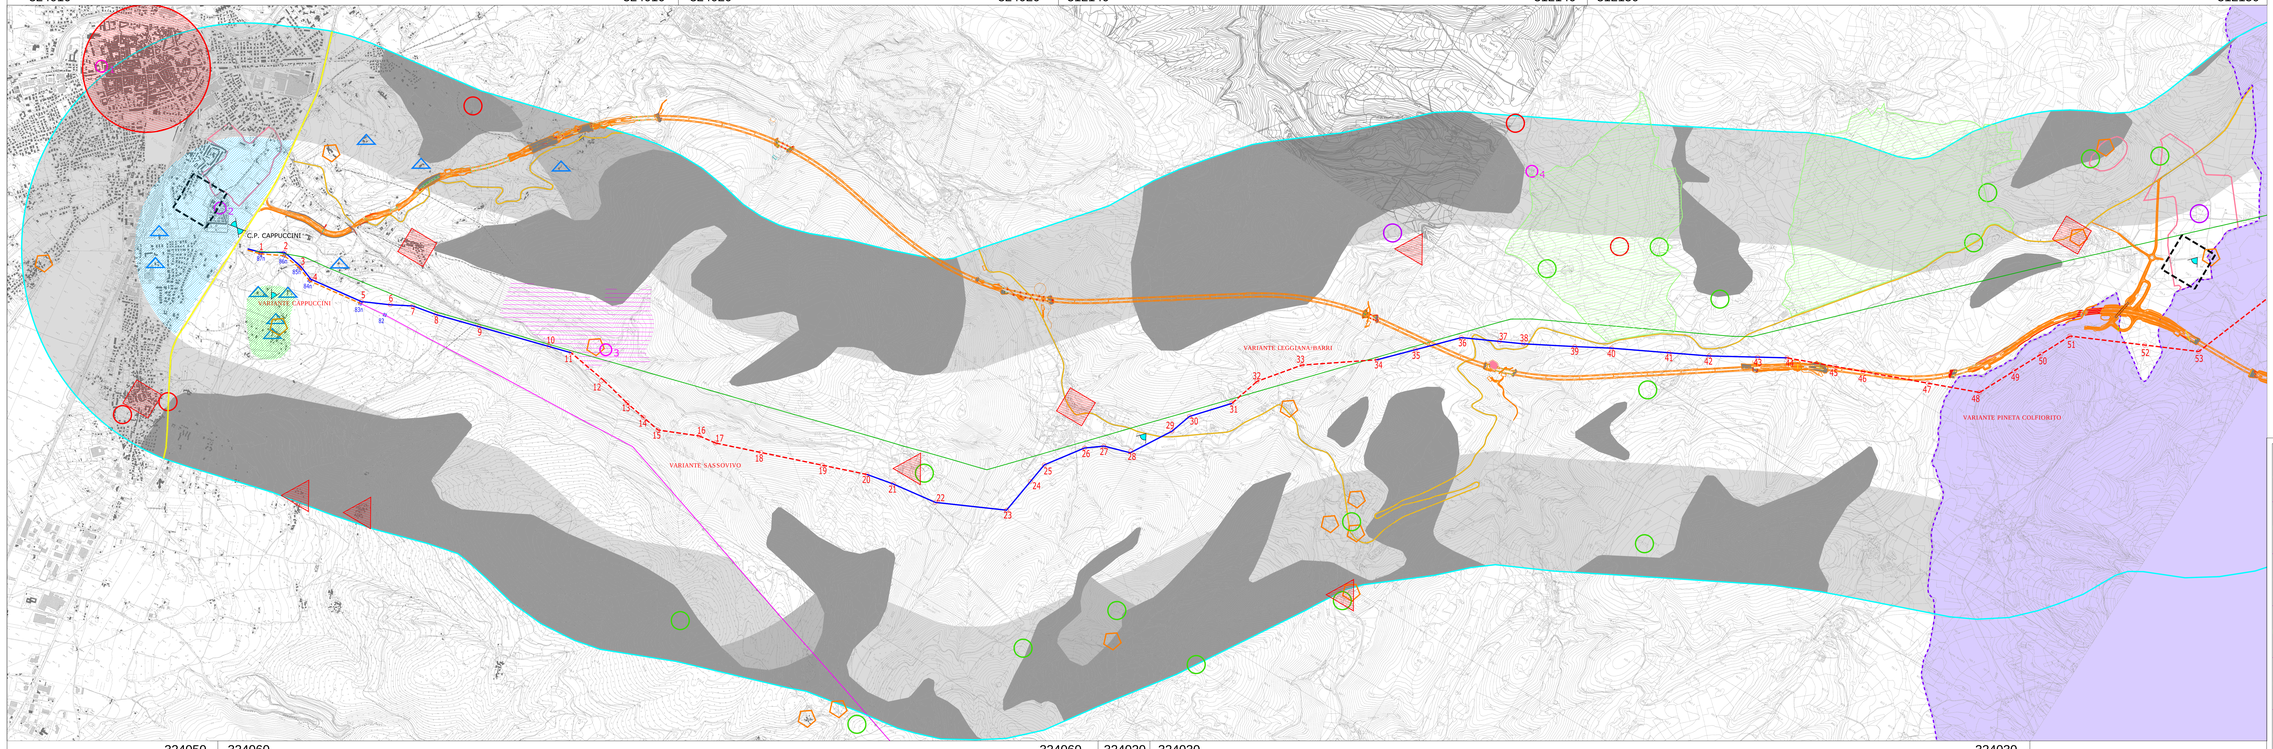

324050 | 324060 | 324060 | 324020 | 324030 | 324030

PROVINCIA DI PERUGIA - COMUNE DI FOLIGNO

PROV. DI MACERATA - COMUNE SERR.CHIENTI

Confine Regionale Umbria-Marche

Regione Marche

Area a intervisibilità nulla (impatto dalla morfologia del territorio)

Area a intervisibilità bassa (distanza > 2km)

Area a bassa intervisibilità (distanza > 1 km)

Area a intervisibilità nulla per mutui fattori naturalistici

Area a intervisibilità nulla per mutui attrattivi antropici/rurali

Strada Statale 77 Val di Chiani

Asse Foligno - Civitanova Marche (S.S. 77 ?) - Quadrilatero S.p.A.

Nuovi punti di ripresa fotografica - integrazioni

Aree di tutela paesaggistica
D. Lvo n. 42/2004 e succ.

Abbazia e Parco di San Benedetto
1- Abbazia di Sant'Eraclio
2- Abbazia di Santa Maria in Campis
3- Abbazia di Santa Maria in Valdipietra
4- Abbazia di San Pietro di Roccano

Zone di tutela del Sito Benedettino

Principali siti di architettura militare e religiosa

Ville e dimore storiche

Siti archeologici di epoca pre-romana

Siti archeologici di epoca romana

Siti archeologici photocatalizzati

Mausoleo e colonne di epoca romana

Vincoli archeologici DL.vo 42/2004 e/o Legge 1089/39

Viabilità storica

Piccoli centri storici in area rurale

Centri storici collinari e montani

Centri storici in aree urbane

Fonte: Regione Umbria - PPR pseudoforme con D.G.R. 1790/ del 30.05.2012

Elettrodotto esistente Cappuccini-Camerino

Elettrodotto di progetto Cappuccini-Camerino

Variante al progetto Cappuccini-Camerino

Elettrodotto esistente Cappuccini-Pieve

Variante alla linea Cappuccini-Pieve

00	09/12/2014	EMISSIONE ELABORATO - RISPOSTA AI QUESITI REGIONE UMBRIA					
REV.	DATA	DESCRIZIONE	DISEGNATO	VERIFICATO	APPROVATO	VERIFICATO	APPROVATO

ORIGINALE DEL ELABORATO: FORMATO: A1 (594x841)

ELABORATO N. D E 2315SA1 C EX 0035

Terna Rete Italia

PROGETTO:
POTENZIAMENTO CAPPUCCINI CAMERINO
RICHIESTA DEL DEL 19/09/2011
CODIFICA NAZIONALE DI RICHIESTA: 201110000

TITOLO:
LINEA 150 kV CAPPUCCINI - CAMERINO

REGIONE UMBRIA - RISPOSTA AI QUESITI

CARTA DELL'INTERVISIBILITA' CON GLI ELEMENTI DI TUTELA

NOME DEL FILE	SCALA CAD	FORMATO	SCALA	FOGLIO
DE2315SA1C0EX0035.dwg	1 unità = 1 metro	22/30*720	1:10.000	1 / 1

Questo documento contiene informazioni proprietarie di proprietà Terna S.p.A. e deve essere utilizzato esclusivamente per il destinatario e per l'oggetto per il quale esso è stato trasmesso. Di norma qualsiasi forma di riproduzione o di divulgazione senza l'esplicito consenso di Terna S.p.A.

This document contains information proprietary to Terna S.p.A. and it will be kept to be used exclusively for the purposes for which it has been furnished. Whatever kind of reproduction or distribution without the express permission of Terna S.p.A. is prohibited.