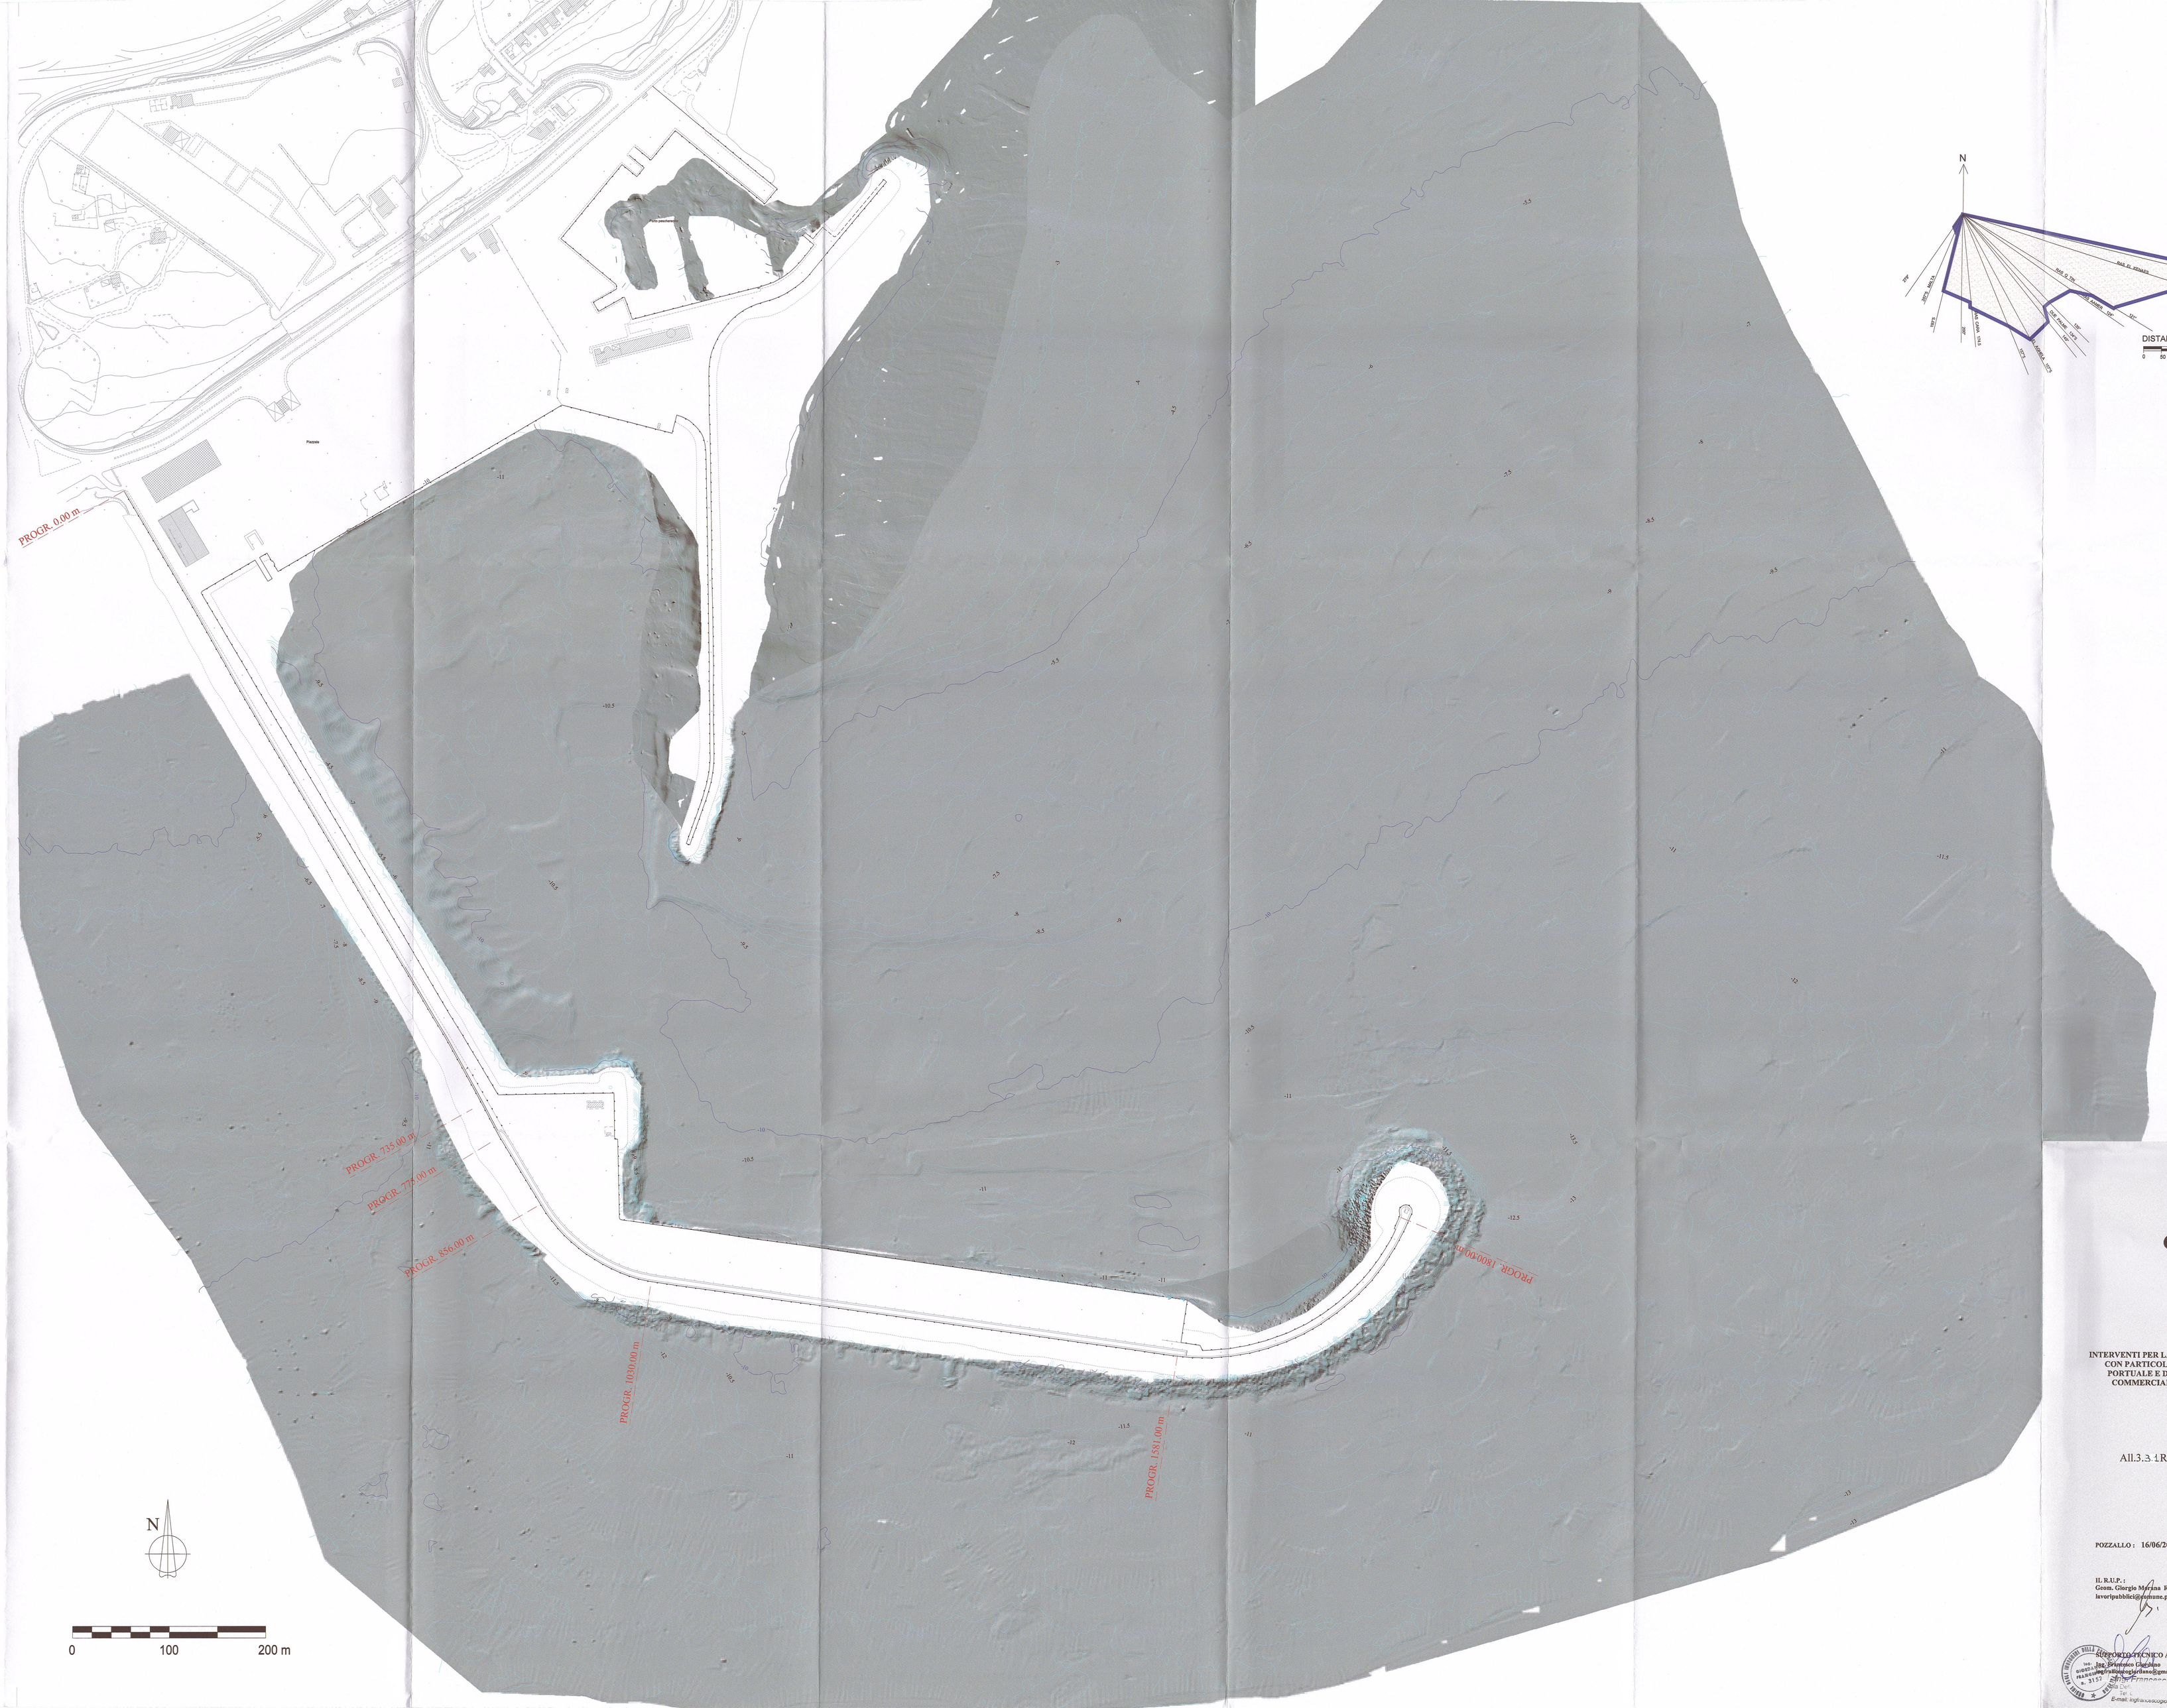

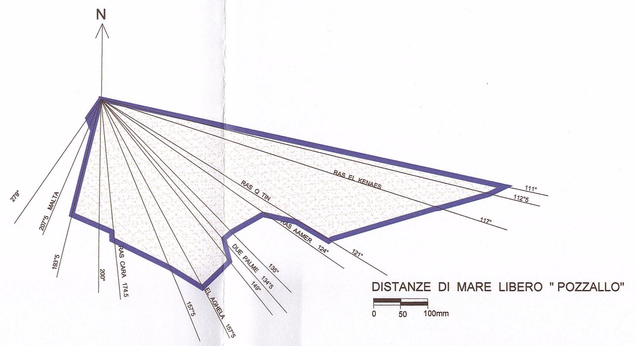

LEGENDA

-11,5 Isobate in metri riferite al livello medio marino (equidistanza 0.50 m)

REGIONE SICILIA

Comune di Pozzallo

(Ragusa)

Porto di Pozzallo

INTERVENTI PER LA MESSA IN SICUREZZA DELLE OPERE MARITTIME ESISTENTI CON PARTICOLARE RIGUARDO ALLA DEFINIZIONE DELL'IMBOCCATURA PORTUALE E DELLA DIGA DI SOTTOFLUTTO A PROTEZIONE DEI BACINI COMMERCIALE E TURISTICO AI SENSI DELL'ART. 5 DELLA L.R. N.21/98

Progetto preliminare

All.3.3 1.Rilievo batimetrico Multibeam - Fotomosaico 2006
scala 1:2.000

POZZALLO : 16/06/2011

IL R.U.P. :
Geom. Giorgio Maria Roccasalvo
lavoripubblici@comune.pozzallo.rg.it

REDATTO DALL'UFFICIO TECNICO :
Ing. Giovanni Gambazza
g.gambazza@comune.pozzallo.rg.it

SUPPORTO TECNICO AL RUP :
ing. Francesco Cardona
francesco.cardona@gmail.com
Dr. Ing. Francesco Giordano
Via Dei Tre
Tel.
E-mail: ingfrancescogiordano@gmail.com

IL SINDACO :
Dott. Giuseppe Solarenti
sindaco@comune.pozzallo.rg.it